

Условные обозначения:


- Граница проектируемого участка
- Многоквартирный жилой дом

Ведомость покрытий:

Поз.	Наименование	Объем	Примечание
1	Дворовой проезд	✓ 476 м <sup>2</sup>	<span style="background-color: #f4a460; width: 20px; height: 10px; display: inline-block;"></span>
2	Парковка	✓ 1039 м <sup>2</sup>	<span style="background-color: #d9ead3; width: 20px; height: 10px; display: inline-block;"></span>
3	Бордюр	90 м	<span style="border-bottom: 1px solid blue; width: 20px; display: inline-block;"></span>
4	Светодиодные светильники	1 шт	<span style="color: yellow; font-size: 15px;">▲</span>
5	Скамья	1 шт	<span style="background-color: red; width: 20px; height: 10px; display: inline-block;"></span>
6	Лестницы 1,9х3,2м; 1,6х3,2м	2 шт	<span style="border: 1px solid red; width: 20px; height: 10px; display: inline-block;"></span>
7	Мусорная площадка	1 шт	<span style="border: 1px solid blue; width: 20px; height: 10px; display: inline-block;"></span>
8	Канализационные колодца	3 шт	<span style="background-color: black; width: 10px; height: 10px; display: inline-block;"></span>

План работ по благоустройству:

1. Демонтаж старого дорожного покрытия;
2. Ремонт лестниц в количестве 2 шт.:  
а) 1,9х3,2м; б) 1,6х3,2м;
3. Установка бордюров;
4. Замена канализационных колодцев;
5. Ремонт дворового проезда из асфальтобетонного покрытия с обязательной разуклонкой для отвода дождевой воды;
6. Ремонт парковки из асфальтобетонного покрытия с обязательной разуклонкой для отвода дождевой воды;
7. Установка скамьи;
8. Установка освещения над подъездами;
9. Устройство мусорной площадки с навесом 2х7м.

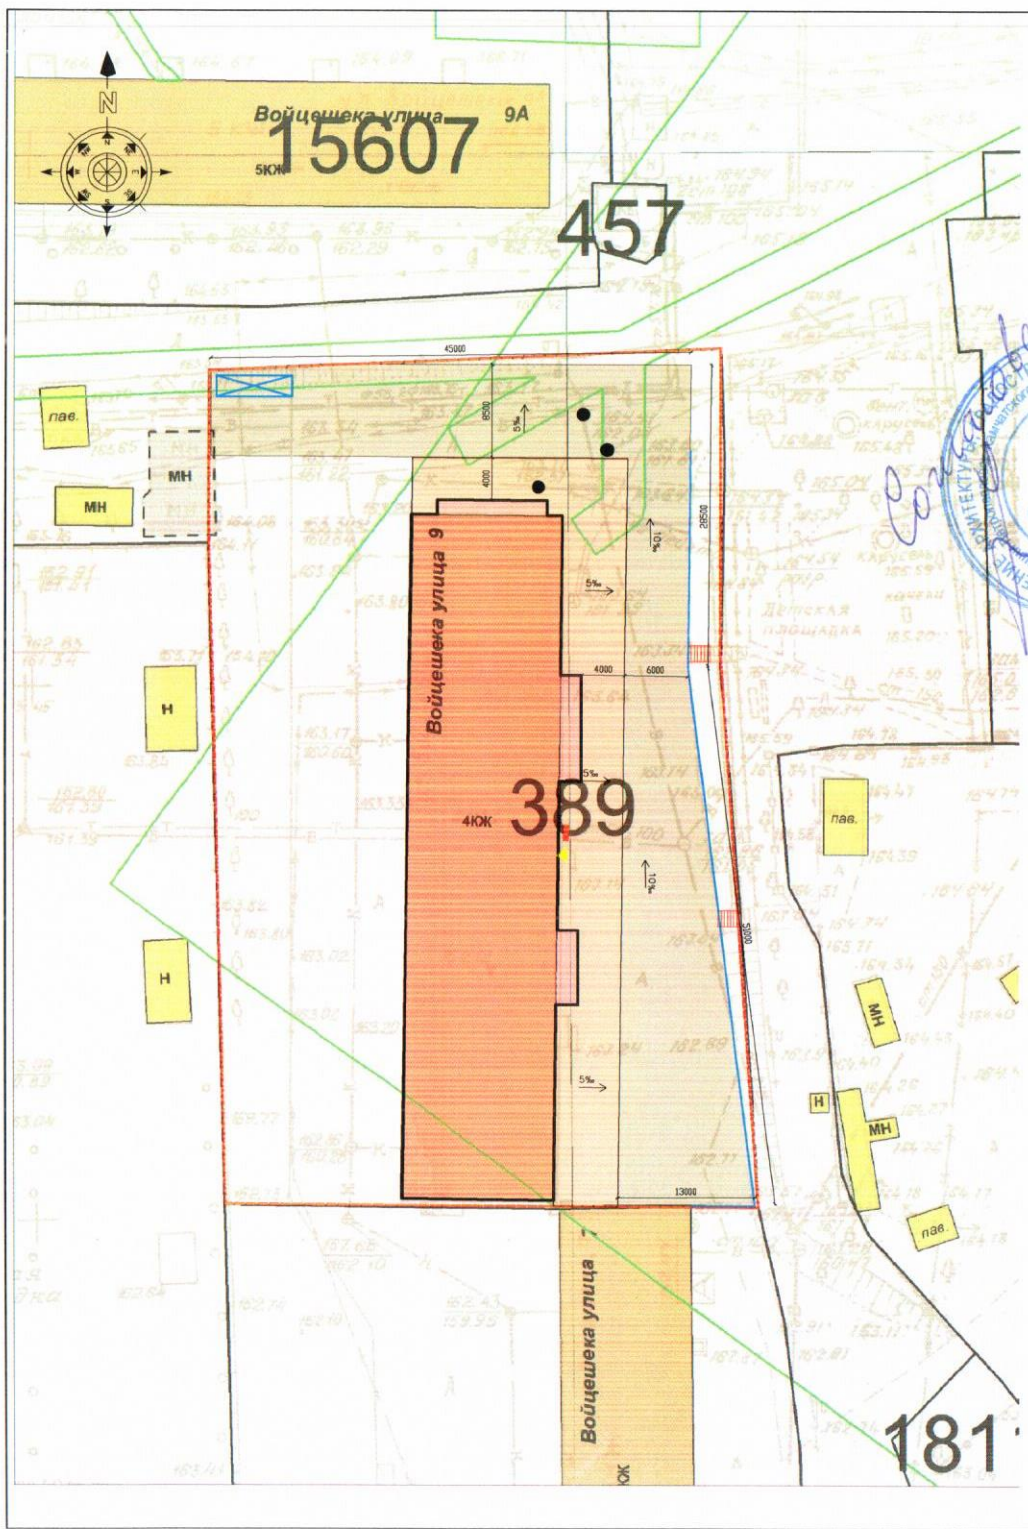

Дизайн-проект придомовой территории					
Камчатский край, г.Петропавловск-Камчатский, ул.Войцешка, 9					
Изм	Кол.уч	Лист	№ док	Подпись	Дата
Выполнил	ИП Гусейнов				
Принял					
			Благоустройство двора	Стадия	Лист
					Листов
					3 5
Генплан, М 1:500					