



Вестерн Юнион

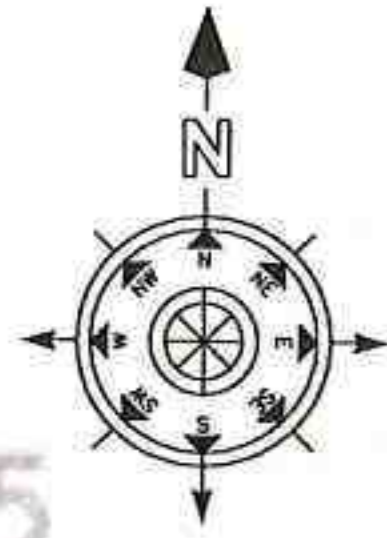

15

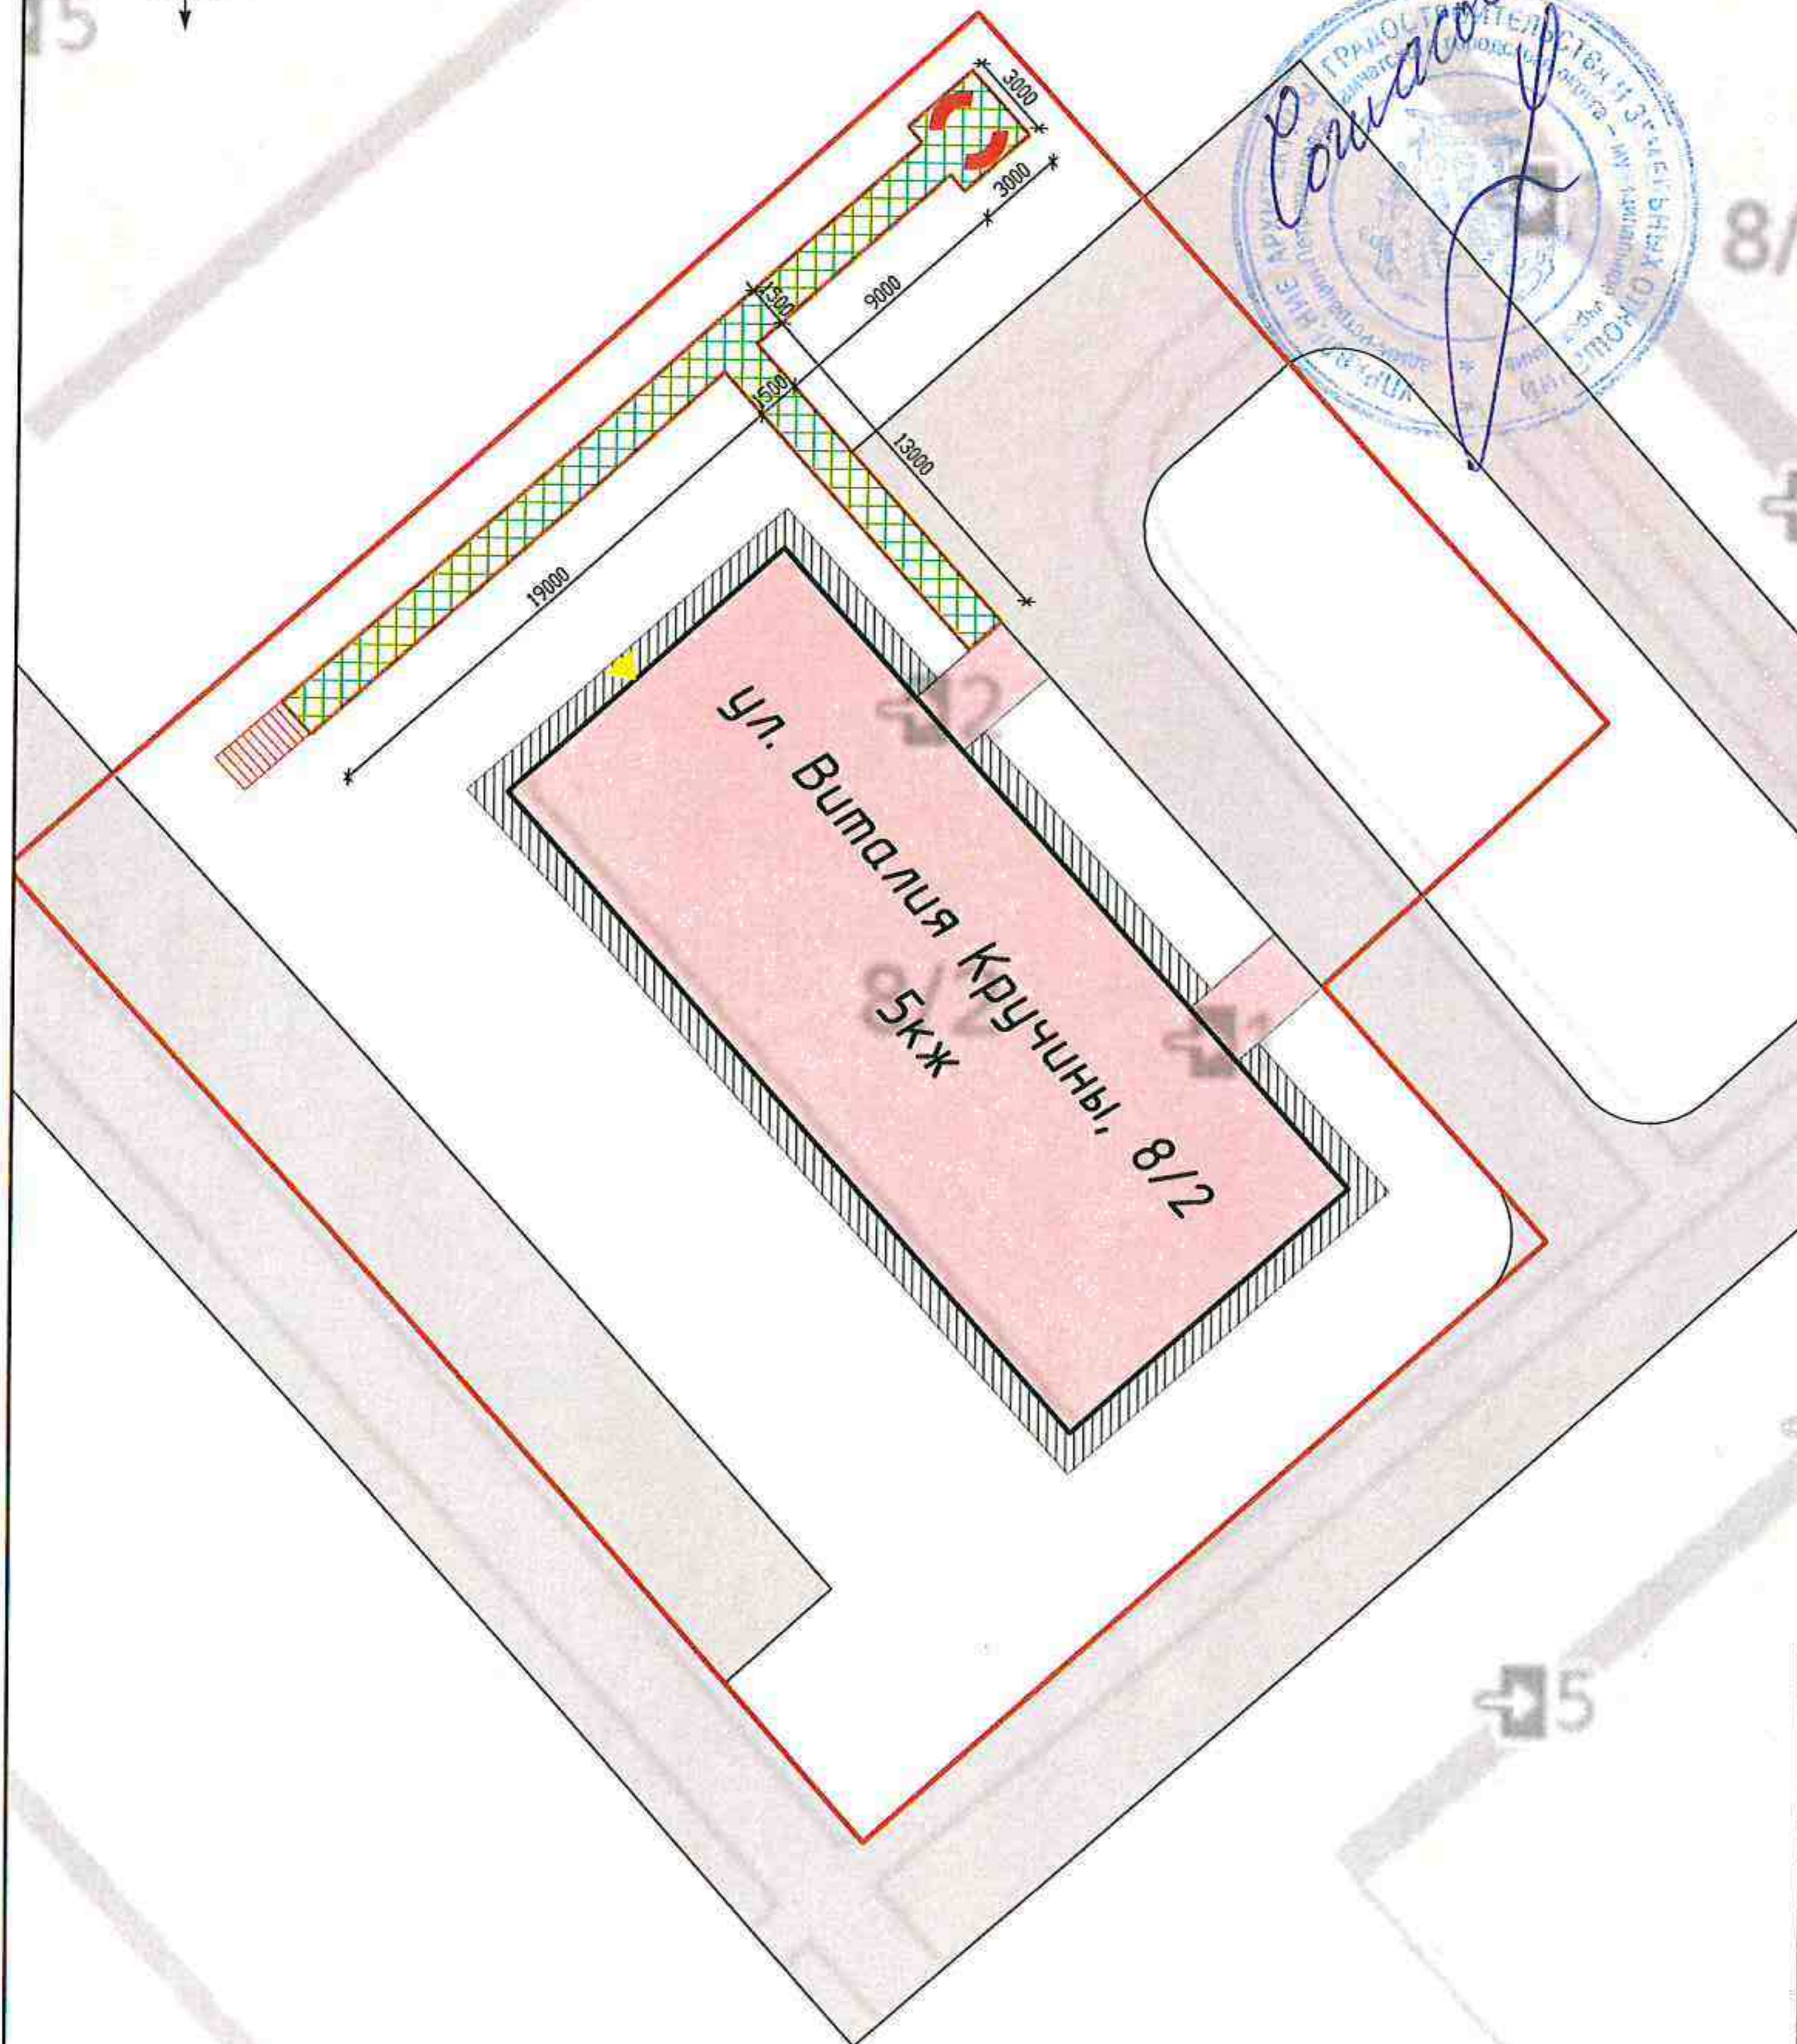

Условные обозначения:

- Граница проектируемого участка
- Жилой многоквартирный дом

Ведомость покрытий:

Поз.	Наименование	Объем	Примечание
1	Поребрик	100 м	
2	Тротуар	75 м ²	
3	Светильники светодиодные	2 шт	
4	Скамейка	2 шт	
5	Лестница 1,2х3м	1 шт	

План работ по благоустройству:

1. Срез грунта для устройства тротуара;
2. Установка поребриков.
3. Устройство тротуара;
4. Установка светодиодных светильников на фасаде дома в количестве 2 шт;
5. Установка скамейки в количестве 2 шт.
6. Ремонт лестницы 1,2х3м, установка перил,
7. Установка светодиодного освещения на торце дома.

Скамейка



Согласовано:
 Председатель правления
 Седякова С.И.
 Седяков

						Дизайн-проект придомовой территории			
						Камчатский край, г. Петропавловск-Камчатский, ул. Виталия Кручины, 8/2			
Изм	Кол.уч	Лист	№ док	Подпись	Дата				
						Благоустройство двора	Стадия	Лист	Листов
								3	3
						Генплан, М 1:600			