



ГЛАВА  
ПЕТРОПАВЛОВСК-КАМЧАТСКОГО ГОРОДСКОГО ОКРУГА

### ПОСТАНОВЛЕНИЕ

От 15.12.2022 г. № 54

**О назначении публичных слушаний по проекту внесения изменений в проект планировки территории части Центрального городского планировочного района Петропавловск-Камчатского городского округа, утвержденный постановлением администрации Петропавловск-Камчатского городского округа от 27.04.2017 № 870, и в проект межевания территории части Центрального городского планировочного района Петропавловск-Камчатского городского округа, утвержденный постановлением администрации Петропавловск-Камчатского городского округа от 13.02.2018 № 240**

Руководствуясь статьей 28 Федерального закона от 06.10.2003 № 131-ФЗ «Об общих принципах организации местного самоуправления в Российской Федерации», статьей 28 Федерального закона от 13.07.2015 № 212-ФЗ «О свободном порте Владивостока», статьей 46 Градостроительного кодекса Российской Федерации, статьей 22 Устава Петропавловск-Камчатского городского округа, Решением Городской Думы Петропавловск-Камчатского городского округа от 28.04.2014 № 211-нд «О публичных слушаниях в Петропавловск-Камчатском городском округе», в целях определения местоположения границ образуемых и изменяемых земельных участков ПОСТАНОВЛЯЮ:

1. Провести по инициативе Главы Петропавловск-Камчатского городского округа публичные слушания по проекту внесения изменений в проект планировки территории части Центрального городского планировочного района Петропавловск-Камчатского городского округа, утвержденный постановлением администрации Петропавловск-Камчатского городского округа от 27.04.2017 № 870, и в проект межевания территории части Центрального городского планировочного района Петропавловск-Камчатского городского округа, утвержденный постановлением администрации Петропавловск-Камчатского городского округа от 13.02.2018 № 240 согласно приложению 1 к настоящему постановлению (далее – публичные слушания).

2. Назначить проведение публичных слушаний на 22.12.2022 в 14<sup>30</sup> часов по адресу: город Петропавловск-Камчатский, улица Советская, дом 22, кабинет № 205 здания Управления архитектуры и градостроительства администрации Петропавловск-Камчатского городского округа.

3. Организаторам публичных слушаний определить организационный комитет по проведению публичных слушаний в составе, утвержденном постановлением администрации Петропавловск-Камчатского городского округа от 13.07.2018 № 1507 «О создании организационного комитета по организации и проведению публичных слушаний по проектам генеральных планов, проектам планировки территории, проектам межевания территории, проектам, предусматривающим внесение изменений в один из указанных утвержденных документов» (далее – оргкомитет).

4. Оргкомитету организовать:

4.1 размещение проекта внесения изменений в проект планировки территории части Центрального городского планировочного района Петропавловск-Камчатского городского округа, утвержденный постановлением администрации Петропавловск-Камчатского городского округа от 27.04.2017 № 870, и в проект межевания территории части Центрального городского планировочного района Петропавловск-Камчатского городского округа, утвержденного постановлением администрации Петропавловск-Камчатского городского округа от 13.02.2018 № 240 на официальных сайтах Городской Думы Петропавловск-Камчатского городского округа и администрации Петропавловск-Камчатского городского округа в информационно-телекоммуникационной сети «Интернет», а также на федеральной государственной информационной системе «Единый портал государственных и муниципальных услуг (функций)» (далее – единый портал);

4.2 в течение всего периода размещения на официальных сайтах Городской Думы Петропавловск-Камчатского городского округа и администрации Петропавловск-Камчатского городского округа в информационно-телекоммуникационной сети «Интернет», а также на едином портале проведение экспозиции такого проекта по адресу: город Петропавловск-Камчатский, улица Советская, дом 22, в холле Управления архитектуры и градостроительства администрации Петропавловск-Камчатского городского округа (этаж 3);

4.3 в период работы экспозиции в месте проведения экспозиции, в дни и часы посещения экспозиции, указанные в оповещении о начале публичных слушаний, консультирование посетителей экспозиции, распространение печатных информационных материалов о проекте, подлежащем рассмотрению на публичных слушаниях;

4.4 размещение информации о дате, времени, месте проведения публичных слушаний на официальных сайтах Городской Думы Петропавловск-Камчатского городского округа и администрации Петропавловск-Камчатского городского округа в информационно-телекоммуникационной сети «Интернет», также на едином портале.

5. Установить порядок учета предложений и замечаний по проекту внесения изменений в проект планировки территории части Центрального городского планировочного района Петропавловск-Камчатского городского округа, утвержденный постановлением администрации Петропавловск-Камчатского городского округа от 27.04.2017 № 870, и в проект межевания территории части Центрального городского планировочного района Петропавловск-Камчатского городского округа, утвержденный постановлением администрации Петропавловск-Камчатского городского округа от 13.02.2018 № 240, а также участия граждан в его обсуждении согласно приложению 2 к настоящему постановлению.

6. Управлению архитектуры и градостроительства администрации Петропавловск-Камчатского городского округа в течение 10 рабочих дней со дня окончания публичных слушаний направить Главе Петропавловск-Камчатского городского округа проект внесения изменений в проект планировки территории части Центрального

городского планировочного района Петропавловск-Камчатского городского округа, утвержденный постановлением администрации Петропавловск-Камчатского городского округа от 27.04.2017 № 870, и в проект межевания территории части Центрального городского планировочного района Петропавловск-Камчатского городского округа, утвержденный постановлением администрации Петропавловск-Камчатского городского округа от 13.02.2018 № 240, протокол публичных слушаний по проекту внесения изменений в проект планировки территории части Центрального городского планировочного района Петропавловск-Камчатского городского округа, утвержденный постановлением администрации Петропавловск-Камчатского городского округа от 27.04.2017 № 870, и в проект межевания территории части Центрального городского планировочного района Петропавловск-Камчатского городского округа, утвержденный постановлением администрации Петропавловск-Камчатского городского округа от 13.02.2018 № 240, заключение о результатах публичных слушаний, а также таблицу поступивших предложений и замечаний.

7. Организационно-техническое и информационное обеспечение проведения публичных слушаний, включая информирование граждан, постоянно проживающих на территории, в отношении которой подготовлен проект межевания территории, правообладателей находящихся в границах этой территории земельных участков и (или) расположенных на них объектов капитального строительства, а также правообладателей помещений, являющихся частью указанных объектов капитального строительства, осуществляет администрация Петропавловск-Камчатского городского округа.

8. Управлению делами администрации Петропавловск-Камчатского городского округа опубликовать настоящее постановление в газете «Град Петра и Павла».

Глава  
Петропавловск-Камчатского городского округа  
К.В. Брызгин

Приложение 1  
к постановлению Главы  
Петропавловск-Камчатского  
городского округа  
от 15.12.2022 № 54

**Проект внесения изменений в проект планировки территории части Центрального городского планировочного района Петропавловск-Камчатского городского округа, утвержденный постановлением администрации Петропавловск-Камчатского городского округа от 27.04.2017 № 870, и в проект межевания территории части Центрального городского планировочного района Петропавловск-Камчатского городского округа, утвержденный постановлением администрации Петропавловск-Камчатского городского округа от 13.02.2018 № 240**

ИНДИВИДУАЛЬНЫЙ ПРЕДПРИНИМАТЕЛЬ  
БЕЛОУСОВ ГЕОРГИЙ ГЕННАДЬЕВИЧ

Экз. № 1

## Проект внесения изменений

в проект планировки территории части Центрального городского планировочного района Петропавловск-Камчатского городского округа, утвержденный постановлением администрации Петропавловск-Камчатского городского округа от 27.04.2017 № 870, и в проект межевания территории части Центрального городского планировочного района Петропавловск-Камчатского городского округа, утвержденный постановлением администрации Петропавловск-Камчатского городского округа от 13.02.2018 № 240

Шифр: ППТ/ПМТ – 24/22

ТОМ 1

Основная часть проекта планировки территории

г. Петропавловск-Камчатский  
2022 год

## Состав документации

№	Наименование документа	3
1	2	
<b>Проект планировки территории</b>		
<b>ТОМ 1</b>	<b>Основная (утверждаемая) часть проекта планировки территории</b>	
	Пояснительная записка	
	Лист 1. Чертеж планировки территории	
	Лист 2. Чертеж с отображением красных линий	
<b>ТОМ 2</b>	<b>Материалы по обоснованию проекта планировки территории</b>	
	Пояснительная записка	
	Лист 3. Схема границ зон с особыми условиями использования территории	
	Лист 4. Схема использования территории в момент подготовки проекта планировки территории	
	Лист 5. Схема территориальных зон	
<b>Проект межевания территории</b>		
<b>ТОМ 3</b>	<b>Основная (утверждаемая) часть проекта межевания территории</b>	
	Пояснительная записка	
	Лист 6. Чертеж межевания территории	
	Лист 7. Материалы по обоснованию проекта межевания территории	

ППТ/ПМТ – 24/22

Изм.	Лист	№ докум.	Подпись	Дата
Кад.инженер		Г.Г.Белоусов		
				ИП Г.Г.Белоусов

Состав документации

## 1. Сведения об использованных материалах

При разработке проекта планировки территории использовалась следующая нормативно-правовая документация:

- Градостроительный Кодекс Российской Федерации;
- Земельный Кодекс Российской Федерации;
- Федеральный закон от 25.6.2002 № 73-ФЗ «Об объектах культурного наследия (памятниках истории и культуры) народов Российской Федерации»;
- Федеральный закон от 06.10.2003 г. № 131-ФЗ «Об общих принципах организации местного самоуправления в Российской Федерации»;
- Федеральный закон «Об автомобильных дорогах и дорожной деятельности в РФ» от 08.11.2007 № 257-ФЗ;
- Постановление Правительства Камчатского края от 20.07.2022 г. № 381-П «Об установлении в 2022 году случаев утверждения в Камчатском крае проектов генеральных планов поселений, проектов генеральных планов городских округов, проектов правил землепользования и застройки муниципальных образований в Камчатском крае, проектов планировки территории, проектов межевания территории, проектов, предусматривающих внесение изменений в один из указанных утвержденных документов без проведения общественных обсуждений или публичных слушаний».
- Решение Городской Думы Петропавловск-Камчатского городского округа от 25.12.2019 г. № 218-нд «О внесении изменений в генеральный план Петропавловск-Камчатского городского округа, утвержденный Решением городской Думы Петропавловск-Камчатского городского округа от 23.12.2009 № 697-р»;
- Решение Городской Думы Петропавловск-Камчатского городского округа от 12.10.2010 г. № 294-нд «О правилах землепользования и застройки Петропавловск-Камчатского городского округа»;
- Постановление Администрации Петропавловск-Камчатского городского округа от 06.04.2016 г. № 452 «Об элементах планировочной структуры в границах отдельных подрайонов Петропавловск-Камчатского городского округа»;
- Решение Городской Думы Петропавловск-Камчатского городского округа Камчатского края от 23.03.2018 № 40-нд «Об утверждении местных нормативов градостроительного проектирования Петропавловск-Камчатского городского округа».

ППТ/ПМТ – 24/22

Изм.	Лист	№ докум.	Подпись	Дата
				ИП Г.Г.Белоусов

## ВВЕДЕНИЕ

Проект внесения изменений в проект межевания территории центральной части Центрального городского планировочного района Петропавловск-Камчатского городского округа подготовлена на основании Постановления Администрации Петропавловск-Камчатского городского округа № 359 от 28.02.2019 «О принятии решения о подготовке проекта внесения изменений в проект планировки территории части Центрального городского планировочного района Петропавловск-Камчатского городского округа, утвержденный постановлением администрации Петропавловск-Камчатского городского округа от 27.04.2017 № 870, и в проект межевания территории части Центрального городского планировочного района Петропавловск-Камчатского городского округа, утвержденный постановлением администрации Петропавловск-Камчатского городского округа от 13.02.2018 № 240».

В утверждаемую часть проекта планировки территории центральной части Центрального городского планировочного района Петропавловск-Камчатского городского округа, утвержденную Постановлением администрации Петропавловск-Камчатского городского округа от 27.04.2017 № 870, внесены следующие изменения:

1) виды и границы зон размещения объектов капитального строительства, отображенные в графической части чертежа границ зон планируемого размещения объектов капитального строительства действующего проекта планировки, приняты согласно Чертежу границ зон планируемого размещения объектов капитального строительства.

## 2. Характеристика планируемого развития территории, сведения о плотности и параметрах застройки территории.

Объектом проектирования является часть территории Центрального городского планировочного района Петропавловск-Камчатского городского округа.

Территория, в отношении которой ведется подготовка внесения изменений, ограничена:

- с востока ул. Гагарина, с запада ул. Партизанская;
- с востока ул. Советская, с запада ул. Ленинская;
- с востока ул. Ленинская, с запада ул. Красинцев.

Площадь в границах проекта планировки территории составляет – 5,36 га.

В соответствии с Решением Городской Думы Петропавловск-Камчатского городского округа от 12.10.2010 № 294-нд «О Правилах землепользования и застройки Петропавловск-Камчатского городского округа» образуемые земельные участки расположены в территориальных зонах:

- Ж4 (зона смешанной жилой застройки);
- Ц1 (зона историко-культурного центра).

Предельные (минимальные и/или максимальные) размеры земельных участков и предельные параметры разрешенного строительства территориальных зон указаны в таблице 1:

Таблица 1

Зона	Предельные размеры земельных участков				Предельное количество этажей		Мин. отступы от границ земельного участка, м	Мин. / макс. проц. т застройки в границах земельного участка
	площадь, кв.м. /для одного объекта жилого назначения/		площадь, кв.м. /для объектов иного назначения/		мин.	макс.		
	мин.	макс.	мин.	макс.				
Ж4	160	25000	200	150000	1	9	3 - 5 <***>	20/60
Ц1	500	25000	200	60000	1	4	5 <***>	20/80

Проектом планировки устанавливаются следующие границы зон планируемого размещения объектов капитального строительства:

- зона смешанной застройки различного назначения (жилого, общественно-делового и иного);
- зона объектов религиозного назначения;
- зона объектов административного и делового назначения;

ППТ/ПМТ- 24/22

Изм.	Лист	№ докум.	Подпись	Дата
				ИП Г.Г.Белоусов

ППТ/ПМТ – 24/22

Изм.	Лист	№ докум.	Подпись	Дата
				ИП Г.Г.Белоусов

- зона размещения объектов коммунально-складского назначения;
- зона размещения объектов здравоохранения;
- зона объектов общеобразовательного назначения;
- зона индивидуальных жилых домов.

Проектом планировки устанавливаются следующие границы зон территории общего пользования:

- зона парков, скверов, бульваров общего пользования;
- зона улично-дорожной сети.

**Зона смешанной застройки различного назначения (жилого, общественно-делового и иного)** выделяется вдоль улиц Ленинской, Советской и частично по ул. Партизанской. Данная зона выделена для размещения зданий смешанного общественно-делового и жилого назначения.

**Зона объектов религиозного назначения** образуется с целью выделения в отдельную зону строящегося храма по ул. Ленинская.

**Зона объектов административного и делового назначения** сформирована в основном существующими объектами административного, общественно-делового и коммерческого назначения без планируемых и существующих объектов жилого назначения.

**Зона размещения объектов коммунально-складского назначения** выделяется на территориях общего пользования и частично в планировочных элементах для размещения существующих объектов инженерной инфраструктуры.

**Зона размещения объектов здравоохранения** формируется под существующими объектами здравоохранения, здания которых сохраняются.

**Зона объектов общеобразовательного назначения** выделяет территории для размещения (расширения) общеобразовательных учреждений.

**Зона индивидуальных жилых домов** сформирована по ул. Гагарина, ул. Обручева, ул. Шелехова, ул. Петровская, ул. Завой-ко, ул. Чирикова для существующих и планируемых индивидуальных жилых домов.

**Зона парков, скверов, бульваров общего пользования** включает в себя территории общего пользования, предназначенные для размещения тротуаров, площадок и элементов благоустройства территории.

**Зона улично-дорожной сети**, в которой допускается размещение следующих линейных объектов капитального строительства: автомобильных дорог, проездов, элементов обустройства автомобильных дорог, искусственных инженерных сооружений, инженерных коммуникаций.

Баланс проектируемого использования территории на 2040 год представлен в таблице 2.

				Изм.	Лист	№ докум.	Подпись	Дата	ППТ/ПМТ – 24/22	7
--	--	--	--	------	------	----------	---------	------	-----------------	---

**Баланс территории**

Таблица 2

№ п/п	Наименование зоны	Площадь, га	%
	Всего, в границах территории, в отношении которой, ведется подготовка внесения изменений:	5,36	100,00
1	зона смешанной застройки различного назначения (жилого, общественно-делового и иного);	1,83	34,15
2	зона объектов религиозного назначения.	0,23	4,29
3	зона объектов административного и делового назначения;	0,05	0,93
4	зона размещения объектов коммунально-складского назначения;	0,13	2,43
5	зона размещения объектов здравоохранения;	0,14	2,61
6	зона объектов общеобразовательного назначения;	0,55	10,26
7	зона индивидуальных жилых домов.	0,92	17,16
Территории общего пользования, в т.ч.:			
8	зона парков, скверов, бульваров общего пользования	0,54	10,07
9	зона улично-дорожной сети	0,97	18,10

**3. Характеристика объектов капитального строительства жилого, производственного, общественно-делового и иного назначения и необходимых для функционирования таких объектов, и обеспечения жизнедеятельности граждан объектов коммунальной, транспортной, социальной инфраструктур.**

Планируемая территория рассматривается с учетом сложившейся застройки кварталов.

Проектом планировки территории не предусмотрено размещение объектов капитального строительства жилого, производственного, общественно-делового и иного назначения.

**3.1. Характеристика развития системы транспортного обеспечения территории.**

Таблица 3

Параметры улично-дорожной сети\*

№	Показатели	Характеристика показателей
1	<b>Участок от ул. Ленинская, д. 69 до ул. Ленинская, д. 46</b>	
	Протяженность	190 м
	Направление движения	одностороннее
	Количество полос движения	2
	Ширина проезжей части (ширина полосы)	7,0 м (3,5 метра)
	Тип покрытия	Асфальтобетон
	Ограждение проезжей части	Не предусматривается
	Тротуары	Предусматриваются
	Ширина тротуара	4,0 м

				Изм.	Лист	№ докум.	Подпись	Дата	ППТ/ПМТ – 24/22	8
--	--	--	--	------	------	----------	---------	------	-----------------	---

№	Показатели	Характеристика показателей
	Пешеходные переходы	Предусматриваются
2	<b>Участок по ул. Красинцев</b>	
	Протяженность	280 м
	Направление движения	двустороннее
	Количество полос движения	2
	Ширина проезжей части (ширина полосы)	6,0 м (3,0 метра)
	Тип покрытия	Асфальтобетон
	Ограждение проезжей части	Не предусматривается
	Тротуары	Не предусматриваются
	Ширина тротуара	-
	Пешеходные переходы	Не предусматриваются
3	<b>Участок от ул. Ленинская, д. 34 до ул. Ленинская, д. 24</b>	
	Протяженность	260 м
	Направление движения	одностороннее
	Количество полос движения	2
	Ширина проезжей части (ширина полосы)	7 м (3,5 метра)
	Тип покрытия	Асфальтобетон
	Ограждение проезжей части	Не предусматривается
	Тротуары	Предусматриваются
	Ширина тротуара	2,0-3,5 м
	Пешеходные переходы	Предусматриваются
4	<b>Участок по ул. Советская</b>	
	Протяженность	200 м
	Направление движения	одностороннее
	Количество полос движения	2
	Ширина проезжей части (ширина полосы)	7 м (3,5 метра)
	Тип покрытия	Асфальтобетон
	Ограждение проезжей части	Не предусматривается
	Тротуары	Предусматриваются
	Ширина тротуара	3,5-4,0 м
	Пешеходные переходы	Предусматриваются
5	<b>Участок по ул. Гагарина</b>	
	Протяженность	260 м
	Направление движения	двустороннее
	Количество полос движения	2
	Ширина проезжей части (ширина полосы)	5,5 м (2,75 метра)
	Тип покрытия	Гравийное
	Ограждение проезжей части	Не предусматривается
	Тротуары	Не предусматриваются
	Ширина тротуара	-
	Пешеходные переходы	Не предусматриваются

\*в границах территории, в отношении которой, ведется подготовка внесения изменений

				Изм.	Лист	№ докум.	Подпись	Дата	ППТ/ПМТ – 24/22	9
--	--	--	--	------	------	----------	---------	------	-----------------	---

**3.2. Характеристика развития системы инженерно-технического обеспечения**

**Водоснабжение**

Планируемых объектов водоснабжения не предусмотрено.

**Водоотведение**

Планируемых объектов водоотведения не предусмотрено.

**Теплоснабжение**

Планируемых объектов теплоснабжения не предусмотрено.

**Газоснабжение**

Планируемых объектов газоснабжения не предусмотрено.

**Электроснабжение**

Планируемых объектов электроснабжения не предусмотрено.

**4. Зоны планируемого размещения объектов федерального значения, объектов регионального значения, объектов местного значения**

**4.1. Зоны планируемого размещения объектов федерального значения**

Проектные решения проекта планировки территории не предусматривают размещение объектов федерального значения, в связи с чем, зоны планируемого размещения указанных объектов отсутствуют.

**4.2. Зоны планируемого размещения объектов регионального значения**

Проектные решения проекта планировки территории не предусматривают размещение объектов регионального значения, в связи с чем, зоны планируемого размещения указанных объектов отсутствуют.

**4.3. Зоны планируемого размещения объектов местного значения**

Проектные решения проекта планировки территории не предусматривают размещение объектов местного значения, в связи с чем, зоны планируемого размещения указанных объектов отсутствуют.

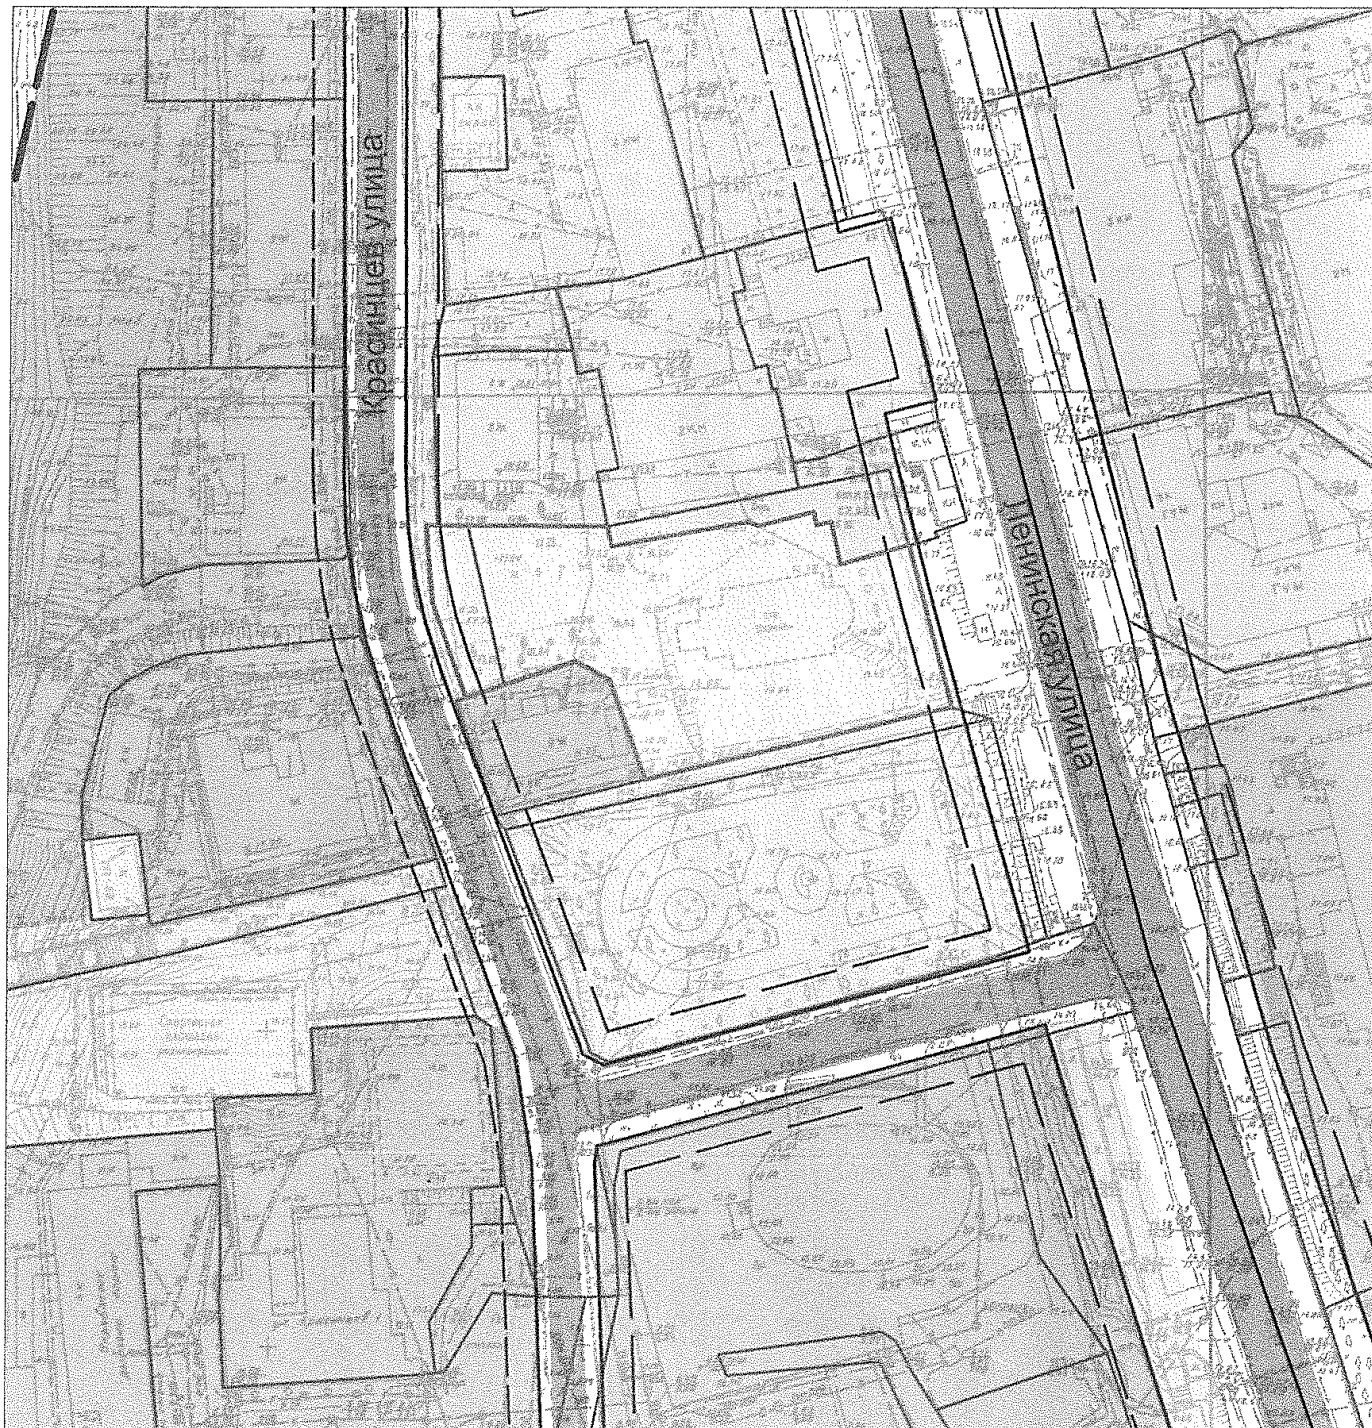
**5. Положение об очередности планируемого развития территории**

Настоящим проектом планировки территории очередность планируемого развития территории не предусмотрена.

				Изм.	Лист	№ докум.	Подпись	Дата	ППТ/ПМТ – 24/22	10
--	--	--	--	------	------	----------	---------	------	-----------------	----



Проект внесения изменений в проект планировки территории части Центрального городского планировочного района Петропавловск-Камчатского городского округа, утвержденный постановлением администрации Петропавловск-Камчатского городского округа от 27.04.2017 № 870, и в проект межевания территории части Центрального городского планировочного района Петропавловск-Камчатского городского округа, утвержденный постановлением администрации Петропавловск-Камчатского городского округа от 13.02.2018 № 240

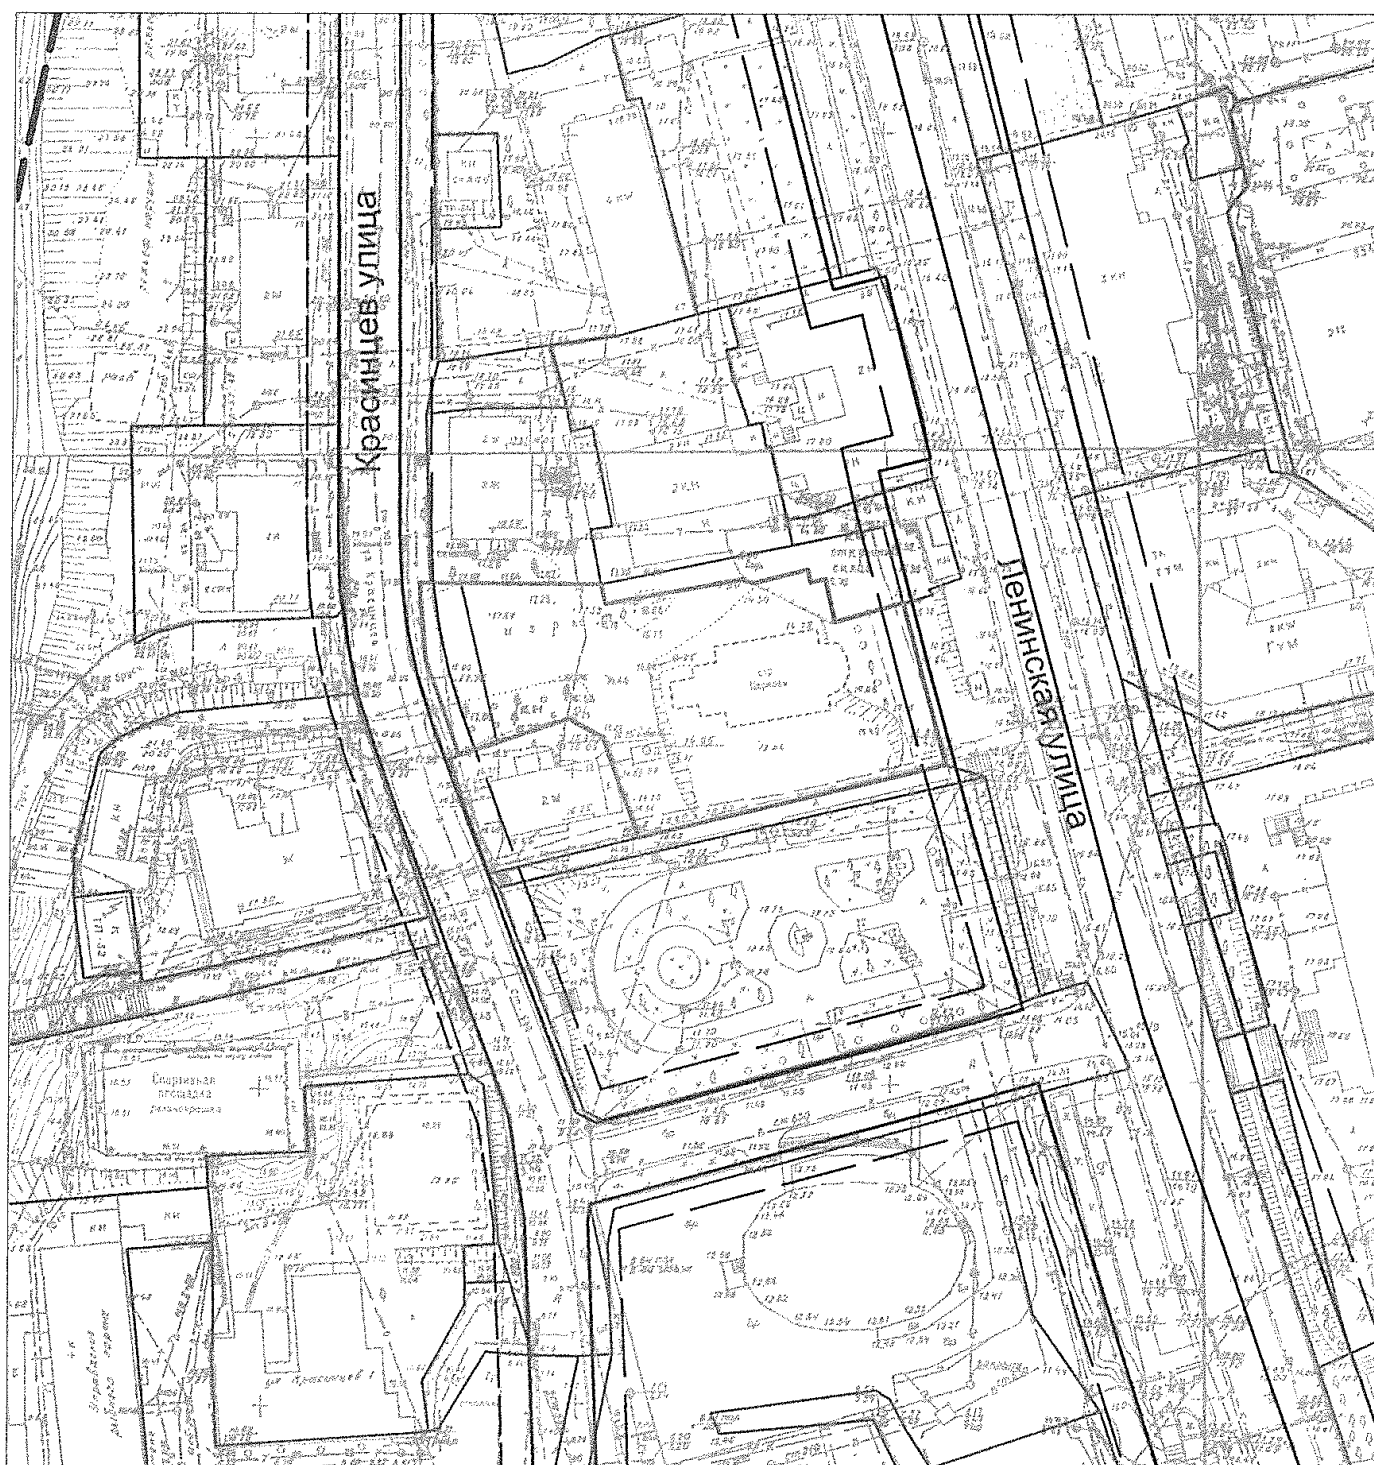

**Условные обозначения:**

	Границы образуемых земельных участков		Зона смешанной застройки различного назначения (жилого, общественно-делового и иного)
	Границы земельных участков зарегистрированных в ЕГРН		Зона размещения объектов коммунально-складского назначения
	Границы кадастрового квартала		Зона размещения объектов религиозного назначения
	Граница территории разработки проекта межевания территории		Зона объектов административного и делового назначения
	Действующие красные линии		Зона парков, скверов, бульваров общего пользования
	Отступы от красных линий		
	Зона улично-дорожной сети		

						ППТ/ПМТ – 24/22			
						<small>Проект внесения изменений в проект планировки территории части Центрального городского планировочного района Петропавловск-Камчатского городского округа, утвержденный постановлением администрации Петропавловск-Камчатского городского округа от 27.04.2017 № 870, и в проект межевания территории части Центрального городского планировочного района Петропавловск-Камчатского городского округа, утвержденный постановлением администрации Петропавловск-Камчатского городского округа от 13.02.2018 № 240</small>			
Изм.	Код.уч.	Лист	№ док.	Подпись	Дата	Основной чертёж проекта планировки территории (Границы зон планируемого размещения объектов капитального строительства)	Стадия	Лист	Листов
	Кад. инженер	Г.Г. Белоусов					ПМ	1	6
						Фрагмент 1	ИП Г.Г. Белоусов		



Проект внесения изменений в проект планировки территории части Центрального городского планировочного района Петропавловск-Камчатского городского округа, утвержденный постановлением администрации Петропавловск-Камчатского городского округа от 27.04.2017 № 870, и в проект межевания территории части Центрального городского планировочного района Петропавловск-Камчатского городского округа, утвержденный постановлением администрации Петропавловск-Камчатского городского округа от 13.02.2018 № 240



**Условные обозначения:**

- Границы образуемых земельных участков
- Границы земельных участков зарегистрированных в ЕГРН
- Границы кадастрового квартала
- Граница территории разработки проекта межевания территории
- Действующие красные линии
- Отступы от красных линий

						<b>ППТ/ПМТ – 24/22</b>			
						Проект внесения изменений в проект планировки территории части Центрального городского планировочного района Петропавловск-Камчатского городского округа, утвержденный постановлением администрации Петропавловск-Камчатского городского округа от 27.04.2017 № 870, и в проект межевания территории части Центрального городского планировочного района Петропавловск-Камчатского городского округа, утвержденный постановлением администрации Петропавловск-Камчатского городского округа от 13.02.2018 № 240			
<b>Изм.</b>	<b>Код.уч.</b>	<b>Лист</b>	<b>№ док.</b>	<b>Подпись</b>	<b>Дата</b>	<b>Стадия</b>	<b>Лист</b>	<b>Листов</b>	
						Чертёж красных линий проекта планировки территории	ПМ	2	6
						Фрагмент 1	ИП Г.Г. Белоусов		

Проект внесения изменений в проект планировки территории части Центрального городского планировочного района Петропавловск-Камчатского городского округа, утвержденный постановлением администрации Петропавловск-Камчатского городского округа от 27.04.2017 № 870, и в проект межевания территории части Центрального городского планировочного района Петропавловск-Камчатского городского округа, утвержденный постановлением администрации Петропавловск-Камчатского городского округа от 13.02.2018 № 240


**Условные обозначения:**

- Границы образуемых земельных участков
- Границы земельных участков зарегистрированных в ЕГРН
- Границы кадастрового квартала
- Граница территории разработки проекта межевания территории
- Действующие красные линии
- Отступы от красных линий
- Зона размещения объектов коммунально-складского назначения


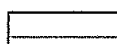

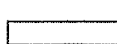
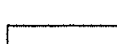

- Зона смешанной застройки различного назначения (жилого, общественно-делового и иного)
- Зона размещения объектов здравоохранения
- Зона индивидуальных жилых домов
- Зона объектов общеобразовательного назначения
- Зона улично-дорожной сети

						ППТ/ПМТ – 24/22			
						<small>Проект внесения изменений в проект планировки территории части Центрального городского планировочного района Петропавловск-Камчатского городского округа, утвержденный постановлением администрации Петропавловск-Камчатского городского округа от 27.04.2017 № 870, и в проект межевания территории части Центрального городского планировочного района Петропавловск-Камчатского городского округа, утвержденный постановлением администрации Петропавловск-Камчатского городского округа от 13.02.2018 № 240</small>			
Изм.	Кол.уч.	Лист	№ док.	Подпись	Дата	Основной чертёж проекта планировки территории (Границы зон планируемого размещения объектов капитального строительства)	Стадия	Лист	Листов
	Кад. инженер	Г.Г. Белоусов					ПМ	3	6
Фрагмент 2							ИП Г.Г. Белоусов		

Проект внесения изменений в проект планировки территории части Центрального городского планировочного района Петропавловск-Камчатского городского округа, утвержденный постановлением администрации Петропавловск-Камчатского городского округа от 27.04.2017 № 870, и в проект межевания территории части Центрального городского планировочного района Петропавловск-Камчатского городского округа, утвержденный постановлением администрации Петропавловск-Камчатского городского округа от 13.02.2018 № 240



**Условные обозначения:**

-  Границы образуемых земельных участков
-  Границы земельных участков зарегистрированных в ЕГРН
-  Границы кадастрового квартала
-  Действующие красные линии
-  Отступы от красных линий
-  Граница территории разработки проекта межевания территории

						<b>ППТ/ПМТ – 24/22</b>			
						Проект внесения изменений в проект планировки территории части Центрального городского планировочного района Петропавловск-Камчатского городского округа, утвержденный постановлением администрации Петропавловск-Камчатского городского округа от 27.04.2017 № 870, и в проект межевания территории части Центрального городского планировочного района Петропавловск-Камчатского городского округа, утвержденный постановлением администрации Петропавловск-Камчатского городского округа от 13.02.2018 № 240			
<b>Изм</b>	<b>Кодум</b>	<b>Лист</b>	<b>№ док</b>	<b>Подпись</b>	<b>Дата</b>	<b>Чертеж красных линий проекта планировки территории</b>	<b>Стодия</b>	<b>Лист</b>	<b>Листов</b>
							ПМ	4	6
						<b>Фрагмент 2</b>	<b>ИП Г.Г. Белоусов</b>		



Проект внесения изменений в проект планировки территории части Центрального городского планировочного района Петропавловск-Камчатского городского округа, утвержденный постановлением администрации Петропавловск-Камчатского городского округа от 27.04.2017 № 870, и в проект межевания территории части Центрального городского планировочного района Петропавловск-Камчатского городского округа, утвержденный постановлением администрации Петропавловск-Камчатского городского округа от 13.02.2018 № 240


**Условные обозначения:**

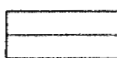
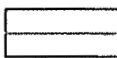
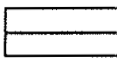
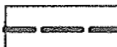
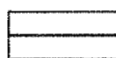

	Границы образуемых земельных участков		Зона смешанной застройки различного назначения (жилого, общественно-делового и иного)
	Границы земельных участков зарегистрированных в ЕГРН		Зона размещения объектов коммунально-складского назначения
	Границы кадастрового квартала		Зона размещения объектов здравоохранения
	Граница территории разработки проекта межевания территории		Зона индивидуальных жилых домов
	Действующие красные линии		Зона парков, скверов, бульваров общего пользования
	Отступы от красных линий		
	Зона улично-дорожной сети		

						ППТ/ПМТ – 24/22			
						Проект внесения изменений в проект планировки территории части Центрального городского планировочного района Петропавловск-Камчатского городского округа, утвержденный постановлением администрации Петропавловск-Камчатского городского округа от 27.04.2017 № 870, и в проект межевания территории части Центрального городского планировочного района Петропавловск-Камчатского городского округа, утвержденный постановлением администрации Петропавловск-Камчатского городского округа от 13.02.2018 № 240			
Изм.	Код.уч.	Лист	№ док.	Подпись	Дата	Основной чертёж проекта планировки территории (Границы зон планируемого размещения объектов капитального строительства)	Стадия	Лист	Листов
							ПМ	5	6
						Фрагмент 3	ИП Г.Г. Белоусов		

Проект внесения изменений в проект планировки территории части Центрального городского планировочного района Петропавловск-Камчатского городского округа, утвержденный постановлением администрации Петропавловск-Камчатского городского округа от 27.04.2017 № 870, и в проект межевания территории части Центрального городского планировочного района Петропавловск-Камчатского городского округа, утвержденный постановлением администрации Петропавловск-Камчатского городского округа от 13.02.2018 № 240

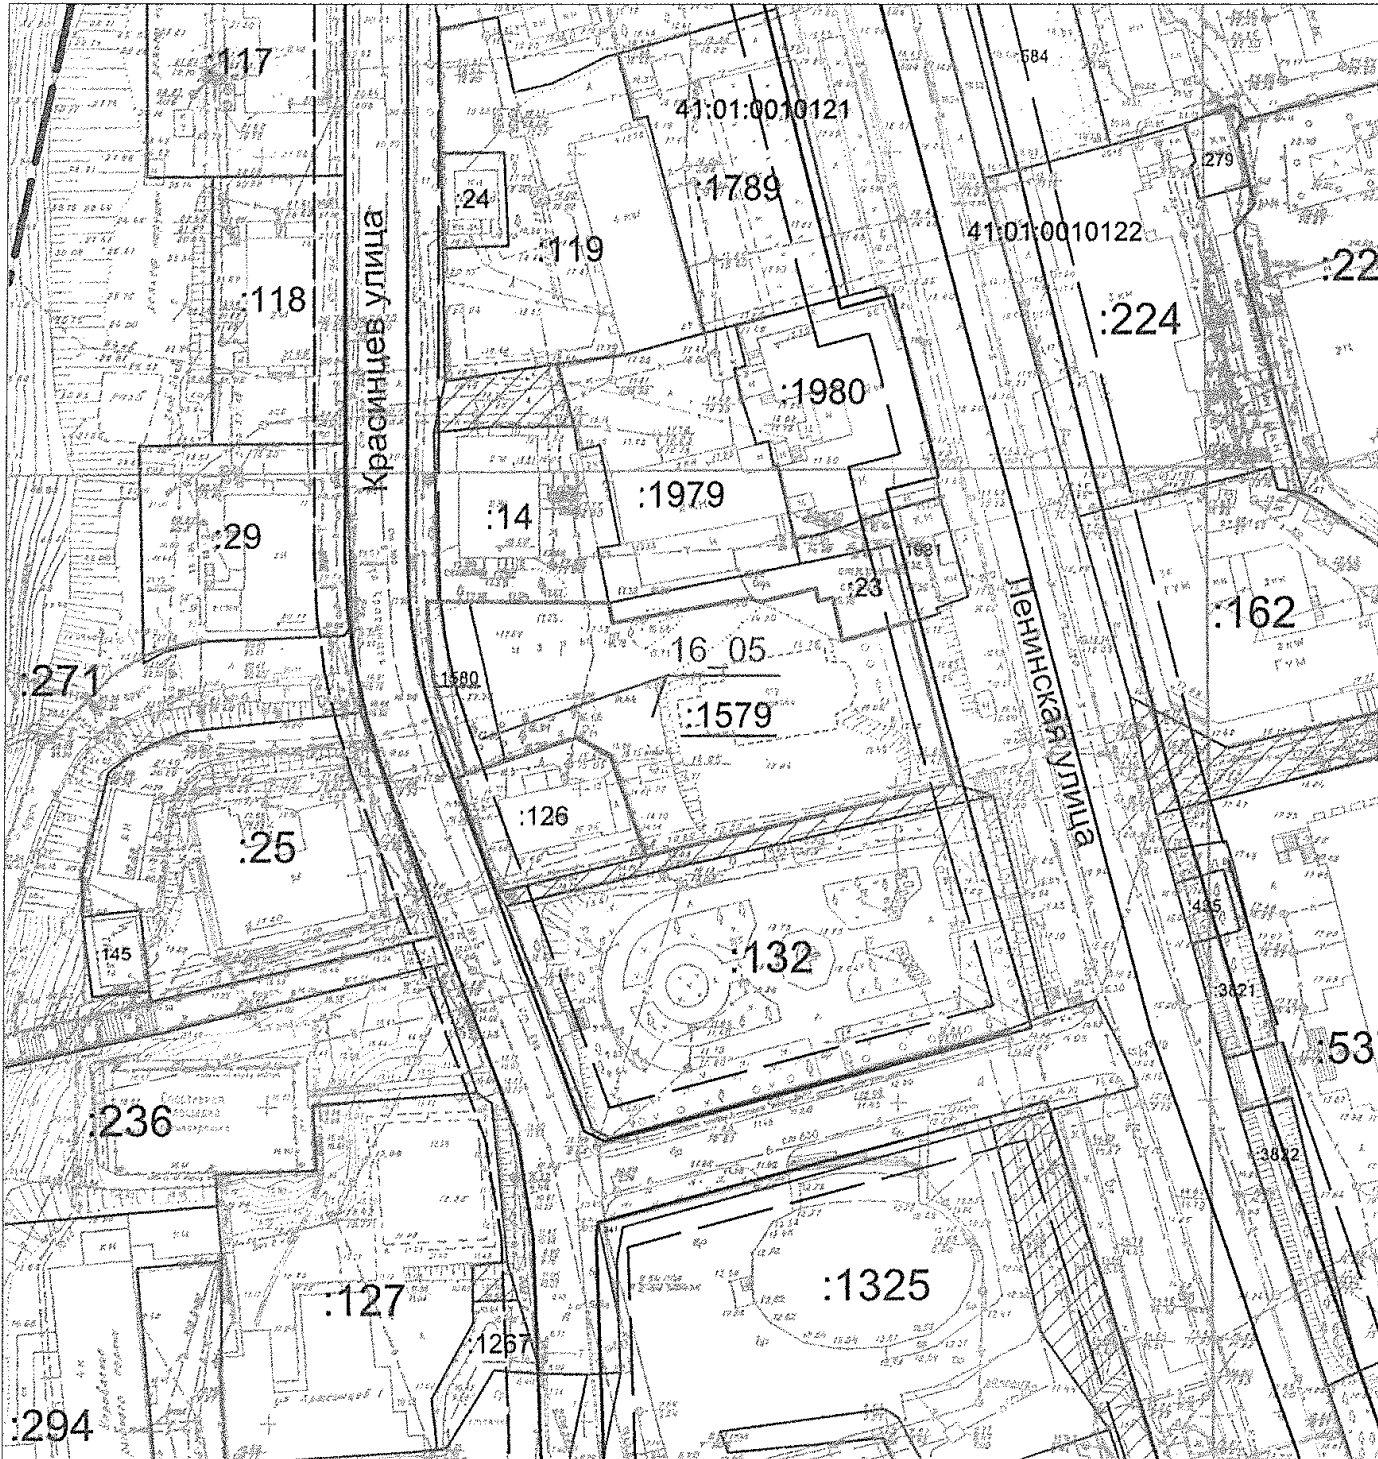


**Условные обозначения:**

-  Границы образуемых земельных участков
-  Границы земельных участков зарегистрированных в ЕГРН
-  Границы кадастрового квартала
-  Граница территории разработки проекта межевания территории
-  Действующие красные линии
-  Отступы от красных линий

						<b>ППТ/ПМТ – 24/22</b>			
						Проект внесения изменений в проект планировки территории части Центрального городского планировочного района Петропавловск-Камчатского городского округа, утвержденный постановлением администрации Петропавловск-Камчатского городского округа от 27.04.2017 № 870, и в проект межевания территории части Центрального городского планировочного района Петропавловск-Камчатского городского округа, утвержденный постановлением администрации Петропавловск-Камчатского городского округа от 13.02.2018 № 240			
<b>Изм.</b>	<b>Кол.уч.</b>	<b>Лист</b>	<b>№ док.</b>	<b>Подпись</b>	<b>Дата</b>	<b>Чертеж красных линий проекта планировки территории</b>	<b>Стадия</b>	<b>Лист</b>	<b>Листов</b>
							ПМ	6	6
						<b>Фрагмент 3</b>	<b>ИП Г.Г. Белоусов</b>		

Проект внесения изменений в проект планировки территории части Центрального городского планировочного района Петропавловск-Камчатского городского округа, утвержденный постановлением администрации Петропавловск-Камчатского городского округа от 27.04.2017 № 870, и в проект межевания территории части Центрального городского планировочного района Петропавловск-Камчатского городского округа, утвержденный постановлением администрации Петропавловск-Камчатского городского округа от 13.02.2018 № 240



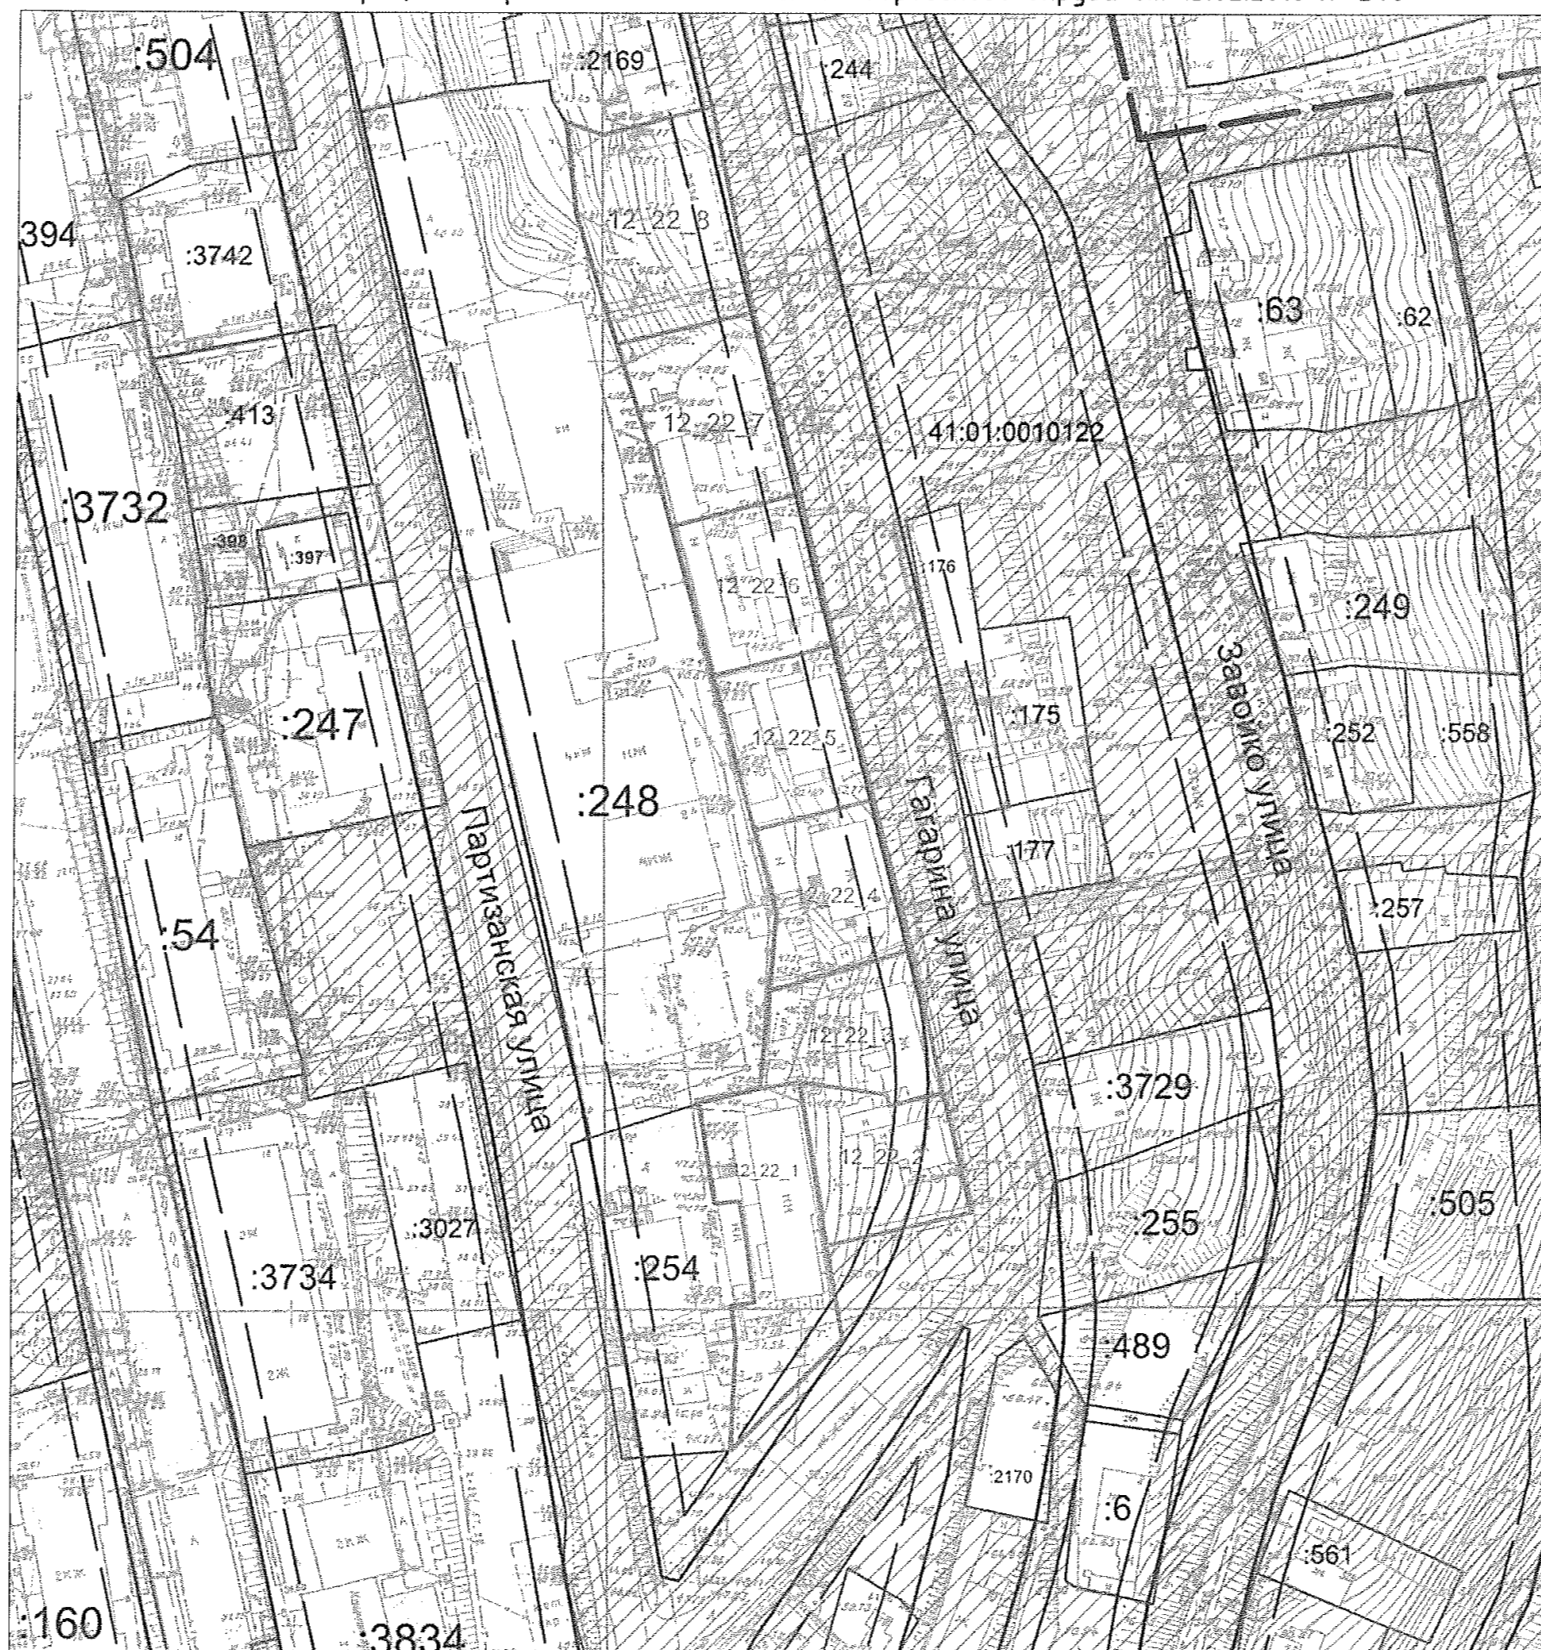
Условные обозначения:

- 16\_05 Границы образуемых земельных участков
- :294 Границы земельных участков зарегистрированных в ЕГРН
- 41:01:0010121 Границы кадастрового квартала
- Граница территории разработки проекта межевания территории
- Действующие красные линии
- Отступы от красных линий
- Границы земель общего пользования

						<b>ППТ/ПМТ – 24/22</b>			
						Проект внесения изменений в проект планировки территории части Центрального городского планировочного района Петропавловск-Камчатского городского округа, утвержденный постановлением администрации Петропавловск-Камчатского городского округа от 27.04.2017 № 870, и в проект межевания территории части Центрального городского планировочного района Петропавловск-Камчатского городского округа, утвержденный постановлением администрации Петропавловск-Камчатского городского округа от 13.02.2018 № 240			
<b>Изм.</b>	<b>Кол.ч.</b>	<b>Лист</b>	<b>№ док.</b>	<b>Подпись</b>	<b>Дата</b>	<b>Основной чертёж проекта межевания территории</b>	<b>Стодия</b>	<b>Лист</b>	<b>Листов</b>
Кад. инженер		Г.Г. Белоусов					ПМ	1	3
						<b>Фрагмент 1</b>	<b>ИП Г.Г. Белоусов</b>		



Проект внесения изменений в проект планировки территории части Центрального городского планировочного района Петропавловск-Камчатского городского округа, утвержденный постановлением администрации Петропавловск-Камчатского городского округа от 27.04.2017 № 870, и в проект межевания территории части Центрального городского планировочного района Петропавловск-Камчатского городского округа, утвержденный постановлением администрации Петропавловск-Камчатского городского округа от 13.02.2018 № 240



**Условные обозначения:**

- 12\_22\_1 Границы образуемых земельных участков
- :254 Границы земельных участков зарегистрированных в ЕГРН
- 41:01:0010122 Границы кадастрового квартала
- Граница территории разработки проекта межевания территории
- Действующие красные линии
- Отступы от красных линий
- Границы земель общего пользования

						<b>ППТ/ПМТ – 24/22</b>			
						Проект внесения изменений в проект планировки территории части Центрального городского планировочного района Петропавловск-Камчатского городского округа, утвержденный постановлением администрации Петропавловск-Камчатского городского округа от 27.04.2017 № 870, и в проект межевания территории части Центрального городского планировочного района Петропавловск-Камчатского городского округа, утвержденный постановлением администрации Петропавловск-Камчатского городского округа от 13.02.2018 № 240			
Изм	Код уч	Лист	№ док	Подпись	Дата	Стадия	Лист	Листов	
						<b>Основной чертеж проекта межевания территории</b>	ПМ	2	3
<b>Фрагмент 2</b>						<b>ИП Г.Г. Белоусов</b>			

Проект внесения изменений в проект планировки территории части Центрального городского планировочного района Петропавловск-Камчатского городского округа, утвержденный постановлением администрации Петропавловск-Камчатского городского округа от 27.04.2017 № 870, и в проект межевания территории части Центрального городского планировочного района Петропавловск-Камчатского городского округа, утвержденный постановлением администрации Петропавловск-Камчатского городского округа от 13.02.2018 № 240



Условные обозначения:

- 3У1 Границы образуемых земельных участков
- 17:958 Границы земельных участков зарегистрированных в ЕГРН
- 41:01:0010121 Границы кадастрового квартала
- Граница территории разработки проекта межевания территории
- Действующие красные линии
- Отступы от красных линий
- Границы земель общего пользования

						<b>ППТ/ПМТ – 24/22</b>			
						Проект внесения изменений в проект планировки территории части Центрального городского планировочного района Петропавловск-Камчатского городского округа, утвержденный постановлением администрации Петропавловск-Камчатского городского округа от 27.04.2017 № 870, и в проект межевания территории части Центрального городского планировочного района Петропавловск-Камчатского городского округа, утвержденный постановлением администрации Петропавловск-Камчатского городского округа от 13.02.2018 № 240			
Изм	Код уч.	Лист	№ док.	Подпись	Дата	<b>Основной чертеж проекта межевания территории</b>	Стадия	Лист	Листов
							ПМ	3	3
						Фрагмент 3	ИП Г.Г. Белоусов		

ИНДИВИДУАЛЬНЫЙ ПРЕДПРИНИМАТЕЛЬ  
БЕЛОУСОВ ГЕОРГИЙ ГЕННАДЬЕВИЧ

Экз. № 1

## Проект внесения изменений

в проект планировки территории части Центрального городского планировочного района Петропавловск-Камчатского городского округа, утвержденный постановлением администрации Петропавловск-Камчатского городского округа от 27.04.2017 № 870, и в проект межевания территории части Центрального городского планировочного района Петропавловск-Камчатского городского округа, утвержденный постановлением администрации Петропавловск-Камчатского городского округа от 13.02.2018 № 240

Шифр: ППТ/ПМТ – 24/22

ТОМ 3

Основная часть проекта межевания территории

г. Петропавловск-Камчатский  
2022 год

### Содержание

№	Раздел	Стр.
	Состав документации	2
	Содержание	3
1.	<b>Пояснительная записка</b>	
1.1.	Основание для подготовки проекта межевания территории	4
1.2.	Сведения об использованных материалах	6
1.3.	Перечень и сведения о площади образуемых земельных участков, способах их образования, видах их разрешенного использования	7
1.4.	Сведения о границе территории, в отношении которой выполняется проект межевания территории	13
2.	<b>Графические приложения</b>	
	Чертеж межевания территории	

ППТ/ПМТ – 24/22

Изм.	Лист	№ докум.	Подпись	Дата	Стадия	Лист	Листов
Кад.инженер		Г.Г.Белусов				3	14
Состав документации						ИП Г.Г.Белусов	

### Состав документации

№	Наименование документа	3
1	2	
<b>Проект планировки территории</b>		
<b>ТОМ 1</b>	<b>Основная (утверждаемая) часть проекта планировки территории</b>	
	Пояснительная записка	
	Лист 1. Чертеж планировки территории	
	Лист 2. Чертеж с отображением красных линий	
<b>ТОМ 2</b>	<b>Материалы по обоснованию проекта планировки территории</b>	
	Пояснительная записка	
	Лист 3. Схема границ зон с особыми условиями использования территории	
	Лист 4. Схема использования территории в момент подготовки проекта планировки территории	
	Лист 5. Схема территориальных зон	
<b>Проект межевания территории</b>		
<b>ТОМ 3</b>	<b>Основная (утверждаемая) часть проекта межевания территории</b>	
	Пояснительная записка	
	Лист 6. Чертеж межевания территории	
	Лист 7. Материалы по обоснованию проекта межевания территории	

ППТ/ПМТ – 24/22

Изм.	Лист	№ докум.	Подпись	Дата	Лит.	Лист	Листов
Кад.инженер		Г.Г.Белусов				2	14
Состав документации						ИП Г.Г.Белусов	

### 1. ПОЯСНИТЕЛЬНАЯ ЗАПИСКА

#### 1.1. Основание для подготовки проекта межевания территории

Проект внесения изменений в проект межевания территории центральной части Центрального городского планировочного района Петропавловск-Камчатского городского округа подготовлена на основании Постановления Администрации Петропавловск-Камчатского городского округа № 359 от 28.02.2019 «О принятии решения о подготовке проекта внесения изменений в проект планировки территории части Центрального городского планировочного района Петропавловск-Камчатского городского округа, утвержденный постановлением администрации Петропавловск-Камчатского городского округа от 27.04.2017 № 870, и в проект межевания территории части Центрального городского планировочного района Петропавловск-Камчатского городского округа, утвержденный постановлением администрации Петропавловск-Камчатского городского округа от 13.02.2018 № 240».

В утверждаемую часть проекта межевания территории центральной части Центрального городского планировочного района Петропавловск-Камчатского городского округа, утвержденную Постановлением администрации Петропавловск-Камчатского городского округа от 13.02.2018 № 240, внесены следующие изменения:

1) из проекта межевания территории исключены образуемые земельные участки с условными номерами 10\_14, 12\_22;

2) в проект межевания территории включены образуемые земельные участки с условными номерами:

10\_14\_1 – образуется из земель, государственная собственность на которые не разграничена;

10\_14\_2 – образуется путем перераспределения земельного участка с кадастровым номером 41:01:0010122:157 с землями, государственная собственность на которые не разграничена, с целью исключения вклинивания.\*

12\_22\_1 – образуется из земель, государственная собственность на которые не разграничена;

12\_22\_2 – образуется из земель, государственная собственность на которые не разграничена;

12\_22\_3 – образуется из земель, государственная собственность на которые не разграничена;

12\_22\_4 – образуется из земель, государственная собственность на которые не разграничена;

12\_22\_5 – образуется из земель, государственная собственность на которые не разграничена;

ППТ/ПМТ – 24/22

Изм.	Лист	№ докум.	Подпись	Дата	Лит.
					4



- 12\_22\_6 – образуется из земель, государственная собственность на которые не разграничена;  
 12\_22\_7 – образуется из земель, государственная собственность на которые не разграничена;  
 12\_22\_8 – образуется из земель, государственная собственность на которые не разграничена;  
 16\_05 – образуется путем объединения земельных участков с кадастровыми номерами 41:01:0010121:1579, 41:01:0010121:1580.

\* В соответствии с частью 1 статьи 11.2 Земельного кодекса Российской Федерации (далее – ЗК РФ) одним из способов образования земельных участков предусмотрено перераспределение. Пунктом 6 статьи 11.9 ЗК РФ предусмотрено, что образование земельных участков не должно приводить к вклиниванию, вкрапливанию, изломанности границ, чересполосице, невозможности размещения объектов недвижимости и другим препятствующим рациональному использованию и охране земель недостаткам, а также нарушать требования, установленные ЗК РФ, другими федеральными законами, из этого следует, что вклинивание является недостатком, препятствующим рациональному использованию земель.

Формирование части неразграниченной территории как самостоятельного объекта не представляется возможным в связи с рядом недостатков, препятствующих ее рациональному использованию и охране земель, а именно:

1. В соответствии с Правилами землепользования и застройки Петропавловск-Камчатского городского округа в границах территориальной зоны Ц1 минимальный отступ от границ земельного участка составляет 5 метров, минимальный/максимальный процент застройки в границах земельного участка составляет 20/80.

Учитывая изложенное, потенциальный правообладатель вынужден будет обратиться с заявлением о предоставлении разрешения на отклонение от предельных параметров разрешенного строительства, в связи с тем, что процент застройки в границах земельного участка составит 11,80 %;

2. Часть неразграниченной территории является вклиненной между земельным участком с кадастровым номером 41:01:0010122:157 и земельным участком с условным номером 00\_28, который образуется в соответствии с утверждённым проектом межевания территории и относится к землям общего пользования.

				ППТ/ПМТ – 24/22	Лист
Изм.	Лист	№ докум.	Подпись	Дата	5

### 1.2. Сведения об использованных материалах

При разработке проекта межевания территории использовалась следующая нормативно-правовая документация:

- Градостроительный Кодекс Российской Федерации;
- Земельный Кодекс Российской Федерации;
- Федеральный закон от 25.6.2002 № 73-ФЗ «Об объектах культурного наследия (памятниках истории и культуры) народов Российской Федерации»;
- Федеральный закон от 06.10.2003 г. № 131-ФЗ «Об общих принципах организации местного самоуправления в Российской Федерации»;
- Федеральный закон «Об автомобильных дорогах и дорожной деятельности в РФ» от 08.11.2007 № 257-ФЗ;
- Постановление Правительства Камчатского края от 20.07.2022 г. № 381-П «Об установлении в 2022 году случаев утверждения в Камчатском крае проектов генеральных планов поселений, проектов генеральных планов городских округов, проектов правил землепользования и застройки муниципальных образований в Камчатском крае, проектов планировки территории, проектов межевания территории, проектов, предусматривающих внесение изменений в один из указанных утвержденных документов без проведения общественных обсуждений или публичных слушаний».
- Решение Городской Думы Петропавловск-Камчатского городского округа от 25.12.2019 г. № 218-нд «О внесении изменений в генеральный план Петропавловск-Камчатского городского округа, утвержденный Решением городской Думы Петропавловск-Камчатского городского округа от 23.12.2009 № 697-р»;
- Решение Городской Думы Петропавловск-Камчатского городского округа от 12.10.2010 г. № 294-нд «О правилах землепользования и застройки Петропавловск-Камчатского городского округа»;
- Постановление Администрации Петропавловск-Камчатского городского округа от 06.04.2016 г. № 452 «Об элементах планировочной структуры в границах отдельных подрайонов Петропавловск-Камчатского городского округа»;
- Решение Городской Думы Петропавловск-Камчатского городского округа Камчатского края от 23.03.2018 № 40-нд «Об утверждении местных нормативов градостроительного проектирования Петропавловск-Камчатского городского округа».

				ППТ/ПМТ – 24/22	Лист
Изм.	Лист	№ докум.	Подпись	Дата	6

### 1.3. Перечень и сведения о площади образуемых земельных участков, способах их образования, видах их разрешенного использования

Перечень, сведения о площади и виде разрешенного использования образуемых земельных участков и возможные способы их образования приведены в таблице 1.

Таблица 1

#### Перечень, сведения о площади и виде разрешенного использования образуемых земельных участков, в том числе возможные способы их образования

Условный номер земельного участка		10_14_1
Вид разрешенного использования:		Благоустройство территории (12.0.2)
Территориальная зона:		Ц1 – зона историко-культурного центра
Способ образования земельного участка:		Земельный участок образуется из земель, государственная собственность на которые не разграничена
Площадь земельного участка:		2267,76 кв. м.
<b>Координаты</b>		
№	X	Y
1	559746,25	1412162,33
2	559745,15	1412162,59
3	559736,54	1412164,58
4	559737,74	1412169,12
5	559722,69	1412172,86
6	559725,69	1412188,48
7	559715,12	1412190,97
8	559710,98	1412191,63
9	559711,83	1412200,21
10	559714,08	1412213,04
11	559714,73	1412217,29
12	559681,77	1412224,29
13	559677,95	1412211,61
14	559674,36	1412197,12
15	559673,84	1412190,37
16	559676,88	1412184,29
17	559674,52	1412175,33
18	559687,74	1412172,34
19	559724,78	1412163,52
20	559745,30	1412158,63
1	559746,25	1412162,33

				ППТ/ПМТ – 24/22	Лист
Изм.	Лист	№ докум.	Подпись	Дата	7

Условный номер земельного участка		10_14_2
Вид разрешенного использования:		для эксплуатации базы «Спецмедснаб» (Исходный ВРИ земельного участка с кадастровым номером 41:01:0010122:157)
Территориальная зона:		Ц1 – зона историко-культурного центра
Способ образования земельного участка:		Земельный участок образуется путем перераспределения земельного участка с кадастровым номером 41:01:0010122:157 с землями, государственная собственность на которые не разграничена
Площадь земельного участка:		687,49 кв. м.
<b>Координаты</b>		
№	X	Y
1	559681,77	1412224,29
2	559656,23	1412229,72
3	559654,98	1412222,95
4	559652,35	1412218,71
5	559647,53	1412220,04
6	559645,46	1412211,55
7	559648,54	1412210,46
8	559674,36	1412197,12
9	559677,94	1412211,58
1	559681,77	1412224,29

Условный номер земельного участка		12_22_1
Вид разрешенного использования:		Государственное управление (3.8.1)
Территориальная зона:		Ж4 – зона смешанной жилой застройки
Способ образования земельного участка:		Земельный участок образуется из земель, государственная собственность на которые не разграничена
Площадь земельного участка:		735,63 кв. м.
<b>Координаты</b>		
№	X	Y
1	559860,71	1412291,06
2	559863,05	1412300,72
3	559864,09	1412306,90
4	559823,34	1412313,84
5	559805,77	1412296,15
6	559822,53	1412296,97

				ППТ/ПМТ – 24/22	Лист
Изм.	Лист	№ докум.	Подпись	Дата	8

7	559828,64	1412296,29
8	559829,21	1412299,93
9	559838,40	1412298,67
10	559845,25	1412297,44
11	559845,19	1412293,48
1	559860,71	1412291,06

<b>Условный номер земельного участка</b>		<b>12_22_2</b>
Вид разрешенного использования:	Малозэтажная многоквартирная жилая застройка (2.1.1)	
Территориальная зона:	Ж4 – зона смешанной жилой застройки	
Способ образования земельного участка:	Земельный участок образуется из земель, государственная собственность на которые не разграничена	
Площадь земельного участка:	503,46 кв. м.	

<b>Координаты</b>		
<b>№</b>	<b>X</b>	<b>Y</b>
1	559862,37	1412329,79
2	559860,43	1412321,20
3	559862,17	1412320,79
4	559864,09	1412306,90
5	559856,95	1412308,12
6	559838,18	1412311,31
7	559843,52	1412334,30
1	559862,37	1412329,79

<b>Условный номер земельного участка</b>		<b>12_22_3</b>
Вид разрешенного использования:	Малозэтажная многоквартирная жилая застройка (2.1.1)	
Территориальная зона:	Ж4 – зона смешанной жилой застройки	
Способ образования земельного участка:	Земельный участок образуется из земель, государственная собственность на которые не разграничена	
Площадь земельного участка:	500,11 кв. м.	

<b>Координаты</b>		
<b>№</b>	<b>X</b>	<b>Y</b>
1	559885,19	1412324,68
2	559878,48	1412302,11
3	559872,51	1412301,57
4	559863,05	1412300,72

ППТ/ПМТ – 24/22

Лист

9

Изм. Лист № докум. Подпись Дата

<b>Условный номер земельного участка</b>		<b>12_22_6</b>
Вид разрешенного использования:	Малозэтажная многоквартирная жилая застройка (2.1.1)	
Территориальная зона:	Ж4 – зона смешанной жилой застройки	
Способ образования земельного участка:	Земельный участок образуется из земель, государственная собственность на которые не разграничена	
Площадь земельного участка:	503,66 кв. м.	

<b>Координаты</b>		
<b>№</b>	<b>X</b>	<b>Y</b>
1	559951,94	1412286,29
2	559929,80	1412292,45
3	559928,34	1412292,85
4	559933,27	1412312,34
5	559957,18	1412306,59
1	559951,94	1412286,29

<b>Условный номер земельного участка</b>		<b>12_22_7</b>
Вид разрешенного использования:	Малозэтажная многоквартирная жилая застройка (2.1.1)	
Территориальная зона:	Ж4 – зона смешанной жилой застройки	
Способ образования земельного участка:	Земельный участок образуется из земель, государственная собственность на которые не разграничена	
Площадь земельного участка:	639,21 кв. м.	

<b>Координаты</b>		
<b>№</b>	<b>X</b>	<b>Y</b>
1	559980,75	1412277,54
2	559964,38	1412282,83
3	559951,94	1412286,29
4	559957,18	1412306,59
5	559985,80	1412299,18
1	559980,75	1412277,54

<b>Условный номер земельного участка</b>		<b>12_22_8</b>
Вид разрешенного использования:	Малозэтажная многоквартирная жилая застройка (2.1.1)	

ППТ/ПМТ – 24/22

Лист

11

Изм. Лист № докум. Подпись Дата

5	559864,09	1412306,90
6	559862,17	1412320,79
7	559860,43	1412321,20
8	559862,37	1412329,79
1	559885,19	1412324,68

<b>Условный номер земельного участка</b>		<b>12_22_4</b>
Вид разрешенного использования:	Малозэтажная многоквартирная жилая застройка (2.1.1)	
Территориальная зона:	Ж4 – зона смешанной жилой застройки	
Способ образования земельного участка:	Земельный участок образуется из земель, государственная собственность на которые не разграничена	
Площадь земельного участка:	505,23 кв. м.	

<b>Координаты</b>		
<b>№</b>	<b>X</b>	<b>Y</b>
1	559903,94	1412299,64
2	559891,01	1412303,24
3	559886,83	1412302,86
4	559878,48	1412302,11
5	559885,19	1412324,68
6	559908,84	1412318,65
1	559903,94	1412299,64

<b>Условный номер земельного участка</b>		<b>12_22_5</b>
Вид разрешенного использования:	Малозэтажная многоквартирная жилая застройка (2.1.1)	
Территориальная зона:	Ж4 – зона смешанной жилой застройки	
Способ образования земельного участка:	Земельный участок образуется из земель, государственная собственность на которые не разграничена	
Площадь земельного участка:	502,19 кв. м.	

<b>Координаты</b>		
<b>№</b>	<b>X</b>	<b>Y</b>
1	559928,34	1412292,85
2	559909,00	1412298,23
3	559903,94	1412299,64
4	559908,84	1412318,65
5	559933,27	1412312,34
1	559928,34	1412292,85

ППТ/ПМТ – 24/22

Лист

10

Изм. Лист № докум. Подпись Дата

Территориальная зона:	Ж4 – зона смешанной жилой застройки
Способ образования земельного участка:	Земельный участок образуется из земель, государственная собственность на которые не разграничена
Площадь земельного участка:	783,50 кв. м.

<b>Координаты</b>		
<b>№</b>	<b>X</b>	<b>Y</b>
1	560018,28	1412292,39
2	560013,70	1412275,08
3	560015,73	1412269,29
4	560001,22	1412270,92
5	559980,75	1412277,54
6	559985,80	1412299,18
1	560018,28	1412292,39

<b>Условный номер земельного участка</b>		<b>16_05</b>
Вид разрешенного использования:	для строительства здания Православного храма в честь святого благоверного Александра Невского (Исходный ВРИ земельного участка с кадастровым номером 41:01:0010121:1579)	
Территориальная зона:	Ц1 – зона историко-культурного центра	
Способ образования земельного участка:	Земельный участок образуется путем объединения земельных участков с кадастровыми номерами 41:01:0010121:1579, 41:01:0010121:1580.	
Площадь земельного участка:	2340,33 кв. м.	

<b>Координаты</b>		
<b>№</b>	<b>X</b>	<b>Y</b>
1	560305,14	1411898,95
2	560305,12	1411900,72
3	560305,09	1411905,60
4	560304,96	1411927,84
5	560301,80	1411928,48
6	560305,69	1411949,90
7	560305,07	1411951,93
8	560307,25	1411960,60
9	560305,24	1411960,98
10	560305,72	1411963,28
11	560298,96	1411964,87
12	560302,02	1411975,70

ППТ/ПМТ – 24/22

Лист

12

Изм. Лист № докум. Подпись Дата

13	560276,39	1411982,51
14	560264,89	1411933,88
15	560280,62	1411928,15
16	560283,60	1411922,65
17	560279,91	1411911,38
18	560277,90	1411905,25
19	560292,83	1411899,91
20	560302,57	1411899,00

1.4. Сведения о границе территории, в отношении которой выполняется проект межевания территории

Таблица 2

Каталог координат поворотных точек границ проекта межевания территории

Х	У
559743,92	1412152,94
559744,07	1412153,83
559745,30	1412158,63
559746,25	1412162,33
559745,15	1412162,59
559746,97	1412171,01
559747,62	1412174,02
559744,40	1412184,08
559725,69	1412188,48
559715,12	1412190,97
559710,98	1412191,63
559711,83	1412200,21
559714,08	1412213,04
559714,73	1412217,29
559715,14	1412219,96
559657,05	1412234,13
559656,23	1412229,72
559654,98	1412222,95
559652,35	1412218,71
559647,53	1412220,04
559645,46	1412211,55
559648,54	1412210,46
559674,36	1412197,12
559673,84	1412190,37
559676,88	1412184,29
559673,34	1412170,85
559678,85	1412169,37
559704,37	1412162,75
559720,13	1412158,78
559743,92	1412152,94
560015,73	1412269,29
560013,70	1412275,08

					ППТ/ПМТ – 24/22	Лист
Изм.	Лист	№ докум.	Подпись	Дата		13

560018,28	1412292,39
559985,80	1412299,18
559957,18	1412306,59
559933,27	1412312,34
559908,84	1412318,65
559885,19	1412324,68
559862,37	1412329,79
559843,52	1412334,30
559823,34	1412313,84
559805,77	1412296,15
559822,53	1412296,97
559828,64	1412296,29
559829,21	1412299,93
559838,40	1412298,67
559845,25	1412297,44
559844,82	1412293,54
559860,71	1412291,06
559863,05	1412300,72
559872,51	1412301,57
559878,48	1412302,11
559886,83	1412302,86
559891,01	1412303,24
559903,94	1412299,64
559909,00	1412298,23
559928,34	1412292,85
559929,80	1412292,45
559951,94	1412286,29
559980,75	1412277,54
560001,22	1412270,92
560015,73	1412269,29
560264,89	1411933,88
560259,25	1411910,09
560277,38	1411903,74
560277,90	1411905,25
560292,83	1411899,91
560302,57	1411899,00
560305,14	1411898,95
560305,12	1411900,72
560305,09	1411905,60
560304,96	1411927,84
560311,13	1411958,19
560314,04	1411972,57
560302,02	1411975,70
560276,39	1411982,51
560264,89	1411933,88

					ППТ/ПМТ – 24/22	Лист
Изм.	Лист	№ докум.	Подпись	Дата		14

Приложение 2  
к постановлению Главы  
Петропавловск-Камчатского  
городского округа  
от 15.12.2022 № 54

**Порядок учета предложений и замечаний  
по проекту внесения изменений в проект  
планировки территории части Центрального городского  
планировочного района Петропавловск-Камчатского  
городского округа, утвержденный постановлением  
администрации Петропавловск-Камчатского  
городского округа от 27.04.2017 № 870, и в проект  
межевания территории части Центрального городского  
планировочного района Петропавловск-Камчатского  
городского округа, утвержденный постановлением  
администрации Петропавловск-Камчатского  
городского округа от 13.02.2018 № 240,  
а также участия граждан в его обсуждении**

1. Со дня опубликования постановления Главы Петропавловск-Камчатского городского округа о назначении публичных слушаний по проекту внесения изменений в проект планировки территории части Центрального городского планировочного района Петропавловск-Камчатского городского округа, утвержденный постановлением администрации Петропавловск-Камчатского городского округа от 27.04.2017 № 870, и в проект межевания территории части Центрального городского планировочного района Петропавловск-Камчатского городского округа, утвержденный постановлением администрации Петропавловск-Камчатского городского округа от 13.02.2018 № 240 до дня их проведения, в период размещения на официальных сайтах Городской Думы Петропавловск-Камчатского городского округа и администрации Петропавловск-Камчатского городского округа в информационно-телекоммуникационной сети «Интернет», а также на едином портале проекта внесения изменений в проект планировки территории части Центрального городского планировочного района Петропавловск-Камчатского городского округа, утвержденный постановлением администрации Петропавловск-Камчатского городского округа от 27.04.2017 № 870, и в проект межевания территории части Центрального городского планировочного района Петропавловск-Камчатского городского округа, утвержденный постановлением администрации Петропавловск-Камчатского городского округа от 13.02.2018 № 240 и проведения экспозиции такого проекта, участники публичных слушаний, прошедшие идентификацию в соответствии с частью 9 статьи 9 Решения Городской Думы Петропавловск-Камчатского городского округа от 28.04.2014 № 211-нд «О публичных слушаниях в Петропавловск-Камчатском городском округе», вправе вносить предложения и замечания, касающиеся такого проекта:

1.1 в письменной или устной форме в ходе проведения публичных слушаний;

1.2 в письменной форме организатору публичных слушаний по адресу 683000, город Петропавловск-Камчатский, улица Советская, дом 22, кабинет 309, понедельник – четверг с 09.00 до 17.00 часов, пятница с 09.00 до 16.00 часов (перерыв с 13.00 до 14.00 часов);

1.3 посредством записи в книге (журнале) учета посетителей экспозиции проекта, подлежащего рассмотрению на публичных слушаниях;

1.4 посредством обратной связи на едином портале.

2. Предложения и замечания, внесенные участниками публичных слушаний, подлежат регистрации организатором, а также обязательному рассмотрению организатором публичных слушаний. Предложения и замечания не рассматриваются в случае выявления факта предоставления участником публичных слушаний недостоверных сведений.

3. Все предложения и замечания участников публичных слушаний с разделением на предложения и замечания граждан, являющихся участниками публичных слушаний и постоянно проживающих на территории, в пределах которой проводятся публичные слушания, и предложения, и замечания иных участников публичных слушаний, указываются в протоколе публичных слушаний.

4. Содержание внесенных предложений и замечаний участников публичных слушаний с разделением на предложения и замечания граждан, являющихся участниками публичных слушаний и постоянно проживающих на территории, в пределах которой проводятся публичные слушания, и предложения и замечания иных участников публичных слушаний указываются в заключении о результатах публичных слушаний.

В случае внесения несколькими участниками публичных слушаний одинаковых предложений и замечаний допускается обобщение таких предложений и замечаний.

ГЛАВА  
ПЕТРОПАВЛОВСК-КАМЧАТСКОГО ГОРОДСКОГО ОКРУГА

## ПОСТАНОВЛЕНИЕ

От 15.12.2022 г. № 55

**О предоставлении разрешения  
на отклонение от предельных параметров  
разрешенного строительства группы жилой  
застройки по улице Арсеньева в Петропавловск-  
Камчатском городском округе на земельном  
участке с кадастровым номером  
41:01:0010116:709**

В соответствии с частью 14 статьи 28 Федерального закона от 13.07.2015 № 212-ФЗ «О свободном порте Владивосток», статьей 40 Градостроительного кодекса Российской Федерации, Административным регламентом предоставления администрацией Петропавловск-Камчатского городского округа муниципальной услуги по предоставлению разрешения на отклонение от предельных параметров разрешенного строительства, реконструкции объекта капитального строительства на территории Петропавловск-Камчатского городского округа, утвержденным постановлением администрации



Петропавловск-Камчатского городского округа от 01.02.2019 № 175, с учетом рекомендаций Комиссии по землепользованию и застройке Петропавловск-Камчатского городского округа о предоставлении разрешения на отклонение от предельных параметров разрешенного строительства объекта капитального строительства

ПОСТАНОВЛЯЮ:

1. Предоставить разрешение на отклонение от предельных параметров разрешенного строительства группы жилой застройки по улице Арсеньева в Петропавловск-Камчатском городском округе на земельном участке с кадастровым номером 41:01:0010116:709 в части уменьшения минимального процента застройки до 3%, согласно градостроительному плану земельного участка от 03.08.2022 № ru 41-301-000-122, выданного приказом Управления архитектуры и градостроительства администрации Петропавловск-Камчатского городского округа от 03.08.2022 № 602/22, в связи с наличием оснований для предоставления разрешения на отклонение от предельных параметров разрешенного строительства объекта капитального строительства, предусмотренных частью 1 статьи 40 Градостроительного кодекса Российской Федерации, а именно:

- неблагоприятная для застройки конфигурация земельного участка, выраженная в изломанности границ земельного участка с многочисленными поворотными точками;

- неблагоприятные для застройки инженерно-геодезические характеристики земельного участка, выраженные в наличии сложного с большим уклоном рельефа местности;

- наличие неблагоприятной для застройки «иной» характеристики земельного участка, выраженной в установленных на земельный участок планировочных ограничениях (охранные зоны магистральных инженерных коммуникаций, перспективная магистраль районного значения).

2. Управлению делами администрации Петропавловск-Камчатского городского округа опубликовать настоящее постановление в газете «Град Петра и Павла» и разместить на официальном сайте администрации Петропавловск-Камчатского городского округа в информационно-телекоммуникационной сети «Интернет».

*Глава*

*Петропавловск-Камчатского городского округа  
К.В. Брызгин*

АДМИНИСТРАЦИЯ  
ПЕТРОПАВЛОВСК-КАМЧАТСКОГО ГОРОДСКОГО ОКРУГА

## ПОСТАНОВЛЕНИЕ

15.12.2022 № 2727

### **О внесении изменений в постановление администрации Петропавловск-Камчатского городского округа от 30.03.2016 № 411 «О функциях и полномочиях Управления дорожного хозяйства, транспорта и благоустройства администрации Петропавловск-Камчатского городского округа – муниципального учреждения»**

В соответствии с пунктами 26.2, 26.3 части 1 статьи 16 Федерального закона от 06.10.2003 № 131-ФЗ «Об общих принципах организации местного самоуправления в Российской Федерации», пунктом 2.2 Устава Управления дорожного хозяйства, транспорта и благоустройства администрации Петропавловск-Камчатского городского округа, утвержденного решением Городской Думы Петропавловск-Камчатского городского округа от 24.12.2008 № 380-р, ПОСТАНОВЛЯЮ:

1. Внести в пункт 1.2 приложения 2 к постановлению администрации Петропавловск-Камчатского городского округа от 30.03.2016 № 411 «О функциях и полномочиях Управления дорожного хозяйства, транспорта и благоустройства администрации Петропавловск-Камчатского городского округа – муниципального учреждения», следующие изменения:

1.1 дополнить подпунктом 1.2.21 следующего содержания:

«1.2.21 организация создания, упразднения лесничеств, создаваемых в их составе участковых лесничеств, расположенных на землях городского округа, установления и изменения их границ;»;

1.2 дополнить подпунктом 1.2.22 следующего содержания:

«1.2.22 организация осуществления мероприятий по лесоустройству в отношении лесов, расположенных на землях городского округа.».

2. Управлению делами администрации Петропавловск-Камчатского городского округа опубликовать настоящее постановление в газете «Град Петра и Павла» и разместить на официальном сайте администрации Петропавловск-Камчатского городского округа в информационно-телекоммуникационной сети «Интернет».

3. Настоящее постановление вступает в силу после дня его официального опубликования.

4. Контроль за исполнением настоящего постановления возложить на руководителя Управления дорожного хозяйства, транспорта и благоустройства администрации Петропавловск-Камчатского городского округа.

*Глава*

*Петропавловск-Камчатского городского округа  
К.В. Брызгин*

АДМИНИСТРАЦИЯ  
ПЕТРОПАВЛОВСК-КАМЧАТСКОГО ГОРОДСКОГО ОКРУГА

## ПОСТАНОВЛЕНИЕ

12.12.2022 № 2703

### **О продлении срока проведения переговоров и согласования условий концессионного соглашения по результатам переговоров и о внесении изменения в постановление администрации Петропавловск-Камчатского городского округа от 19.08.2022 № 1701 «О результатах рассмотрения предложения публичного акционерного общества энергетики и электрификации «Камчатскэнерго» от 22.07.2022 о заключении концессионного соглашения с лицом, выступающим с инициативой заключения концессионного соглашения»**

В соответствии со статьей 37 Федерального закона от 21.07.2005 № 115-ФЗ «О концессионных соглашениях», Федеральным законом от 06.10.2003 № 131-ФЗ «Об общих принципах организации местного самоуправления в Российской Федерации», Решением Городской Думы Петропавловск-Камчатского городского округа от 05.07.2016 № 453-нд «О порядке управления и распоряжения имуществом, находящимся в собственности Петропавловск-Камчатского городского округа», на основании протокола от 12.12.2022 заседания Комиссии по рассмотрению предложений о заключении концессионного соглашения, созданной распоряжением администрации Петропавловск-Камчатского городского округа от 15.08.2022 № 116-р,

ПОСТАНОВЛЯЮ:

1. Продлить срок проведения переговоров и согласования условий концессионного соглашения по результатам переговоров, установленный в пункте 5 постановления администрации Петропавловск-Камчатского городского округа от 19.08.2022 № 1701 «О результатах рассмотрения предложения публичного акционерного общества энергетики и электрификации «Камчатскэнерго» от 22.07.2022 о заключении концессионного соглашения с лицом, выступающим с инициативой заключения концессионного соглашения», до 15.03.2023 года.

2. Внести изменение в пункт 5 постановления администрации Петропавловск-Камчатского городского округа от 19.08.2022 № 1701 «О результатах рассмотрения предложения публичного акционерного общества энергетики и электрификации «Камчатскэнерго» от 22.07.2022 о заключении концессионного соглашения с лицом, выступающим с инициативой заключения концессионного соглашения», заменив цифры «12.12.2022» цифрами «15.03.2023».

3. Управлению делами администрации Петропавловск-Камчатского городского округа опубликовать настоящее постановление в газете «Град Петра и Павла» и разместить на официальном сайте администрации Петропавловск-Камчатского городского округа в информационно-телекоммуникационной сети «Интернет».

4. Контроль за исполнением настоящего постановления оставляю за собой.

*Глава*

*Петропавловск-Камчатского городского округа  
К.В. Брызгин*

АДМИНИСТРАЦИЯ  
ПЕТРОПАВЛОВСК-КАМЧАТСКОГО ГОРОДСКОГО ОКРУГА

## ПОСТАНОВЛЕНИЕ

15.12.2022 № 2728

### **Об особенностях направления лиц, замещающих муниципальные должности в Петропавловск-Камчатском городском округе, муниципальных служащих Петропавловск-Камчатского городского округа в служебные командировки на территории Донецкой Народной Республики, Луганской Народной Республики, Запорожской области и Херсонской области**

В соответствии с Указом Президента Российской Федерации от 17.10.2022 № 752 «Об особенностях командирования лиц, замещающих государственные должности Российской Федерации, федеральных государственных гражданских служащих, работников федеральных государственных органов, замещающих должности, не являющиеся должностями федеральной государственной гражданской службы, на территории Донецкой Народной Республики, Луганской Народной Республики, Запорожской области и Херсонской области», постановлением Губернатора Камчатского края от 28.06.2022 № 73 «Об особенностях направления лиц, замещающего государственную должность Камчатского края, или государственного гражданского служащего Камчатского края в служебную командировку на территории Донецкой Народной Республики, Луганской Народной Республики, Запорожской области и Херсонской области», статьей 48 Устава Петропавловск-Камчатского городского округа, статьей 7.1 Решения Городской Думы Петропавловск-Камчатского городского округа от 28.08.2013 № 122-нд «О гарантиях и компенсациях для лиц, являющихся работниками организаций, финансируемых из бюджета Петропавловск-Камчатского городского округа»

ПОСТАНОВЛЯЮ:

1. Утвердить Положение об особенностях направления лиц, замещающих муниципальные должности в Петропавловск-Камчатском городском округе, муниципальных служащих Петропавловск-Камчатского городского округа в служебные командировки на территории Донецкой Народной Республики, Луганской Народной Республики, Запорожской области и Херсонской области согласно приложению к настоящему постановлению (далее – Положение).

2. Установить, что особенности направления лиц, замещающих муниципальные должности в Петропавловск-Камчатском городском округе, муниципальных служащих Петропавловск-Камчатского городского округа в служебные командировки, установленные Положением, распространяются

на правоотношения, связанные с направлением указанных должностных лиц в служебные командировки для их непосредственного участия в выполнении работ (оказании услуг) по обеспечению жизнедеятельности населения и (или) восстановлению объектов инфраструктуры на территориях, нуждающихся в обеспечении жизнедеятельности населения и восстановлении объектов инфраструктуры, закрепленных за Камчатским краем.

3. Управлению делами администрации Петропавловск-Камчатского городского округа – муниципальному учреждению опубликовать настоящее постановление в газете «Град Петра и Павла» и разместить на официальном сайте администрации Петропавловск-Камчатского городского округа в информационно-телекоммуникационной сети «Интернет».

4. Настоящее постановление вступает в силу после дня его официального опубликования.

5. Контроль за исполнением настоящего постановления оставляю за собой.

**Глава  
Петропавловск-Камчатского городского округа  
К.В. Брызгин**

Приложение  
к постановлению администрации  
Петропавловск-Камчатского  
городского округа  
от 15.12.2022 № 2728

**Положение об особенностях направления  
лиц, замещающих муниципальные должности  
в Петропавловск-Камчатском городском округе,  
муниципальных служащих Петропавловск-  
Камчатского городского округа в служебные  
командировки на территории Донецкой Народной  
Республики, Луганской Народной Республики,  
Запорожской области и Херсонской области**

1. Настоящее Положение определяет особенности направления лиц, замещающих муниципальные должности в Петропавловск-Камчатском городском округе (далее – муниципальные должности), муниципальных служащих Петропавловск-Камчатского городского округа (далее – муниципальные служащие), в служебные командировки на территории Донецкой Народной Республики, Луганской Народной Республики, Запорожской области и Херсонской области (далее – служебные командировки).

2. В период пребывания в служебных командировках денежное вознаграждение (денежное содержание) выплачивается лицам, замещающим муниципальные должности или муниципальным служащим в двойном размере.

3. Выплаты, предусмотренные настоящим Положением (в том числе расходы по проезду, расходы по найму жилого помещения, дополнительные расходы, связанные с проживанием вне места постоянного жительства (суточные), иные расходы, произведенные лицами, замещающими муниципальные должности, или муниципальным служащим с разрешения или ведома работодателя (представителя нанимателя), устанавливаются и выплачиваются в рублях.

4. Дополнительные расходы, связанные с проживанием вне места постоянного жительства (суточные), возмещаются в размере 8480 рублей за каждый день нахождения в служебной командировке.

5. Предельные нормы возмещения расходов по найму жилого помещения при служебных командировках лицам, замещающим муниципальные должности или муниципальным служащим устанавливаются в размере 7210 рублей.

6. В период пребывания в служебных командировках лиц, замещающих муниципальные должности, или муниципальных служащих им с разрешения или ведома работодателя (представителя нанимателя) выплачиваются безотчетные суммы в целях возмещения дополнительных расходов, связанных с такими служебными командировками.

7. Возмещение расходов, связанных с проживанием вне постоянного места жительства (суточных), иных дополнительных расходов, связанных со служебной командировкой лиц, замещающих муниципальные должности, или муниципальных служащих, осуществляется за счет и в пределах бюджетных ассигнований, предусмотренных в бюджете Петропавловск-Камчатского городского округа на соответствующий финансовый год.

в эксплуатацию» на территории Петропавловск-Камчатского городского округа» следующие изменения:

1.1 пункт 1 изложить в следующей редакции:

«1. Утвердить Административный регламент предоставления администрации Петропавловск-Камчатского городского округа муниципальной услуги «Выдача разрешения на ввод объекта в эксплуатацию» на территории Петропавловск-Камчатского городского округа.»;

1.2 приложение изложить в редакции согласно приложению к настоящему постановлению.

2. Управлению делами администрации Петропавловск-Камчатского городского округа опубликовать настоящее постановление в газете «Град Петра и Павла» и разместить на официальном сайте администрации Петропавловск-Камчатского городского округа в информационно-телекоммуникационной сети «Интернет».

3. Настоящее постановление вступает в силу после дня его официального опубликования.

4. Контроль за исполнением настоящего постановления возложить на руководителя Управления архитектуры и градостроительства администрации Петропавловск-Камчатского городского округа.

**Глава  
Петропавловск-Камчатского городского округа  
К.В. Брызгин**

Приложение  
к постановлению администрации  
Петропавловск-Камчатского  
городского округа  
от 15.12.2022 № 2730

Приложение  
к постановлению администрации  
Петропавловск-Камчатского  
городского округа  
от 31.05.2012 № 1522

**Административный регламент  
предоставления администрацией  
Петропавловск-Камчатского городского округа  
муниципальной услуги «Выдача разрешения  
на ввод объекта в эксплуатацию» на территории  
Петропавловск-Камчатского городского округа**

**1. Общие положения**

1.1 Административный регламент предоставления администрацией Петропавловск-Камчатского городского округа (далее – администрация) муниципальной услуги «Выдача разрешения на ввод объекта в эксплуатацию» на территории Петропавловск-Камчатского городского округа (далее – Административный регламент) разработан в целях повышения качества и доступности предоставления муниципальной услуги, определяет стандарт, сроки и последовательность действий (административных процедур) при осуществлении уполномоченным органом администрации Петропавловск-Камчатского городского округа полномочий по выдаче разрешения на ввод объекта в эксплуатацию на территории Петропавловск-Камчатского городского округа.

Настоящий Административный регламент регулирует отношения, возникающие в связи с предоставлением муниципальной услуги «Выдача разрешения на ввод объекта в эксплуатацию» (далее – услуга) в соответствии со статьей 55 Градостроительного кодекса Российской Федерации;

1.2 заявителями на получение муниципальной услуги являются физические или юридические лица, выполняющие функции застройщика в соответствии с пунктом 16 статьи 1 Градостроительного кодекса Российской Федерации, (далее – Заявители);

1.3 с заявлением о предоставлении муниципальной услуги (далее – Заявление) вправе обратиться представитель Заявителя, действующий в силу полномочий, основанных на оформленной в установленном законодательством Российской Федерации порядке доверенности, на основании федерального закона, либо на основании акта уполномоченного на то государственного органа или органа местного самоуправления (далее – представитель Заявителя);

1.4 информирование о порядке предоставления муниципальной услуги осуществляется:

- непосредственно при личном приеме Заявителя (представителя Заявителя);

- по телефону в Управлении архитектуры и градостроительства администрации Петропавловск-Камчатского городского округа (далее – Управление) или краевом государственном казенном учреждении «Многофункциональный центр предоставления государственных и муниципальных услуг в Камчатском крае» (далее – многофункциональный центр);

- письменно, в том числе посредством электронной почты, факсимильной связи;

- посредством размещения в открытой и доступной форме информации на ЕПГУ – [www.gosuslugi.ru](http://www.gosuslugi.ru);

- посредством размещения в открытой и доступной форме информации на РПГУ – [www.gosuslugi41.ru](http://www.gosuslugi41.ru);

- на официальном сайте администрации в сети «Интернет» по адресу: <https://pkgo.ru> (далее – официальный сайт администрации);

- посредством размещения в государственной информационной системе «Федеральный реестр государственных и муниципальных услуг (функций)» – <https://frgu.gosuslugi.ru>;

- посредством размещения информации на информационных стендах, расположенных в помещении для ожидания приема Заявителей (представителей Заявителей) сектора службы «одного окна» общего отдела муниципального учреждения Управления делами администрации Петропавловск-Камчатского городского округа (далее – Служба «одного окна») или в многофункциональном центре;

1.5 информирование осуществляется по вопросам, касающимся:

- способов подачи Заявления;

- сведения о почтовых адресах, адресе официальных сайтов и адресах электронной почты администрации и адресах многофункционального центра;

- справочной информации о работе Управления;

- перечень нормативных правовых актов, регламентирующих предоставление муниципальной услуги;

АДМИНИСТРАЦИЯ  
ПЕТРОПАВЛОВСК-КАМЧАТСКОГО ГОРОДСКОГО ОКРУГА

**ПОСТАНОВЛЕНИЕ**

15.12.2022 № 2730

**О внесении изменений в постановление  
администрации Петропавловск-Камчатского  
городского округа от 31.05.2012 № 1522  
«Об Административном регламенте  
предоставления администрацией  
Петропавловск-Камчатского городского округа  
муниципальной услуги «Выдача разрешения  
на ввод объекта в эксплуатацию» на территории  
Петропавловск-Камчатского городского округа»**

В соответствии со статьей 55 Градостроительного кодекса Российской Федерации, с Федеральным законом от 06.10.2003 № 131-ФЗ «Об общих принципах организации местного самоуправления в Российской Федерации», Федеральным законом от 27.07.2010 № 210-ФЗ «Об организации предоставления государственных и муниципальных услуг

ПОСТАНОВЛЯЮ:

1. Внести в постановление администрации Петропавловск-Камчатского городского округа от 31.05.2012 № 1522 «Об Административном регламенте предоставления администрацией Петропавловск-Камчатского городского округа муниципальной услуги «Выдача разрешения на ввод объекта

- перечень представляемых документов и перечень сведений, которые должны содержаться в Заявлении;
- порядка и сроков предоставления муниципальной услуги;
- порядка получения сведений о ходе рассмотрения Заявления;
- порядка досудебного (внесудебного) обжалования действий (бездействия) должностных лиц, и принимаемых ими решений при предоставлении муниципальной услуги.

Получение информации по вопросам предоставления муниципальной услуги и услуг, которые являются необходимыми и обязательными для предоставления муниципальной услуги осуществляется бесплатно;

1.6 при устном обращении Заявителя (представителя Заявителя) (лично или по телефону) должностное лицо Управления, работник многофункционального центра, осуществляющий консультирование, подробно и в вежливой (корректной) форме информирует обратившихся по интересующим вопросам.

Ответ на телефонный звонок должен начинаться с информации о наименовании органа в который позвонил Заявитель (представитель Заявителя), фамилии, имени, отчества (последнее – при наличии) и должности специалиста, принявшего телефонный звонок.

Если должностное лицо не может самостоятельно дать ответ, телефонный звонок должен быть переадресован (переведен) на другое должностное лицо или же обратившемуся лицу должен быть сообщен телефонный номер, по которому можно будет получить необходимую информацию.

Если подготовка ответа требует продолжительного времени, должностное лицо предлагает Заявителю (представителю Заявителя) один из следующих вариантов дальнейших действий:

- изложить обращение в письменной форме;
- назначить другое время для консультаций.

Должностное лицо Управления не вправе осуществлять информирование, выходящее за рамки стандартных процедур и условий предоставления муниципальной услуги, и влияющее прямо или косвенно на принимаемое решение.

Продолжительность информирования по телефону не должна превышать 10 минут.

Информирование осуществляется в соответствии с графиком приема граждан Управления;

1.7 по письменному обращению должностное лицо Управления, ответственное за предоставление муниципальной услуги, подробно в письменной форме разъясняет гражданину сведения по вопросам, указанным в пункте 1.5 настоящего Административного регламента в порядке, установленном Федеральным законом от 02.05.2006 № 59-ФЗ «О порядке рассмотрения обращений граждан Российской Федерации»;

1.8 на ЕПГУ/РПГУ размещаются сведения, предусмотренные Положением о федеральной государственной информационной системе «Федеральный реестр государственных и муниципальных услуг (функций)», утвержденным постановлением Правительства Российской Федерации от 24.10.2011 № 861.

Доступ к информации о сроках и порядке предоставления муниципальной услуги осуществляется без выполнения Заявителем каких-либо требований, в том числе без использования программного обеспечения, установка которого на технические средства Заявителя (представителя Заявителя) требует заключение лицензионного или иного соглашения с правообладателем программного обеспечения, предусматривающего взимание платы, регистрацию или авторизацию Заявителя (представителя Заявителя) или предоставление им персональных данных;

1.9 на официальном сайте администрации Петропавловск-Камчатского городского округа, на информационных стендах, расположенных в помещениях для ожидания приема Заявителей (представителей Заявителя) Службы «одного окна», в многофункциональном центре размещается следующая справочная информация:

- о месте нахождения и графике работы Управления и Службы «одного окна», а также многофункционального центра;
- справочные телефоны, адрес официального сайта, а также адрес электронной почты;

1.10 в помещениях для ожидания приема Заявителей (представителей Заявителей) Службы «одного окна» размещаются нормативно-правовые акты, регулирующие порядок предоставления муниципальной услуги, в том числе Административный регламент, которые по требованию Заявителя (представителя Заявителя) предоставляются ему для ознакомления;

1.11 размещение информации о порядке предоставления муниципальной услуги на информационных стендах в помещениях многофункционального центра осуществляется в соответствии с Соглашением о взаимодействии, заключенным между многофункциональным центром и администрацией Петропавловск-Камчатского городского округа, в соответствии с Постановлением Правительства РФ от 27.09.2011 № 797 «О взаимодействии между многофункциональными центрами предоставления государственных и муниципальных услуг и федеральными органами исполнительной власти, органами государственных внебюджетных фондов, органами государственной власти субъектов Российской Федерации, органами местного самоуправления или в случаях, установленных законодательством Российской Федерации, публично-правовыми компаниями» (далее – соглашение о взаимодействии), с учетом требований к информированию, установленных Административным регламентом;

1.12 информация о ходе рассмотрения Заявления и о результатах предоставления муниципальной услуги может быть получена Заявителем (представителем Заявителя) в личном кабинете на ЕПГУ/РПГУ, а также по телефону, посредством электронной почты, в Управлении при обращении Заявителя (представителя Заявителя) лично;

1.13 основные термины и определения, используемые в настоящем Регламенте:

- ЕСИА – Федеральная государственная информационная система «Единая система идентификации и аутентификации в инфраструктуре, обеспечивающей информационно-технологическое взаимодействие информационных систем, используемых для предоставления государственных и муниципальных услуг в электронной форме»;
- РПГУ – Государственная информационная система Камчатского края, расположенная в информационно-коммуникационной сети «Интернет» по адресу: [www.gosuslugi41.ru](http://www.gosuslugi41.ru);
- ЕПГУ – Федеральная государственная информационная система «Единый портал государственных и муниципальных услуг (функций)», расположенная в информационно-коммуникационной сети «Интернет» по адресу: [www.gosuslugi.ru](http://www.gosuslugi.ru);

- ФРГУ – Федеральная государственная информационная система «Федеральный реестр государственных и муниципальных услуг (функций)», размещается в информационно-телекоммуникационной сети «Интернет» по адресу: <https://frgu.gosuslugi.ru>;

- СМЭВ – Федеральная государственная информационная система «Единая система межведомственного электронного взаимодействия», функционирующая в соответствии с Методическими рекомендациями по работе с Единой системой межведомственного электронного взаимодействия;

- ГИС – информационная система, обеспечивающая доступ к сведениям, содержащимся в государственных информационных ресурсах, государственных и муниципальных информационных системах;

- ПГС – модуль выполнения участками информационного взаимодействия административных процедур (действий) при предоставлении государственных, муниципальных и иных услуг, исполнении государственных, муниципальных и иных функций, содержащихся в разделах федерального реестра.

- Личный кабинет – сервис ЕПГУ/РПГУ, позволяющий Заявителю (представителю Заявителя) получить информацию о ходе обработки Заявления, поданных посредством ЕПГУ/РПГУ.

## 2. Стандарт предоставления муниципальной услуги

2.1 наименование муниципальной услуги: «Выдача разрешения на ввод объекта в эксплуатацию» (далее – услуга).

Органом, предоставляющим муниципальную услугу, является администрация в лице Управления, так же в предоставлении муниципальной услуги могут принимать многофункциональные центры (при наличии соответствующего соглашения о взаимодействии);

2.2 перечень нормативных правовых актов, регулирующих предоставление муниципальной услуги (с указанием их реквизитов и источников официального опубликования), подлежит обязательному размещению на официальном сайте администрации, на ЕПГУ/РПГУ, в ФРГУ;

2.3 Заявитель (представитель Заявителя) обращается в Управление с целью:

- получения разрешения на ввод объекта в эксплуатацию;
- исправления допущенных опечаток и ошибок в разрешении на ввод объекта в эксплуатацию;

- получения дубликата разрешения на ввод объекта в эксплуатацию;

2.4 при обращении с Заявлением независимо от основания обращения Заявитель (представитель Заявителя) прилагает необходимые документы, одним из следующих способов по выбору Заявителя (представителя Заявителя):

- в электронной форме посредством ЕПГУ/РПГУ, а также с использованием государственных информационных систем обеспечения градостроительной деятельности с функциями автоматизированной информационно-аналитической поддержки осуществления полномочий в области градостроительной деятельности.

В случае представления Заявления и прилагаемых к нему документов указанным способом Заявитель (представитель Заявителя), прошедший процедуры регистрации, идентификации и аутентификации с использованием ЕСИА или иных государственных информационных систем, если такие государственные информационные системы в установленном Правительством Российской Федерации порядке обеспечивают взаимодействие с ЕСИА, при условии совпадения сведений о физическом лице в указанных информационных системах, заполняют форму Заявления о выдаче разрешения на ввод объекта в эксплуатацию с использованием интерактивной формы в электронном виде.

Заявление направляется Заявителем (представителем Заявителя) вместе с прикрепленными электронными документами, необходимыми для предоставления муниципальной услуги.

Заявление подписывается Заявителем (представителем Заявителя), уполномоченным на подписание такого Заявления, простой электронной подписью, либо усиленной квалифицированной электронной подписью, либо усиленной неквалифицированной электронной подписью, сертификат ключа проверки которой создан и используется в инфраструктуре, обеспечивающей информационно-технологическое взаимодействие информационных систем, используемых для предоставления государственных и муниципальных услуг в электронной форме, которая создается и проверяется с использованием средств электронной подписи и средств удостоверяющего центра, имеющих подтверждение соответствия требованиям, установленным федеральным органом исполнительной власти в области обеспечения безопасности в соответствии с частью 5 статьи 8 Федерального закона от 06.04.2011 № 63-ФЗ «Об электронной подписи», а также при наличии у владельца сертификата ключа проверки простой электронной подписи, выданного ему при личном приеме в соответствии с Правилами использования простой электронной подписи при обращении за получением государственных и муниципальных услуг, утвержденными постановлением Правительства Российской Федерации от 25.01.2013 № 33 «Об использовании простой электронной подписи при оказании государственных и муниципальных услуг», в соответствии с Правилами определения видов электронной подписи, использование которых допускается при обращении за получением государственных и муниципальных услуг, утвержденными постановлением Правительства РФ от 25.06.2012 № 634 «О видах электронной подписи, использование которых допускается при обращении за получением государственных и муниципальных услуг» (далее – усиленная неквалифицированная электронная подпись).

Заявление и прилагаемые к нему документы направляются в Управление, которое в соответствии со статьей 55 Градостроительного кодекса Российской Федерации уполномочено на выдачу разрешения на ввод объекта в эксплуатацию исключительно в электронной форме в случаях, установленных нормативно-правовыми актами Камчатского края;

- на бумажном носителе посредством личного обращения в Управление, в Службу «одного окна», либо посредством почтового отправления с уведомлением о вручении;

- на бумажном носителе посредством обращения в Управление через многофункциональный центр в соответствии соглашением о взаимодействии;

- в электронной форме посредством единой информационной системы жилищного строительства.

Направить Заявление посредством единой информационной системы жилищного строительства вправе Заявители – застройщики, наименование которых содержит слова «специализированный застройщик», за исключением случаев, если в соответствии с нормативно-правовым актом субъекта Российской Федерации выдача разрешения на ввод объекта в эксплуатацию осуществляется через иные информационные системы, которые должны быть интегрированы с единой информационной системой жилищного строительства;



2.5 документы, прилагаемые Заявителем (представителем Заявителя) к Заявлению, представляемые в электронной форме, направляются в следующих форматах:

- для документов, в отношении которых утверждены формы и требования по формированию электронных документов в виде файлов в формате xml;
- doc, docx, odt – для документов с текстовым содержанием, не включающим формулы;
- pdf, jpg, jpeg – для документов с текстовым содержанием, в том числе включающих формулы и (или) графические изображения, а также документов с графическим содержанием;

2.6 случае если оригиналы документов, прилагаемых к Заявлению выданы и подписаны уполномоченным органом на бумажном носителе, допускается формирование таких документов, представляемых в электронной форме, путем сканирования непосредственно с оригинала документа (использование копий не допускается), которое осуществляется с сохранением ориентации оригинала документа в разрешении 300 – 500 dpi (масштаб 1:1) и всех аутентичных признаков подлинности (графической подписи лица, печати, углового штампа бланка), с использованием следующих режимов:

- «черно-белый» (при отсутствии в документе графических изображений и (или) цветного текста);
- «оттенки серого» (при наличии в документе графических изображений, отличных от цветного графического изображения);
- «цветной» или «режим полной цветопередачи» (при наличии в документе цветных графических изображений либо цветного текста).

Количество файлов должно соответствовать количеству документов, каждый из которых содержит текстовую и (или) графическую информацию;

2.7 документы, прилагаемые Заявителем (представителем Заявителя) к Заявлению, представляемые в электронном формате, должны обеспечивать:

- возможность идентифицировать документ и количество листов в документе;
- возможность поиска по текстовому содержанию документа и возможность копирования текста (за исключением случаев, когда текст является частью графического изображения);
- содержать оглавление, соответствующее их смыслу и содержанию (для документов, содержащих структурированные по частям, главам, разделам (подразделам) данные) и закладки, обеспечивающие переходы по оглавлению и (или) к содержащимся в тексте рисункам и таблицам.

Документы, подлежащие представлению в форматах xls,.xlsx или ods, формируются в виде отдельного документа, представляемого в электронной форме;

2.8 перечень документов, представляемых Заявителем (представителем Заявителя) независимо от основания для обращения за предоставлением муниципальной услуги:

- Заявление (формы заявлений представлены в Приложении 1,4,6);
- В случае представления Заявления в электронной форме посредством ЕПГУ/РПГУ в соответствии с абзацем вторым пункта 2.4 настоящего Административного регламента, оно заполняется путем внесения соответствующих сведений в интерактивную форму на ЕПГУ/РПГУ;
- документ, удостоверяющий личность Заявителя (представителя Заявителя), в случае представления Заявления и прилагаемых к нему документов посредством личного обращения в Службу «одного окна», либо посредством обращения в многофункциональный центр.
- В случае направления Заявления посредством ЕПГУ/РПГУ сведения из документа, удостоверяющего личность Заявителя (представителя Заявителя) формируются при подтверждении учетной записи в ЕСИА из состава соответствующих данных указанной учетной записи и могут быть проверены путем направления запроса с использованием системы межведомственного электронного взаимодействия;
- документ, подтверждающий полномочия представителя Заявителя действовать от имени Заявителя (в случае обращения за получением услуги представителем Заявителя).

В случае предоставления документов в электронной форме посредством ЕПГУ/РПГУ в соответствии с абзацем вторым пункта 2.4 настоящего Административного регламента указанный документ, выданный Заявителем, являющимся юридическим лицом, удостоверяется усиленной квалифицированной электронной подписью или усиленной неквалифицированной электронной подписью правомочного должностного лица такого юридического лица, а документ, выданный Заявителем, являющимся физическим лицом, – усиленной квалифицированной электронной подписью нотариуса.

В случае направления Заявления в электронном формате посредством ЕПГУ/РПГУ в соответствии с абзацем вторым пункта 2.4 настоящего Административного регламента указанное Заявление заполняется путем внесения соответствующих сведений в интерактивную форму на ЕПГУ/РПГУ.

В случае направления Заявления посредством ЕПГУ/РПГУ формирование осуществляется посредством заполнения интерактивной формы на ЕПГУ/РПГУ без необходимости дополнительной подачи Заявления в какой-либо иной форме.

В Заявлении также указывается один из способов направления результата предоставления муниципальной услуги:

- в форме электронного документа в личном кабинете на ЕПГУ/РПГУ;
- на бумажном носителе в виде распечатанного экземпляра электронного документа Управления через многофункциональный центр или Службу «одного окна»;
- на бумажном носителе в многофункциональный центр и/или Службу «одного окна»;
- направление почтовым отправлением по адресу, указанному в Заявлении;
- направление по электронной почте, указанной в Заявлении;

2.9 в целях получения разрешения на ввод объекта в эксплуатацию Заявитель (представитель Заявителя) помимо документов, указанных в пункте 2.8 настоящего Административного регламента, направляет следующие документы:

- правоустанавливающие документы на земельный участок, в том числе соглашение об установлении сервитута, решение об установлении публичного сервитута (в случае если указанные документы отсутствуют в распоряжении органов государственной власти, органов местного самоуправления, либо подведомственных государственным органам или органам местного самоуправления организаций);
- акт приемки объекта капитального строительства в случае осуществления строительства, реконструкции на основании договора строительного подряда (в случае если указанные документы отсутствуют в распоряжении

органов государственной власти, органов местного самоуправления, либо подведомственных государственным органам или органам местного самоуправления организаций);

- акт, подтверждающий соответствие параметров построенного, реконструированного объекта капитального строительства проектной документации (в части соответствия проектной документации требованиям, указанным в пункте 1 части 5 статьи 49 Градостроительного кодекса Российской Федерации), в том числе требованиям энергетической эффективности и требованиям оснащенности объекта капитального строительства приборами учета используемых энергетических ресурсов, и подписанный лицом, осуществляющим строительство (лицом, осуществляющим строительство, и застройщиком (далее – Застройщик) или техническим заказчиком в случае осуществления строительства, реконструкции на основании договора строительного подряда, а также лицом, осуществляющим строительный контроль, в случае осуществления строительного контроля на основании договора) (в случае если указанные документы отсутствуют в распоряжении органов государственной власти, органов местного самоуправления, либо подведомственных государственным органам или органам местного самоуправления организаций);

- акт о подключении (технологическом присоединении) построенного, реконструированного объекта капитального строительства к сетям инженерно-технического обеспечения (в случае, если такое подключение (технологическое присоединение) этого объекта предусмотрено проектной документацией) (в случае если указанные документы отсутствуют в распоряжении органов государственной власти, органов местного самоуправления, либо подведомственных государственным органам или органам местного самоуправления организаций);

- схема, отображающая расположение построенного, реконструированного объекта капитального строительства, расположение сетей инженерно-технического обеспечения в границах земельного участка и планировочную организацию земельного участка и подписанная лицом, осуществляющим строительство (лицом, осуществляющим строительство, и Застройщиком или техническим заказчиком в случае осуществления строительства, реконструкции на основании договора строительного подряда), за исключением случаев строительства, реконструкции линейного объекта (в случае если указанные документы отсутствуют в распоряжении органов государственной власти, органов местного самоуправления, либо подведомственных государственным органам или органам местного самоуправления организаций);

- документ, подтверждающий заключение договора обязательного страхования гражданской ответственности владельца опасного объекта за причинение вреда в результате аварии на опасном объекте в соответствии с законодательством Российской Федерации об обязательном страховании гражданской ответственности владельца опасного объекта за причинение вреда в результате аварии на опасном объекте;

- акт приемки выполненных работ по сохранению объекта культурного наследия, утвержденный соответствующим органом охраны объектов культурного наследия, определенным Федеральным законом от 25.06.2002 № 73-ФЗ «Об объектах культурного наследия (памятниках истории и культуры) народов Российской Федерации», при проведении реставрации, консервации, ремонта этого объекта и его приспособления для современного использования (в случае если указанные документы отсутствуют в распоряжении органов государственной власти, органов местного самоуправления, либо подведомственных государственным органам или органам местного самоуправления организаций);

- технический план объекта капитального строительства, подготовленный в соответствии с Федеральным законом «О государственной регистрации недвижимости»;

- договор или договоры, заключенные между Застройщиком и иным лицом (иными лицами), в случае если обязанность по финансированию строительства или реконструкции здания, сооружения возложена на иное лицо (иных лиц), и предусматривающие возникновение прав собственности Застройщика и (или) иного лица (иных лиц) на построенные, реконструированные здание, сооружение или на все расположенные в таких здании, сооружении помещения, машино-места, а также документы, подтверждающие исполнение Застройщиком и иным лицом (иными лицами) обязательств по указанным договорам и содержащие согласие указанного лица (указанных лиц) на осуществление государственной регистрации права собственности указанного лица (указанных лиц) на указанные объекты (в соответствии с частью 3.8 статьи 55 Градостроительного кодекса Российской Федерации) данный договор (договоры) представляется в случае, предусмотренном пунктом 2 части 3.6 статьи 55 Градостроительного кодекса Российской Федерации;

- документы, подтверждающие исполнение Застройщиком и иным лицом (иными лицами) обязательств по указанным договорам и содержащие согласие указанного лица (указанных лиц) на осуществление государственной регистрации права собственности указанного лица (указанных лиц) на предусмотренные частью 3.8 статьи 55 Градостроительного кодекса Российской Федерации объекты (в этом случае в Заявлении о выдаче разрешения на ввод объектов в эксплуатацию должно стоять подтверждение, что строительство, реконструкция здания, сооружения осуществлялись исключительно с привлечением средств Застройщика и иного лица (иных лиц), указанных в данном абзаце настоящего Административного регламента);

2.10 в случае, если подано заявление о выдаче разрешения на ввод объекта в эксплуатацию в отношении этапа строительства, реконструкции объекта капитального строительства, документы, указанные в абзацах втором-шестом пункта 2.9 настоящего Административного регламента, оформляются в части, относящейся к соответствующему этапу строительства, реконструкции объекта капитального строительства.

В указанном случае в Заявлении о выдаче разрешения на ввод объекта в эксплуатацию в отношении этапа строительства, реконструкции объекта капитального строительства указываются сведения о ранее выданных разрешениях на ввод объекта в эксплуатацию в отношении этапа строительства, реконструкции объекта капитального строительства (при наличии);

2.11 исчерпывающий перечень необходимых для предоставления услуги документов (их копий или сведений, содержащихся в них), которые запрашиваются уполномоченным органом государственной власти, органом местного самоуправления, организацией в порядке межведомственного информационного взаимодействия (в том числе с использованием единой системы межведомственного электронного взаимодействия и подключаемых к ней региональных систем межведомственного электронного взаимодействия), в государственных органах, органах местного самоуправления и подведомственных государственным органам и органам местного самоуправления

организациях, в распоряжении которых находятся указанные документы и которые Заявитель вправе предоставить по собственной инициативе:

- правоустанавливающие документы на земельный участок, в том числе соглашение об установлении сервитута, решение об установлении публичного сервитута (в случае если указанные документы отсутствуют в распоряжении органов государственной власти, органов местного самоуправления, либо подведомственных государственным органам или органам местного самоуправления организаций);

- градостроительный план земельного участка, представленный для получения разрешения на строительство, или в случае строительства, реконструкции линейного объекта проект планировки территории и проект межевания территории (за исключением случаев, при которых для строительства, реконструкции линейного объекта не требуется подготовка документации по планировке территории), проект планировки территории в случае выдачи разрешения на ввод в эксплуатацию линейного объекта, для размещения которого не требуется образование земельного участка (в случае если указанные документы отсутствуют в распоряжении органов государственной власти, органов местного самоуправления, либо подведомственных государственным органам или органам местного самоуправления организаций);

- разрешение на строительство;

- акт приемки объекта капитального строительства (в случае осуществления строительства, реконструкции на основании договора строительного подряда) (в случае если указанные документы отсутствуют в распоряжении органов государственной власти, органов местного самоуправления, либо подведомственных государственным органам или органам местного самоуправления организаций);

- акт, подтверждающий соответствие параметров построенного, реконструированного объекта капитального строительства проектной документации (в части соответствия проектной документации требованиям, указанным в пункте 1 части 5 статьи 49 Градостроительного кодекса Российской Федерации), в том числе требованиям энергетической эффективности и требованиям оснащенности объекта капитального строительства приборами учета используемых энергетических ресурсов, и подписанный лицом, осуществляющим строительство (лицом, осуществляющим строительство, и Застройщиком или техническим заказчиком в случае осуществления строительства, реконструкции на основании договора строительного подряда, а также лицом, осуществляющим строительный контроль, в случае осуществления строительного контроля на основании договора) (в случае если указанные документы отсутствуют в распоряжении органов государственной власти, органов местного самоуправления, либо подведомственных государственным органам или органам местного самоуправления организаций);

- акт о подключении (технологическом присоединении) построенного, реконструированного объекта капитального строительства к сетям инженерно-технического обеспечения (в случае, если такое подключение (технологическое присоединение) этого объекта предусмотрено проектной документацией) (в случае если указанные документы отсутствуют в распоряжении органов государственной власти, органов местного самоуправления, либо подведомственных государственным органам или органам местного самоуправления организаций);

- схема, отображающая расположение построенного, реконструированного объекта капитального строительства, расположение сетей инженерно-технического обеспечения в границах земельного участка и планировочную организацию земельного участка и подписанная лицом, осуществляющим строительство (лицом, осуществляющим строительство, и Застройщиком или техническим заказчиком в случае осуществления строительства, реконструкции на основании договора строительного подряда), за исключением случаев строительства, реконструкции линейного объекта (в случае если указанные документы отсутствуют в распоряжении органов государственной власти, органов местного самоуправления, либо подведомственных государственным органам или органам местного самоуправления организаций);

- заключение органа государственного строительного надзора (в случае, если предусмотрено осуществление государственного строительного надзора в соответствии с частью 1 статьи 54 Градостроительного кодекса Российской Федерации) о соответствии построенного, реконструированного объекта капитального строительства указанным в пункте 1 части 5 статьи 49 Градостроительного кодекса Российской Федерации требованиям проектной документации (в том числе с учетом изменений, внесенных в рабочую документацию и являющихся в соответствии с частью 13 статьи 52 Градостроительного кодекса Российской Федерации частью такой проектной документации), заключение уполномоченного на осуществление федерального государственного экологического надзора федерального органа исполнительной власти, выдаваемое в случаях, предусмотренных частью 5 статьи 54 Градостроительного кодекса Российской Федерации;

- сведения из Единого государственного реестра юридических лиц (при обращении Застройщика, являющегося юридическим лицом) или из Единого государственного реестра индивидуальных предпринимателей (при обращении Застройщика, являющегося индивидуальным предпринимателем);

- акт приемки выполненных работ по сохранению объекта культурного наследия, утвержденный соответствующим органом охраны объектов культурного наследия, определенным Федеральным законом от 25.06.2002 № 73-ФЗ «Об объектах культурного наследия (памятниках истории и культуры) народов Российской Федерации», при проведении реставрации, консервации, ремонта этого объекта и его приспособления для современного использования (в случае если указанные документы отсутствуют в распоряжении органов государственной власти, органов местного самоуправления, либо подведомственных государственным органам или органам местного самоуправления организаций);

2.12 в случае если Заявитель (представитель Заявителя) самостоятельно не представил документы, указанные в пункте 2.9 настоящего Административного регламента, Управление направляет межведомственный запрос о предоставлении таких документов в государственные органы, органы местного самоуправления либо подведомственные государственным органам или органам местного самоуправления организации, участвующие в предоставлении государственных или муниципальных услуг, в распоряжении которых находятся указанные документы;

2.13 непредставление (несвоевременное представление) государственными органами власти, органами местного самоуправления, организациями находящихся в их распоряжении документов и информации не может являться основанием для отказа в выдаче разрешения на ввод объекта в эксплуатацию;

2.14 предоставление муниципальной услуги осуществляется в течении семи календарных дней со дня регистрации Заявления.

Регистрация Заявления, представленного в ходе личного обращения Заявителя (представителя Заявителя) через Службу «одного окна» осуществляется лицом, ответственным за делопроизводство в день его поступления.

Регистрация Заявления, представленного в Управление в электронной форме через ЕПГУ/РПГУ до 16:00 рабочего дня, регистрируется в день его подачи, Заявление, поданное посредством ЕПГУ/РПГУ после 16:00 рабочего дня, либо в нерабочий день, регистрируется на следующий рабочий день.

Заявление, направленное посредством почтового отправления, регистрируется ответственным за делопроизводство в Управлении лицом в день его поступления от организации почтовой связи;

2.15 оснований для приостановления предоставления муниципальной услуги не предусмотрено законодательством Российской Федерации;

2.16 исчерпывающий перечень оснований для отказа в приеме документов, указанных в пункте 2.8 настоящего Административного регламента, в том числе представленных в электронной форме:

- Заявление представлено в орган, в полномочия которых не входит предоставление услуги;

- некорректное заполнение обязательных полей в форме Заявления, в том числе в интерактивной форме Заявления на ЕПГУ/РПГУ (недостоверное, неправильное, либо неполное);

- непредставление документов, предусмотренных абзацами четвертым и шестым пункта 2.8 настоящего Административного регламента;

- представленные документы и сведения утратили силу на момент обращения за услугой (сведения, содержащиеся в документе, удостоверяющем личность, документе, удостоверяющем полномочия представителя Заявителя, в случае обращения за предоставлением услуги указанным лицом);

- представленные Заявителем документы содержат подчистки и исправления текста, не заверенные в порядке, установленном законодательством Российской Федерации;

- представленные в электронном формате документы содержат повреждения, наличие которых не позволяет в полном объеме использовать информацию и сведения, содержащиеся в документах для предоставления услуги;

- предоставление Заявителем (представителем Заявителя) документов в случае их подачи в электронной форме с нарушением требований, установленных пунктами 2.5-2.7 настоящего Административного регламента;

- выявлено несоблюдение установленных статьей 11 Федерального закона от 06.04.2021 № 63-ФЗ «Об электронной подписи» условий признания действительности, усиленной квалифицированной электронной подписи;

2.17 решение об отказе в приеме документов, указанных в пункте 2.8 настоящего Административного регламента, оформляется по форме согласно Приложению 2 к настоящему Административному регламенту;

2.18 решение об отказе в приеме документов, указанных в пункте 2.8 настоящего Административного регламента, направляется Заявителю (представителю Заявителя) способом, определенным Заявителем (представителем Заявителя) в Заявлении, не позднее рабочего дня, следующего за днем получения Заявления, либо выдается в день личного обращения за получением указанного решения в многофункциональный центр, в Службу «одного окна»;

2.19 отказ в приеме документов, указанных в пункте 2.8 настоящего Административного регламента, не препятствует повторному обращению Заявителя за получением муниципальной услуги;

Запрещается отказывать в предоставлении муниципальной услуги в случае, если Заявление подано в соответствии с информацией о сроках и порядке предоставления муниципальной услуги, опубликованной на ЕПГУ/РПГУ;

2.20 результатом предоставления муниципальной услуги являются:

- выдача разрешения на ввод объекта в эксплуатацию (в том числе на отдельные этапы строительства, реконструкции объекта капитального строительства).

Документом, содержащим решение о предоставлении муниципальной услуги, на основании которого Заявителю (представителю Заявителя) предоставляется результат муниципальной услуги является разрешение на ввод объекта в эксплуатацию, в котором указаны дата и номер разрешения на ввод объекта в эксплуатацию;

- выдача дубликата разрешения на ввод объекта в эксплуатацию.

Документом, содержащим решение о предоставлении муниципальной услуги, на основании которого Заявителю (представителю Заявителя) предоставляется результат муниципальной услуги, является дубликат разрешения на ввод объекта в эксплуатацию;

- исправление допущенных опечаток и ошибок в разрешении на ввод объекта в эксплуатацию.

Документом, содержащим решение о предоставлении муниципальной услуги, на основании которого Заявителю (представителю Заявителя) предоставляется результат муниципальной услуги, является разрешение на ввод объекта в эксплуатацию с исправленными опечатками и ошибками, в котором указаны дата и номер разрешения на ввод объекта в эксплуатацию и дата исправления опечаток и ошибок в разрешении на ввод объекта в эксплуатацию;

- решение об отказе в предоставлении муниципальной услуги (формы решений представлены в Приложении 3,5,7).

Формирование реестровой записи в качестве результата предоставления муниципальной услуги не предусмотрено;

2.21 форма разрешения на ввод объекта в эксплуатацию устанавливается федеральным органом исполнительной власти, осуществляющим функции по выработке и реализации государственной политики и нормативно-правовому регулированию в сфере градостроительства, архитектура, градостроительства.

Результат предоставления муниципальной услуги направляется Заявителю в форме электронного документа, подписанного усиленной квалифицированной электронной подписью должностного лица Управления, в соответствии с Федеральным законом от 06.04.2011 № 63-ФЗ «Об электронной подписи» (далее – Федеральный закон № 63-ФЗ) в личный кабинет Заявителя (представителя Заявителя) на ЕПГУ/РПГУ в случае подачи заявления через ЕПГУ/РПГУ.

По выбору Заявителя (представителя Заявителя) результат предоставления муниципальной услуги может быть получен в многофункциональном центре, а также в Службе «одного окна» на бумажном носителе;

Заявитель (представитель Заявителя) вправе получить результат предоставления муниципальной услуги в форме электронного документа или на бумажном носителе в течение срока действия результата предоставления муниципальной услуги;

Заявитель (представитель Заявителя) вправе отказаться от результата предоставления муниципальной услуги, либо от ее осуществления на любом этапе;

2.22 исчерпывающий перечень оснований для отказа в выдаче разрешения на ввод объекта в эксплуатацию:

- отсутствие документов, предусмотренных пунктами 2.8-2.9 настоящего Административного регламента;

- несоответствие объекта капитального строительства требованиям к строительству, реконструкции объекта капитального строительства,

установленным на дату выдачи представленного для получения разрешения на строительство, или в случае строительства, реконструкции, капитального ремонта линейного объекта требованиям проекта планировки территории и проекта межевания территории (за исключением случаев, при которых для строительства, реконструкции линейного объекта не требуется подготовка документации по планировке территории), требованиям, установленным проектом планировки территории, в случае выдачи разрешения на ввод в эксплуатацию линейного объекта, для размещения которого не требуется образование земельного участка;

- несоответствие объекта капитального строительства требованиям, установленным в разрешении на строительство, за исключением случаев изменения площади объекта капитального строительства в соответствии с частью

6.2 статьи 55 Градостроительного кодекса Российской Федерации;

- несоответствие параметров построенного, реконструированного объекта капитального строительства проектной документации, за исключением случаев изменения площади объекта капитального строительства в соответствии с частью

6.2 статьи 55 Градостроительного кодекса Российской Федерации;

- несоответствие объекта капитального строительства разрешенному использованию земельного участка и (или) ограничениям, установленным в соответствии с земельным и иным законодательством Российской Федерации на дату выдачи разрешения на ввод объекта в эксплуатацию, за исключением случаев, если указанные ограничения предусмотрены решением об установлении или изменении зоны с особыми условиями использования территории, принятым в случаях, предусмотренных пунктом 9 части 7 статьи 51 Градостроительного кодекса Российской Федерации, и строящийся, реконструируемый объект капитального строительства, в связи с размещением которого установлена или изменена зона с особыми условиями использования территории, не введен в эксплуатацию;

2.23 результат предоставления услуги в зависимости от способа получения результата муниципальной услуги, указанного в Заявлении:

- направляется Заявителю (представителю Заявителя) в форме электронного документа, подписанного усиленной квалифицированной электронной подписью уполномоченного должностного лица, в личный кабинет на ЕПГУ/РПГУ в случае, если такой способ указан в Заявлении о предоставлении услуги;

- выдается Заявителю (представителю Заявителя) на бумажном носителе при личном обращении в Управление, в Службу «одного окна», многофункциональный центр, либо направляется Заявителю (представителю Заявителя) посредством почтового отправления в соответствии с выбранным Заявителем (представителем заявителя) способом получения результата предоставления услуги.

Разрешение на ввод объекта в эксплуатацию выдается Управлением, уполномоченным в соответствии со статьей 55 Градостроительного кодекса Российской Федерации на выдачу разрешения на ввод объекта в эксплуатацию исключительно в электронной форме в случаях, установленных нормативным правовым актом Камчатского края;

2.24 предоставление муниципальной услуги осуществляется без взимания платы;

2.25 сведения о ходе рассмотрения Заявления о выдаче разрешения на ввод объекта в эксплуатацию, представленного посредством ЕПГУ/РПГУ, доводятся до Заявителя путем уведомления об изменении статуса Заявления в личном кабинете Заявителя (представителя Заявителя) на ЕПГУ/РПГУ.

Сведения о ходе рассмотрения Заявления, направленного способом, указанным в абзаце седьмом и восьмом пункта 2.4 настоящего Административного регламента, предоставляются Заявителю (представителю Заявителя) на основании его устного, либо письменного запроса, составленного в произвольной форме, без взимания платы.

Письменный запрос может быть подан:

- на бумажном носителе посредством личного обращения в Службу «одного окна», в том числе через многофункциональный центр, либо посредством почтового отправления описью вложения и уведомлением о вручении;

- в электронной форме посредством электронной почты.

На основании запроса сведения о ходе рассмотрения Заявления доводятся до Заявителя (представителя Заявителя) в устной форме (при личном обращении, либо по телефону в Управлении, многофункциональный центр в день обращения Заявителя (представителя Заявителя), либо в письменной форме, в том числе в электронном виде, если это предусмотрено указанным запросом, в течение двух дней со дня поступления соответствующего запроса;

2.26 результат предоставления услуги (его копия или сведения, содержащиеся в нем), предусмотренный абзацем вторым пункта 2.20 настоящего Административного регламента:

- в течение пяти рабочих дней со дня его направления Заявителю (представителю Заявителя) подлежит направлению (в том числе с использованием единой системы межведомственного электронного взаимодействия и подключаемых к ней региональных систем межведомственного электронного взаимодействия) в уполномоченные на размещение в государственных информационных системах обеспечения градостроительной деятельности органы государственной власти субъектов Российской Федерации, органы местного самоуправления городских округов, органы местного самоуправления муниципальных районов;

- в срок не позднее пяти рабочих дней с даты его принятия подлежит направлению в федеральный орган исполнительной власти (его территориальный орган), уполномоченный Правительством Российской Федерации на осуществление государственного кадастрового учета, государственной регистрации прав, ведение Единого государственного реестра недвижимости и предоставление сведений, содержащихся в Едином государственном реестре недвижимости;

- подлежит направлению в течение трех рабочих дней со дня его направления (выдачи) заявителю в федеральный орган исполнительной власти, уполномоченный на осуществление государственного строительного надзора

(в случае выдачи заявителю разрешения на ввод в эксплуатацию объектов капитального строительства, указанных в пункте 51 статьи 6 Градостроительного

кодекса Российской Федерации), в орган исполнительной власти субъекта Российской Федерации, уполномоченный на осуществление государственного строительного надзора (в случае выдачи заявителю разрешения на ввод в эксплуатацию иных объектов капитального строительства), или в органы государственной власти или органы местного самоуправления муниципальных образований Российской Федерации (в том числе с использованием единой системы межведомственного электронного взаимодействия и подключаемых к ней

региональных систем межведомственного электронного взаимодействия), приняв решение об установлении или изменении зоны с особыми условиями

использования территории в связи с размещением объекта, в отношении которого

выдано разрешение на ввод объекта в эксплуатацию;

- в течение трех рабочих дней после выдачи его Заявителю (представителю Заявителя) в отношении объекта капитального строительства жилого назначения подлежит размещению уполномоченным органом государственной власти, органом местного самоуправления в единой информационной системе жилищного строительства;

2.27 порядок исправления допущенных опечаток и ошибок в разрешении на ввод объекта в эксплуатацию:

Заявитель вправе обратиться в Управление с Заявлением в случае выявления допущенных опечаток и ошибок в разрешении на ввод объекта в эксплуатацию (далее – Заявление об исправлении допущенных опечаток и ошибок) по форме согласно Приложению 4 к настоящему Административному регламенту, в порядке, установленном пунктами 2.4-2.7, 2.14 настоящего Административного регламента.

К Заявлению Заявитель (представитель Заявителя) прилагает документы, свидетельствующие о наличии допущенных опечаток и содержащие правильные данные.

В случае подтверждения наличия допущенных опечаток, ошибок в разрешении на ввод объекта в эксплуатацию Управление вносит исправление в ранее выданное разрешение на ввод объекта в эксплуатацию.

Дата и номер выданного разрешения на ввод объекта в эксплуатацию не изменяются, а в соответствующей графе формы разрешения на ввод объекта в эксплуатацию указывается основание для внесения исправлений (реквизиты заявления об исправлении допущенных опечаток и ошибок и ссылка на соответствующую норму Градостроительного кодекса Российской Федерации) и дата внесения исправлений.

Разрешение на ввод объекта в эксплуатацию с внесенными исправлениями допущенных опечаток и ошибок, либо решение об отказе во внесении исправлений в разрешении на ввод объектов в эксплуатацию по форме согласно Приложению 5 к настоящему Административному регламенту направляется Заявителю в порядке, установленном пунктом 2.23 настоящего Административного регламента, способом, указанным в заявлении об исправлении допущенных опечаток и ошибок, в течение семи календарных дней с даты поступления Заявления об исправлении допущенных опечаток и ошибок;

2.28 исчерпывающий перечень оснований для отказа в исправлении допущенных опечаток и ошибок в разрешении на ввод объекта в эксплуатацию:

- несоответствие Заявителя кругу лиц, указанных в пункте 2.2 настоящего Административного регламента;

- отсутствие факта допущения опечаток и ошибок в разрешении на ввод объекта в эксплуатацию;

2.29 Заявитель (представитель Заявителя) вправе обратиться в Управление с заявлением о выдаче дубликата разрешения на ввод объекта в эксплуатацию (далее – Заявление о выдаче дубликата) по форме согласно Приложению 6 к настоящему Административному регламенту, в порядке установленном пунктами 2.4-2.7, 2.10 настоящего Административного регламента.

В случае отсутствия оснований для отказа в выдаче дубликата разрешения на ввод объекта в эксплуатацию, установленных пунктом 2.30 настоящего Административного регламента, Управление выдает дубликат разрешения на ввод объекта в эксплуатацию с тем же регистрационным номером, который был указан в ранее выданном разрешении на ввод объекта в эксплуатацию.

В случае, если ранее Заявителю было выдано разрешение на ввод объекта в эксплуатацию в форме электронного документа, подписанного усиленной квалифицированной электронной подписью уполномоченного должностного лица, то в качестве дубликата Заявителю повторно представляется указанный документ.

Дубликат разрешения на ввод объекта в эксплуатацию, либо решения об отказе в выдаче дубликата разрешения на ввод объекта в эксплуатацию по форме согласно Приложению 7 к настоящему Административному регламенту направляется Заявителю в порядке установленном пунктом 2.23 настоящего Административного регламента, способом, указанным Заявителем (представителем Заявителя) в Заявлении, в течении семи календарных дней с даты поступления Заявления.

В случае выдачи дубликата разрешения на ввод объекта в эксплуатацию Заявитель (представитель Заявителя) получает разрешение на ввод объекта в эксплуатацию с присвоением того же регистрационного номера, который был указан в ранее выданном разрешении на ввод объекта в эксплуатацию.

На дубликате в правовом верхнем углу вносится надпись «ДУБЛИКАТ»; 2.30 исчерпывающий перечень оснований для отказа в выдаче дубликата разрешения на ввод объекта в эксплуатацию:

- несоответствие Заявителя кругу лиц, указанных в пункте 2.2 настоящего Административного регламента;

- отсутствие в Заявлении о выдаче дубликата разрешения на ввод объекта в эксплуатацию реквизитов выданного разрешения на ввод объекта в эксплуатацию;

- разрешение на ввод объекта в эксплуатацию, указанное в Заявлении о выдаче дубликата разрешения на ввод объекта в эксплуатацию было выдано не Управлением;

2.31 порядок оставления Заявления о выдаче разрешения на ввод объекта в эксплуатацию без рассмотрения:

Заявитель не позднее рабочего дня, предшествующего дню окончания срока предоставления услуги, вправе обратиться в Управление с Заявлением об оставлении Заявления о выдаче разрешения на ввод объекта в эксплуатацию без рассмотрения по форме согласно Приложению 8 к настоящему



Административному регламенту в порядке, установленном пунктами 2.4-2.7, 2.14, настоящего Административного регламента.

На основании поступившего Заявления об оставлении Заявления о выдаче разрешения на ввод объекта в эксплуатацию без рассмотрения Управление принимает решение об оставлении Заявления о выдаче разрешения на ввод объекта в эксплуатацию без рассмотрения.

2.32 при предоставлении муниципальной услуги запрещается требовать от Заявителя (представителя Заявителя):

- предоставления документов и информации или осуществления действий, предоставление или осуществление которых не предусмотрено нормативными правовыми актами, регулирующими отношения, возникающие в связи с предоставлением муниципальной услуги;

- предоставления документов и информации, которые в соответствии с нормативными правовыми актами Российской Федерации, нормативными правовыми актами Камчатского края и муниципальными правовыми актами находятся в распоряжении органов, предоставляющих муниципальную услугу, организаций, участвующих в предоставлении муниципальных услуг, и (или) подведомственных органов местного самоуправления организаций, участвующих в предоставлении муниципальных услуг, за исключением документов, указанных в части 6 статьи 7 Федерального закона № 210-ФЗ;

- представления документов и информации, отсутствие и (или) недостоверность которых не указывались при первоначальном отказе в приеме документов, необходимых для предоставления муниципальной услуги, либо в предоставлении муниципальной услуги, за исключением следующих случаев:

- изменение требований нормативных правовых актов, касающихся предоставления муниципальной услуги, после первоначальной подачи заявления о выдаче разрешения на ввод объекта в эксплуатацию;

- наличие ошибок в заявлении о выдаче разрешения на ввод объекта в эксплуатацию и в документах, поданных Заявителем после первоначального отказа в приеме документов, необходимых для предоставления муниципальной услуги, либо в предоставлении муниципальной услуги и не включенных в предоставленный ранее комплект документов;

- истечение срока действия документов или изменение информации после первоначального отказа в приеме документов, необходимых для предоставления муниципальной услуги, либо в предоставлении муниципальной услуги;

- выявление документально подтвержденного факта (признаков) ошибочного или противоправного действия (бездействия) должностного лица Управления, служащего, работника службы «одного окна», работника многофункционального центра при первоначальном отказе в приеме документов, необходимых для предоставления муниципальной услуги, либо в предоставлении муниципальной услуги, о чем в письменном виде за подписью руководителя Управления многофункционального центра при первоначальном отказе в приеме документов, необходимых для предоставления муниципальной услуги, либо руководителя организации, предусмотренной частью 1.1 статьи 16 Федерального закона № 210-ФЗ, уведомляется Заявитель, а также приносятся извинения за доставленные неудобства;

2.33 услуги необходимые и обязательные для предоставления муниципальной услуги отсутствуют;

2.34 максимальный срок ожидания в очереди при подаче запроса о предоставлении муниципальной услуги и при получении результата предоставления муниципальной услуги составляет не более 15 минут;

2.35 местоположение административных зданий, в которых осуществляется прием Заявлений о выдаче разрешения на ввод объекта в эксплуатацию и документов необходимых для предоставления муниципальной услуги, а также выдача результатов предоставления муниципальной услуги, должно обеспечивать удобство для граждан с точки зрения пешеходной доступности от остановок общественного транспорта.

В случае, если имеется возможность организации стоянки (парковки) возле здания (строения), в котором размещено помещение приема и выдачи документов, организовывается стоянка (парковка) для личного автомобильного транспорта Заявителей. За пользование стоянкой (парковкой) плата с Заявителей не взимается.

Для парковки специальных автотранспортных средств инвалидов на стоянке (парковке) выделяется не менее 10% мест (но не менее одного места) для бесплатной парковки транспортных средств, управляемых инвалидами I, II групп, а также инвалидами III группы в порядке, установленном Правительством Российской Федерации от 10.02.2020 № 115 «О порядке распространения на граждан из числа инвалидов III группы норм части девятой статьи 15 Федерального закона «О социальной защите инвалидов в Российской Федерации», и транспортных средств, перевозящих таких инвалидов и (или) детей-инвалидов.

В целях беспрепятственного доступа Заявителей (представителей Заявителей) в том числе передвигающихся на инвалидных колясках, вход в здание и помещения, в которых предоставляется муниципальная услуга, оборудуются пандусами, поручнями, тактильными (контрастными) предупреждающими элементами, иными специальными приспособлениями, позволяющими обеспечить беспрепятственный доступ и передвижение инвалидов, в соответствии с законодательством Российской Федерации о социальной защите инвалидов.

Центральный вход в здание должен быть оборудован информационной табличкой (вывеской), содержащей информацию:

- наименование;
- местонахождение и юридический адрес;
- режим работы;
- график приема;
- номера телефонов для справок.

Помещения, в которых предоставляется муниципальная услуга, должны соответствовать санитарно-эпидемиологическим правилам и нормативам.

Помещения, в которых предоставляется муниципальная услуга, оснащаются:

- противопожарной системой и средствами пожаротушения;
- системой оповещения о возникновении чрезвычайной ситуации;
- средствами оказания первой медицинской помощи;
- туалетными комнатами для посетителей.

Тексты материалов, размещенных на информационном стенде, печатаются удобным для чтения шрифтом, без исправлений, с выделением наиболее важных мест полужирным шрифтом.

Места для заполнения Заявлений и ожидания приема Заявителей (представителей Заявителей) оборудуются стульями, столами (стойками), банками заявлений, письменными принадлежностями.

Места приема Заявителей (представителей Заявителей) оборудуются информационными табличками (вывесками) с указанием:

- номера кабинета и наименования отдела;
- фамилии, имени и отчества (при наличии), должности ответственного лица за прием документов;
- графика приема Заявителей (представителей Заявителей).

Рабочее место ответственного лица за прием и выдачу документов должно быть оборудовано персональным компьютером с возможностью доступа к необходимым информационным базам данных, другой оргтехникой, позволяющей своевременно и в полном объеме организовать предоставление муниципальной услуги.

Лицо, ответственное за прием и выдачу документов, должно иметь настольную табличку с указанием фамилии, имени, отчества (при наличии) и должности.

При предоставлении муниципальной услуги инвалидам обеспечивается:

- возможность беспрепятственного доступа инвалидов к объекту (зданию, помещению), в котором предоставляется муниципальная услуга;

- возможность самостоятельного передвижения инвалидов по территории, на которой расположены объекты (здания, помещения), в которых предоставляется муниципальная услуга, а также возможность входа в такие объекты и выхода из них, в том числе с использованием кресла-коляски;

- возможность сопровождения инвалидов, имеющих стойкие расстройства функции зрения и самостоятельного передвижения, и оказание им помощи;
- надлежащее размещение оборудования и носителей информации, необходимых для обеспечения беспрепятственного доступа инвалидов к объектам (зданиям, помещениям), в которых предоставляется муниципальная услуга с учетом ограничений их жизнедеятельности;

- дублирование необходимой для инвалидов звуковой и зрительной информации, а также надписи, знаки и иная текстовая и графическая информация дублируется знаками, выполненными рельефно-точечным шрифтом Брайля;

- допуск сурдопереводчика и тифлосурдопереводчика;

- допуск собаки-проводника на объекты (здания, помещения), в которых предоставляется муниципальная услуга, при наличии документа, подтверждающего ее специальное обучение;

- оказание инвалидам помощи в преодолении барьеров, мешающих получению ими муниципальных услуг наравне с другими лицами;

2.36 основными показателями доступности муниципальной услуги являются:

- наличие полной, актуальной и достоверной информации о порядке предоставления муниципальной услуги;

- возможность получения Заявителем (представителем Заявителя) уведомлений о предоставлении муниципальной услуги с помощью ЕПГУ/РПГУ;

- возможность получения информации о ходе предоставления муниципальной услуги, в том числе с использованием информационно-коммуникационных сетей общего пользования (в том числе сети Интернет, ЕПГУ/ РПГУ);

- предоставление возможности подачи Заявления Заявителем (представителем Заявителя) форм предоставления муниципальной услуги, в том числе с использованием информационно-телекоммуникационных сетей общего пользования (в том числе сети Интернет, ЕПГУ/РПГУ);

- возможность досудебного (внесудебного) рассмотрения жалоб в процессе предоставления муниципальной услуги;

- транспортная доступность к местам предоставления муниципальной услуги;

- доступность обращения за предоставлением муниципальной услуги, в том числе лиц с ограниченными возможностями здоровья;

2.37 основными показателями качества предоставления муниципальной услуги являются:

- своевременность получения муниципальной услуги в соответствии со стандартом предоставления муниципальной услуги;

- минимально возможное количество взаимодействий гражданина с должностными лицами, участвующими в предоставлении муниципальной услуги;

- отсутствие обоснованных жалоб со стороны Заявителей (представителей Заявителей) на качество предоставления муниципальной услуги, действия (бездействия) уполномоченных должностных лиц, участвующих в предоставлении муниципальной услуги;

- отсутствие нарушений установленных сроков в процессе предоставления муниципальной услуги;

- отсутствие заявлений об оспаривании решений, действий (бездействия) Управления, его должностных лиц, сотрудников многофункционального центра, принимаемых при предоставлении муниципальной услуги, по итогам рассмотрения которых вынесены решения об удовлетворении (частичном удовлетворении) требований Заявителя (представителя Заявителя).

### **3. Состав, последовательность и сроки выполнения административных процедур, требования к порядку их выполнения, в том числе особенности выполнения административных процедур в электронной форме, а также особенности выполнения административных процедур в многофункциональных центрах**

3.1. предоставление муниципальной услуги включает в себя следующие административные процедуры:

- прием и регистрация Заявления о предоставлении муниципальной услуги и иных документов, необходимых для предоставления муниципальной услуги;

- направление межведомственных запросов;

- рассмотрение документов и сведений;

- принятие решения о предоставлении муниципальной услуги и формирование результата предоставления муниципальной услуги;

- предоставление результата оказания муниципальной услуги.

Каждая административная процедура состоит из административных действий, составляющих каждую административную процедуру. Перечень и содержание административных действий, составляющих каждую административную процедуру приведен в Приложении 10 к настоящему Административному регламенту;

3.2 при предоставлении муниципальной услуги в электронной форме Заявителю обеспечиваются:

- получение информации о порядке и сроках предоставления муниципальной услуги;

- формирование Заявления;

- прием и регистрация заявления о предоставлении муниципальной услуги и иных документов, необходимых для предоставления муниципальной услуги;

- получение результата предоставления муниципальной услуги;
- получение сведений о ходе рассмотрения Заявления;
- осуществление оценки качества предоставления муниципальной услуги;
- досудебное (внесудебное) обжалование решений и действий (бездействия) Управления, либо действия (бездействия) должностных лиц Управления, предоставляющего муниципальную услугу, либо муниципального служащего.

Управление обеспечивает предоставление муниципальной услуги в электронной форме посредством ЕПГУ/РПГУ, а также в иных формах по запросу Заявителя (представителя Заявителя) в соответствии с Федеральным законом № 210-ФЗ.

Для получения муниципальной услуги посредством ЕПГУ/РПГУ Заявитель (представитель Заявителя) авторизуется на ЕПГУ/РПГУ посредством подтвержденной учетной записи в ЕСИА, затем заполняет Заявление в электронном виде с использованием специальной интерактивной формы.

При авторизации посредством подтвержденной учетной записи в ЕСИА Запрос считается подписанным простой электронной подписью Заявителя (представителя Заявителя), уполномоченного на подписание Заявления.

При заполнении Заявителем интерактивной формы обеспечивается автозаполнение формы из профиля гражданина ЕСИА, цифрового профиля посредством СМЭВ для витрин данных. В случае невозможности получения указанных сведений из цифрового профиля посредством СМЭВ или витрин данных, Заявитель (представитель Заявителя) вносит необходимые сведения в интерактивную форму вручную.

При этом интерактивная форма содержит опросную систему для определения индивидуального набора документов и сведений, обязательных для предоставления Заявителем (представителем Заявителя) в целях получения муниципальной услуги;

3.3 формирование Заявления осуществляется посредством заполнения электронной формы Заявления на ЕПГУ/РПГУ без необходимости дополнительной подачи Заявления в какой-либо иной форме.

Форматно-логическая проверка сформированного Заявления о предоставлении муниципальной услуги осуществляется после заполнения Заявителем (представителем Заявителя) каждого из полей электронной формы Заявления.

При выявлении некорректно заполненного поля электронной формы Заявления Заявитель (представитель Заявителя) уведомляется о характере выявленной ошибки и порядке ее устранения посредством информационного сообщения непосредственно в электронной форме Заявления.

При формировании Заявления Заявителю обеспечивается:

- возможность копирования и сохранения Заявления и иных документов, указанных в Административном регламенте, необходимых для предоставления муниципальной услуги;
- возможность печати на бумажном носителе копии электронной формы Заявления;
- сохранение ранее введенных значений в электронную форму Заявления в любой момент по желанию пользователя, в том числе при возникновении ошибок ввода и возврате для повторного ввода значений в электронную форму заявления;

- заполнение полей электронной формы Заявления до начала ввода сведений Заявителем (представителем Заявителя) с использованием сведений, размещенных в ЕСИА, в части касающейся сведений и сведений, опубликованных на ЕПГУ/РПГУ, отсутствующих в ЕСИА;

- возможность вернуться на любой из этапов заполнения электронной формы Заявления без потери ранее введенной информации;

- возможность доступа Заявителя (представителя Заявителя) на ЕПГУ/РПГУ к ранее поданным им Заявлениям в течение не менее одного года, а также частично сформированных Заявлений – в течение не менее 3 месяцев.

Заявитель (представитель Заявителя) уведомляется о получении Управлением Заявления и документов, необходимых для предоставления муниципальной услуги, в день подачи Заявления посредством изменения статуса Заявления в личном кабинете Заявителя на ЕПГУ/РПГУ.

Сформированное и подписанное заявление и иные документы, необходимые для предоставления муниципальной услуги направляются в Управление посредством ЕПГУ/РПГУ.

Получение информации о ходе рассмотрения Заявления и о результате предоставления муниципальной услуги производится в личном кабинете на ЕПГУ/РПГУ, при условии авторизации.

Заявитель (представитель Заявителя) имеет возможность просматривать статус электронного Заявления, а также информацию о дальнейших действиях в личном кабинете по собственной инициативе, в любое время;

3.4 Управление обеспечивает в срок не позднее 1 рабочего дня с момента подачи заявления о предоставлении муниципальной услуги на ЕПГУ/РПГУ, а в случае его поступления в нерабочий или праздничный день, – в следующий за ним первый рабочий день:

- прием документов необходимых для предоставления муниципальной услуги и направление Заявителю электронного сообщения о поступлении Заявления;
- регистрацию Заявления и направление Заявителю уведомления о регистрации Заявления, либо об отказе в приеме документов, необходимых для предоставления муниципальной услуги;

3.5 электронное Заявление становится доступным для должностного лица, ответственного за прием и регистрацию Заявления (далее – ответственное должностное лицо), в государственной информационной системе, используемой Уполномоченным органом для предоставления муниципальной услуги (далее – ГИС).

Ответственное должностное лицо:

- проверяет наличие электронных Заявлений, поступивших с ЕПГУ/РПГУ, с периодом не реже 2 раз в день;
- рассматривает поступившее Заявление и приложенные образы документов (документы);
- производит действия в соответствии с пунктом 3.4 настоящего Административного Регламента;

3.6 Заявителю в качестве результата предоставления муниципальной услуги обеспечивается возможность получения документа:

- в форме электронного документа, подписанного усиленной квалифицированной электронной подписью руководителя Управления, направленного Заявителю (представителю Заявителя) в личный кабинет на ЕПГУ/РПГУ;
- в виде бумажного документа, подтверждающего содержание электронного документа;

3.7 получение информации о ходе рассмотрения Заявления и результате предоставления муниципальной услуги производится в личном кабинете на ЕПГУ/РПГУ, при условии авторизации. Заявитель (представитель Заявителя) имеет возможность просматривать статус электронного Заявления, а также информацию о дальнейших действиях в личном кабинете по собственной инициативе, в любое время.

При предоставлении муниципальной услуги в электронной форме Заявителю (представителю Заявителя) направляется:

- уведомление о приеме и регистрации Заявления и иных документов, необходимых для предоставления муниципальной услуги, содержащее сведения о факте приема Заявления и документов, необходимых для предоставления муниципальной услуги, и начале процедуры предоставления муниципальной услуги, а также сведения о дате и времени окончания предоставления муниципальной услуги, либо мотивированный отказ в приеме документов, необходимых для предоставления муниципальной услуги;
- уведомление о результатах рассмотрения документов, необходимых для предоставления муниципальной услуги, содержащее сведения о принятии положительного решения о предоставлении муниципальной услуги и возможности получить результат предоставления муниципальной услуги, либо мотивированный отказ в предоставлении муниципальной услуги;

3.8 оценка качества предоставления муниципальной услуги осуществляется в соответствии с Правилами оценки гражданами эффективности деятельности руководителей территориальных органов исполнительной власти (их структурных подразделений) с учетом качества предоставления ими государственных услуг, а также применения результатов оценки как основания для принятия решения о досрочном прекращении исполнения соответствующими руководителями своих должностных обязанностей, утвержденными постановлением Правительства Российской Федерации от 12.12.2012 № 1284 «Об оценке гражданами эффективности деятельности руководителей территориальных органов исполнительной власти (их структурных подразделений) и территориальных органов государственных внебюджетных фондов (их региональных отделений) с учетом качества предоставления государственных услуг, руководителей многофункциональных центров предоставления государственных и муниципальных услуг с учетом качества организации предоставления государственных и муниципальных услуг, а также о применении результатов указанной оценки как основания для принятия решений о досрочном прекращении обязанностей»;

3.9 Заявителю (представителю Заявителя) обеспечивается возможность направления жалобы на решения, действия или бездействие Управления, сотрудников служб «одного окна», многофункционального центра, муниципального служащего в соответствии со статьей 11.2 Федерального закона № 210-ФЗ и в порядке установленном постановлением Правительства РФ от 20.11.2012 № 1198 «О федеральной государственной информационной системе, обеспечивающей процесс досудебного (внесудебного) обжалования решений и действий (бездействия), совершенных при предоставлении государственных и муниципальных услуг»;

3.10 многофункциональный центр осуществляет:

- информирование Заявителей (представителей Заявителей) о порядке предоставления муниципальной услуги в многофункциональном центре по иным вопросам, связанным с предоставлением муниципальной услуги, а также консультирование Заявителей о порядке предоставления муниципальной услуги в многофункциональном центре;
- выдачу Заявителю (представителю Заявителя) результата предоставления муниципальной услуги, на бумажном носителе, подтверждающих содержание электронных документов, направленных в многофункциональный центр по результатам предоставления муниципальной услуги, а также выдачу документов, включая составление на бумажном носителе и заверение выписок из информационных систем Управления;
- иные процедуры и действия, предусмотренные Федеральным законом № 210-ФЗ.

В соответствии с частью 1.1 статьи 16 Федерального закона № 210-ФЗ для реализации своих функций многофункциональные центры вправе привлекать иные организации;

3.11 информирование Заявителей многофункциональным центром осуществляется следующими способами:

- посредством привлечения средств массовой информации, а также путем размещения информации на официальных сайтах и стендах многофункционального центра;
- при обращении Заявителя (представителя Заявителя) в многофункциональный центр лично, по телефону, посредством почтовых отправлений, либо по электронной почте.

При личном обращении работник многофункционального центра подробно информирует Заявителей (представителей Заявителей) по интересующим их вопросам в вежливой корректной форме с использованием официально-делового стиля речи. Рекомендуемое время предоставления консультации – не более 15 минут, время ожидания в очереди в секторе информирования для получения информации о муниципальных услугах не может превышать 15 минут.

Ответ на телефонный звонок должен начинаться с информации о наименовании организации, фамилии, имени, отчестве и должности работника многофункционального центра, принявшего телефонный звонок. Индивидуальное устное консультирование при обращении Заявителя по телефону работник осуществляет не более 10 минут.

В случае, если для подготовки ответа требуется более продолжительное время, работник многофункционального центра, осуществляющий индивидуальное консультирование по телефону, может предложить Заявителю:

- изложить обращение в письменной форме (ответ направляется Заявителю (представителю Заявителя) в соответствии со способом, указанным в обращении);
- назначить другое время для консультаций.

При консультировании по письменным обращениям Заявителей (представителей Заявителей) ответ направляется в письменном виде в срок не позднее 30 календарных дней с момента регистрации обращения в форме электронного документа по адресу электронной почты, указанному в обращении, поступившем в многофункциональный центр в письменной форме;

3.12 при наличии в Заявлении о предоставлении муниципальной услуги указания о выдаче результатов оказания услуги через многофункциональный центр, Управление передает документы в многофункциональный центр для последующей выдачи Заявителю (представителю Заявителя) способом, согласно заключенному соглашению о взаимодействии.

Порядок и сроки передачи Управлением таких документов в многофункциональный центр определяются соглашением о взаимодействии.

Прием Заявителей для выдачи документов, являющихся результатом муниципальной услуги, в порядке очередности при получении номерного талона из терминала электронной очереди, соответствующего цели обращения, либо по предварительной записи.

Работник многофункционального центра осуществляет следующие действия:

- устанавливает личность Заявителя (представителя Заявителя) на основании документа, удостоверяющего личность в соответствии с законодательством Российской Федерации;

- определяет статус исполнения Заявления в ГИС;

- распечатывает результат предоставления муниципальной услуги в виде экземпляра электронного документа на бумажном носителе и заверяет его с использованием печати многофункционального центра (в предусмотренных нормативно-правовыми актами случаях – печати с изображением Государственного герба Российской Федерации);

- заверяет экземпляр электронного документа на бумажном носителе с использованием печати многофункционального центра (в предусмотренных нормативно-правовыми актами случаях – печати с изображением Государственного герба Российской Федерации);

- выдает Заявителю (представителю Заявителя) документы, при необходимости запрашивает у Заявителя подписи на каждый выданный документ;

- запрашивает согласие Заявителя (представителя Заявителя) на участие в смс-опросе для оценки качества предоставленных услуг многофункциональным центром.

#### 4. Формы контроля за исполнением административного регламента

4.1 текущий контроль за исполнением настоящего Административного регламента и иных нормативных правовых актов, устанавливающих требования к предоставлению муниципальной услуги, осуществляется на постоянной основе:

- заместителем Главы администрации Петропавловск-Камчатского городского округа – руководителем Управления делами администрации Петропавловск-Камчатского городского округа;

- заместителем Главы администрации Петропавловск-Камчатского городского округа, обеспечивающим координацию деятельности Управления в соответствии с распоряжениями администрации Петропавловск-Камчатского городского округа (далее – заместитель Главы администрации Петропавловск-Камчатского городского округа);

- руководителем Управления.

Текущий контроль обеспечивается систематическим истребованием лицами, указанными в втором-четвертом пункта 4.1 настоящего Административного Регламента, информации об исполнении положений настоящего Административного Регламента и иных нормативных правовых актов, устанавливающих требования к предоставлению муниципальной услуги, должностными лицами Управления, специалистами Управления, специалистами службы «одного окна», ответственными за предоставление муниципальной услуги.

Текущий контроль осуществляется путем проведения проверок:

- решений о предоставлении (об отказе в предоставлении) муниципальной услуги;

- выявление и устранение нарушений прав граждан;

- рассмотрения, принятия решений и подготовки ответов на обращения граждан, содержащие жалобы на решения, действия (бездействия) должностных лиц;

Текущий контроль должен быть постоянным, всесторонним и объективным;

4.2 контроль за полнотой и качеством предоставления муниципальной услуги включает в себя проведения плановых проверок и внеплановых проверок;

4.3 плановые проверки осуществляются на основании годовых планов работы администрации.

Плановые и внеплановые проверки проводятся в течение двадцати рабочих дней со дня принятия такого решения:

- заместителем Главы администрации Петропавловск-Камчатского городского округа – руководителем Управления делами администрации Петропавловск-Камчатского городского округа;

- заместителем Главы администрации Петропавловск-Камчатского городского округа.

При плановой проверке полноты и качества предоставления муниципальной услуги контролю подлежат:

- соблюдение сроков предоставления муниципальной услуги;

- соблюдение положений настоящего Административного регламента;

- правильность и обоснованность принятого решения об отказе в предоставлении муниципальной услуги.

4.4 основанием для проведения внеплановых проверок являются:

- получение от государственных органов, органов местного самоуправления информации о предполагаемых или выявленных нарушениях нормативных правовых актов Российской Федерации и нормативных правовых актов администрации;

- обращения граждан и юридических лиц за нарушением законодательства, в том числе на качество предоставления муниципальной услуги;

- обращением граждан и юридических лиц за нарушением законодательства, в том числе на качество предоставления муниципальной услуги;

4.5 по результатам проверок в случае выявления нарушений положений настоящего Административного регламента и нормативных правовых актов администрации осуществляется привлечение виновных лиц к ответственности в соответствии с законодательством Российской Федерации.

Персональная ответственность должностных лиц за правильность и своевременность принятия решения о предоставлении (об отказе в предоставлении) муниципальной услуги закрепляется в должностных регламентах в соответствии с требованиями законодательства;

4.6 граждане, их объединения и организации имеют право осуществлять контроль за предоставлением муниципальной услуги получения информации о ходе предоставления муниципальной услуги, в том числе о сроках завершения административных процедур (действий).

Граждане, их объединения и организации имеют право:

- направлять замечания и предложения по устранению нарушений настоящего Административного регламента;

- вносить предложения о мерах по устранению нарушений настоящего Административного регламента;

4.7 должностные лица принимают меры к прекращению допущенных нарушений, устраняют причины и условия, способствующие совершению нарушений.

Информация о результатах рассмотрения замечаний и предложений граждан, их объединений и организаций доводится до сведения лиц, направивших эти замечания и предложения.

#### 5. Досудебный (внесудебный) порядок обжалования решений и действий (бездействия) органа, предоставляющего муниципальную услугу, многофункционального центра, организаций, указанных в части 1.1 статьи 16 Федерального закона «Об организации предоставления государственных и муниципальных услуг», а также должностных лиц, муниципальных служащих, работников

5.1 Заявитель (представитель Заявителя) может обратиться с жалобой в том числе в следующих случаях:

- нарушения срока регистрации заявления о предоставлении муниципальной услуги;

- нарушения срока предоставления муниципальной услуги;

- требования у Заявителя (представителя Заявителя) документов или информации либо осуществления действий, предоставление или осуществление которых не предусмотрено нормативными правовыми актами Российской Федерации, нормативными правовыми актами Камчатского края, муниципальными правовыми актами Петропавловск-Камчатского городского округа для предоставления муниципальной услуги;

- отказа в приеме у Заявителя (представителя Заявителя) документов, предоставление которых предусмотрено нормативными правовыми актами Российской Федерации, нормативными правовыми актами Камчатского края; муниципальными правовыми актами Петропавловск-Камчатского городского округа;

- отказа в предоставлении муниципальной услуги, если основания отказа не предусмотрены федеральными законами и принятыми в соответствии с ними иными нормативными правовыми актами Российской Федерации, нормативными правовыми актами Камчатского края, муниципальными правовыми актами Петропавловск-Камчатского городского округа.

В указанном случае досудебное (внесудебное) обжалование Заявителем (представителем Заявителя) решений и действий (бездействия) многофункционального центра, работника многофункционального центра возможно в случае, если на многофункциональный центр, решения и действия (бездействия) которого обжалуются, возложена функция по предоставлению соответствующих муниципальных услуг в полном объеме в порядке, определенном частью 1.3 статьи 16 Федерального закона № 210-ФЗ;

- затребования платы с Заявителя (представителя Заявителя) при предоставлении муниципальной услуги, не предусмотренной нормативными правовыми актами Российской Федерации, нормативными правовыми актами Камчатского края, муниципальными правовыми актами Петропавловск-Камчатского городского округа;

- отказа в исправлении допущенных ими опечаток и ошибок в выданных в результате предоставления муниципальной услуги документах либо нарушении установленного срока таких исправлений;

- нарушение срока или порядка выдачи документов по результатам предоставления муниципальной услуги;

- приостановление предоставления муниципальной услуги, если основания приостановления не предусмотрены федеральными законами и принятыми в соответствии с ними иными нормативными правовыми актами Российской Федерации, нормативными правовыми актами Камчатского края, муниципальными правовыми актами Петропавловск-Камчатского городского округа;

- требование у Заявителя при предоставлении муниципальной услуги документов или информации, отсутствие и (или) недостоверность которых не указывались при первоначальном отказе в приеме документов, необходимых для предоставления муниципальной услуги, либо в предоставлении муниципальной услуги, за исключением случаев, предусмотренных пунктом 4 части 1 статьи 7 Федерального закона № 210-ФЗ. В указанном случае досудебное (внесудебное) обжалование Заявителем (представителем Заявителя) решений и действий (бездействия) многофункционального центра, работника многофункционального центра возможно в случае, если на многофункциональный центр, решения и действия (бездействия) которого обжалуются, возложена функция по предоставлению соответствующих муниципальных услуг в полном объеме в порядке, определенном частью 1.3 статьи 16 Федерального закона № 210-ФЗ;

5.2 в досудебном (внесудебном) порядке Заявитель (представитель Заявителя) вправе обратиться с жалобой в письменной форме на бумажном носителе или в электронной форме.

Жалобы на решения и действия (бездействия) Управления, руководителя Управления, специалистов Управления подаются на имя заместителя Главы администрации Петропавловск-Камчатского городского округа.

Жалобы на решения и действия (бездействия) службы «одного окна», специалистов службы «одного окна» подаются на имя заместителя Главы администрации Петропавловск-Камчатского городского округа – руководителя Управления делами администрации Петропавловск-Камчатского городского округа через службу «одного окна».

Жалобы на решения и действия (бездействия) работника многофункционального центра подаются на имя руководителя многофункционального центра.

Жалобы на решения и действия (бездействия) руководителя многофункционального центра подаются на имя учредителя многофункционального центра;

5.3 информация о порядке подачи и рассмотрения жалобы размещается, на информационных стендах в местах предоставления муниципальной услуги, на сайте администрации, ЕПГУ/РПГУ, а также предоставляется в устной форме по телефону и (или) на личном приеме, либо в письменной форме почтовым отправлением по адресу, указанному Заявителем;

5.4 порядок судебного (внесудебного) обжалования решений и действий (бездействия) Управления, а также его должностных лиц регулируется:

- Федеральным законом № 210-ФЗ;

- постановлением Правительства Российской Федерации от 20.11.2012 № 1198 «О федеральной государственной информационной системе, обеспечивающей процесс досудебного (внесудебного) обжалования решений и действий (бездействия), совершенных при предоставлении государственных и муниципальных услуг».



Приложение 1  
к Административному регламенту  
предоставления администрацией Петропавловск-  
Камчатского городского округа  
муниципальной услуги  
«Выдача разрешения на ввод объектов  
в эксплуатацию»  
на территории Петропавловск-  
Камчатского городского округа

Управление архитектуры и градостроительства  
администрации Петропавловск-  
Камчатского городского округа

(Ф.И.О. (последнее - при наличии)  
Застройщика, ОГРНИП (для физического лица,  
зарегистрированного в качестве индивидуального предпринимателя  
- для физического лица, полное наименование Застройщика,  
ИНН, ОГРН - для юридического лица)

(почтовый адрес и (или) адрес электронной  
почты, контактный телефон Застройщика)

**ЗАЯВЛЕНИЕ**  
О выдаче разрешения на ввод объекта в эксплуатацию

« \_\_\_\_ » \_\_\_\_\_ 20\_\_ г.

(наименование уполномоченного на выдачу разрешений на ввод объекта в эксплуатацию федерального органа исполнительной власти, органа исполнительной власти субъекта Российской Федерации, органа местного самоуправления)

В соответствии со статьей 55 Градостроительного кодекса Российской Федерации прошу  
выдать разрешение на ввод объекта в эксплуатацию:

1. Сведения о Застройщике

1.1	Сведения о физическом лице, в случае если Застройщиком является физическое лицо:	
1.1.1	Фамилия, имя, отчество (при наличии)	
1.1.2	Реквизиты документа, удостоверяющего личность (не указываются в случае, если застройщик является индивидуальным предпринимателем)	
1.1.3	Основной государственный регистрационный номер индивидуального предпринимателя	
1.2	Сведения о юридическом лице:	

1.2.1	Полное наименование	
1.2.2	Основной государственный регистрационный номер	
1.2.3	Идентификационный номер налогоплательщика-юридического лица	

2. Сведения о объекте

2.1	Наименование объекта капитального строительства (этапа) в соответствии с проектной документацией (указывается наименование объекта капитального строительства в соответствии с утвержденной застройщиком или заказчиком проектной документацией)	
2.2	Адрес (местоположение) объекта: (указывается адрес объекта капитального строительства, а при наличии – адрес объекта капитального строительства в соответствии с государственным адресным реестром с указанием реквизитов документов о присвоении, об изменении адреса; для линейных объектов – указывается описание местоположения в виде наименований субъекта Российской Федерации и муниципального образования)	

3. Сведения о земельном участке

3.1	Кадастровый номер земельного участка (земельных участков), в пределах которого (которых) расположен объект капитального строительства (заполнение не обязательно при выдаче разрешения на ввод линейного объекта)	
-----	---	--

4. Сведения о разрешении на строительство

№	Орган (организация), выдавший (-ая) разрешение на строительство	Номер документа	Дата документа

5. Сведения о ранее выданных разрешениях на ввод объекта в эксплуатацию в отношении этапа строительства, реконструкции объекта капитального строительства (при наличии)  
(указывается в случае, предусмотренном частью 3<sup>5</sup> статьи 55 Градостроительного кодекса Российской Федерации)

№	Орган (организация), выдавший (-ая) разрешение на ввод объекта в эксплуатацию	Номер документа	Дата документа

--	--	--	--

При этом сообщают, что ввод объекта в эксплуатацию будет осуществляться на основании следующих на основании следующих документов:

№	Наименование документа	Номер документа	Дата документа
1	Градостроительный план земельного участка или в случае строительства линейного объекта реквизиты проекта планировки и проекта межевания территории (за исключением случаев, при которых для строительства, реконструкции линейного объекта не требуется подготовка документации по планировке территории), реквизиты проекта планировки территории в случае выдачи разрешения на строительство линейного объекта, для размещения которого не требуется образование земельного участка		
2	Заключение органа государственного строительного надзора о соответствии построенного, реконструированного объекта капитального строительства требованиям проектной документации (включая проектную документацию, в которой учтены изменения, внесенные в соответствии с частями 3 <sup>8</sup> и 3 <sup>9</sup> статьи 49 Градостроительного кодекса Российской Федерации) (указывается в случае, если предусмотрено осуществление государственного строительного надзора в соответствии с частью 1 статьи 54 Градостроительного кодекса Российской Федерации)		
3	Заключение уполномоченного на осуществление федерального государственного экологического надзора федерального органа исполнительной власти (указывается в случаях, предусмотренных частью 7 статьи 54 Градостроительного кодекса Российской Федерации)		

Строительство, реконструкция здания, сооружения осуществлялись Застройщиком без привлечения средств иных лиц/ строительство, реконструкция здания, сооружения осуществлялись с привлечением средств иных лиц.

\_\_\_\_\_ (нужное подчеркнуть)

Подтверждаю, что строительство, реконструкция здания, сооружения осуществлялись с привлечением средств застройщика и иного лица (иных лиц) и выражаю согласие застройщика и иного лица (иных лиц) на осуществление государственной регистрации права собственности застройщика и (или) указанного лица (указанных лиц) на построенные, реконструированные здание, сооружение и (или) на все расположенные в таких здании, сооружении помещения, машино-места\*

Подтверждаю, что строительство, реконструкция здания, сооружения осуществлялись

застройщиком без привлечения средств иных лиц и выражаю согласие застройщика на осуществление государственной регистрации права собственности застройщика на построенные, реконструированные здание, сооружение и (или) на все расположенные в таких здании, сооружении, помещения, машино-места\*

Сведения об уплате государственной пошлины за осуществление государственной регистрации прав: \*

(дата и номер платежного документа; сведения о плательщике: фамилия, имя, отчество (последнее - при наличии), данные документа, удостоверяющего личность - для физических лиц)

или полное наименование организации, ОГРН, КПП и ИНН - для юридических лиц)

Адрес (адреса) электронной почты для связи с застройщиком, иным лицом (иными лицами) в случае, если строительство или реконструкция здания, сооружения осуществлялись с привлечением средств иных лиц: \*

Результат предоставления услуги прошу:

направить в форме электронного документа в личный кабинет в федеральной государственной информационной системе ЕПГУ/РПГУ _____
выдать на бумажном носителе при личном обращении в Управление, Службу «одного окна», либо в многофункциональный центр государственных и муниципальных услуг, расположенный по адресу: _____
направить на бумажном носителе на почтовый адрес: _____
направить в форме электронного документа в личный кабинет в единой информационной системе жилищного строительства _____ <small>Указывается один из перечисленных способов</small>

С приложением документов согласно описи: \_\_\_\_\_

\* не применяется при вводе в эксплуатацию многоквартирного дома или иного объекта недвижимости, строительство, реконструкция которых осуществлялись с привлечением денежных средств участников долевого строительства в соответствии с Федеральным законом от 30.12.2004 № 214-ФЗ «Об участии в долевом строительстве многоквартирных домов и иных объектов недвижимости и о внесении изменений в некоторые законодательные акты Российской Федерации», многоквартирного дома, построенного, реконструированного жилищно-строительным кооперативом, а также в случае, если на момент обращения Застройщика с заявлением о выдаче разрешения на ввод объекта капитального строительства в эксплуатацию между Застройщиком и иным лицом (иными лицами), указанными в части 3.6 статьи 55 Градостроительного кодекса Российской Федерации, не достигнуто соглашение о возникновении прав на построенные, реконструированные здание, сооружение или на все расположенные в таких здании, сооружении помещения, машино-места.

\_\_\_\_\_ (подпись)

\_\_\_\_\_ Ф.И.О. (при наличии)

Приложение 2  
к Административному регламенту  
предоставления администрацией Петропавловск-  
Камчатского городского округа  
муниципальной услуги  
«Выдача разрешения на ввод объекта  
в эксплуатацию» на территории  
Петропавловск-Камчатского  
городского округа

Кому \_\_\_\_\_

Почтовый адрес: \_\_\_\_\_

Адрес электронной почты (при наличии), контактный

телефон: \_\_\_\_\_

**РЕШЕНИЕ**  
об отказе в приеме документов

(наименование уполномоченного на выдачу разрешений на ввод объектов в эксплуатацию федерального органа исполнительной власти, органа исполнительной власти субъекта Российской Федерации, органа местного самоуправления)

В приеме документов для предоставления муниципальной услуги «Выдача разрешения на ввод объекта в эксплуатацию» на территории Петропавловск-Камчатского городского округа Вам отказано по следующим основаниям:

№ абзаца и пункта Административного регламента	Наименование основания для отказа в соответствии с Административным Регламентом	Разъяснение причин отказа в приеме документов
абзац второй пункта 2.16 Административного регламента	Заявление представлено в орган в полномочия которого не входит предоставления услуги	Указывается наименование органа, предоставляющего муниципальную услугу, информация о его местонахождении
абзац третий пункта 2.16 Административного регламента	Некорректное заполнение обязательных полей в форме Заявления, в том числе в интерактивной форме Заявления на ЕПГУ/РИГУ	Указываются основания такого вывода
абзац четвертый пункта 2.16 Административного регламента	Непредставление документов, предусмотренных абзацами четвертым и шестым пункта 2.8 настоящего Административного регламента	Указывается исчерпывающий перечень документов, не представленных заявителем
абзац пятый пункта 2.16 Административного регламента	Представленные документы утратили силу на день обращения за получением услуги (документ, удостоверяющий личность; документ, удостоверяющий	Указывается исчерпывающий перечень документов, утративших силу

абзац шестой пункта 2.16 Административного регламента	полномочия представителя Заявителя, в случае обращения за получением услуги указанным лицом) Представленные документы содержат подчистки и исправления текста	Указывается исчерпывающий перечень документов, содержащих подчистки и исправления текста
абзац седьмой пункта 2.16 Административного регламента	Представленные в электронной форме документы содержат повреждения, наличие которых не позволяет в полном объеме получить информацию и сведения, содержащиеся в документах	Указывается исчерпывающий перечень документов, содержащих повреждения
абзац восьмой пункта 2.16 Административного регламента	Предоставление Заявителем (представителем Заявителя) документов в случае их подачи в электронной форме с нарушением требований, установленных пунктами 2.5-2.7 Административного регламента;	Указывается исчерпывающий перечень документов, поданных с нарушением требований, а также нарушенные требования
абзац девятый пункта 2.16 Административного регламента	Выявлено несоблюдение установленных статьей 11 Федерального закона «Об электронной подписи» условий признания квалифицированной электронной подписи действительной в документах, представленных в электронной форме	Указывается исчерпывающий перечень электронных документов, не соответствующих указанному критерию

Дополнительно информируем: \_\_\_\_\_

(указывается информация, необходимая для устранения оснований для отказа в приеме документов, необходимых для предоставления муниципальной услуги, а также иная дополнительная информация при наличии)

Приложение: \_\_\_\_\_

(прилагаются документы, представленные Заявителем)

\_\_\_\_\_ (должность) \_\_\_\_\_ (подпись) \_\_\_\_\_ Ф.И.О. (при наличии)

Дата \_\_\_\_\_

Приложение 3  
к Административному регламенту  
предоставления администрацией Петропавловск-  
Камчатского городского округа  
муниципальной услуги  
«Выдача разрешения на ввод объекта  
в эксплуатацию» на территории  
Петропавловск-Камчатского городского  
округа

Кому \_\_\_\_\_

Почтовый адрес: \_\_\_\_\_

Адрес электронной почты (при наличии), контактный

телефон: \_\_\_\_\_

**РЕШЕНИЕ**  
об отказе в выдаче разрешения на ввод объекта в эксплуатацию

(наименование уполномоченного на выдачу разрешений на ввод объектов в эксплуатацию федерального органа исполнительной власти, органа исполнительной власти субъекта Российской Федерации, органа местного самоуправления)

По результатам рассмотрения Заявления от \_\_\_\_\_ № \_\_\_\_\_ - принято  
(дата и номер регистрации)

решение об отказе в выдаче разрешения на ввод объекта в эксплуатацию.

№ пункта Административного регламента	Наименование основания для отказа в выдаче разрешения на ввод объекта в эксплуатацию в соответствии с Административным регламентом	Разъяснение причин отказа в выдаче разрешения на ввод объекта в эксплуатацию
абзац второй пункта 2.22 Административного регламента	отсутствие документов, предусмотренных пунктами 2.8, 2.9 настоящего Административного регламента	указываются основания такого вывода
абзац третий пункта 2.22 Административного регламента	несоответствие объекта капитального строительства требованиям к строительству, реконструкции объекта капитального строительства, установленным на дату выдачи представленного для получения разрешения на строительство градостроительного плана земельного участка, или в случае строительства, реконструкции, капитального ремонта линейного объекта требованиям проекта планировки территории и проекта межевания территории (за исключением случаев, при которых для строительства, реконструкции линейного объекта не требуется подготовка документации по планировке территории), требованиям, установленным проектом планировки территории, в случае выдачи разрешения на ввод в эксплуатацию линейного объекта, для размещения которого не требуется образование земельного участка	указываются основания такого вывода
абзац четвертый пункта 2.22 Административного регламента	несоответствие объекта капитального строительства требованиям, установленным в разрешении на строительство, за исключением случаев изменения площади объекта капитального строительства в соответствии с частью 6.2 статьи 55 Градостроительного кодекса Российской Федерации	указываются основания такого вывода
абзац пятый пункта 2.22 Административного регламента	несоответствие параметров построенного, реконструированного объекта капитального строительства проектной документации, за исключением случаев изменения площади	указываются основания такого вывода

абзац шестой пункта 2.22 Административного регламента	Градостроительного кодекса Российской Федерации несоответствие объекта капитального строительства разрешенному использованию земельного участка и (или) ограничениям, установленным в соответствии с земельным и иным законодательством Российской Федерации на дату выдачи разрешения на ввод объекта в эксплуатацию, за исключением случаев, если указанные ограничения предусмотрены решением об установлении или изменении зоны с особыми условиями использования территории, принятым в случаях, предусмотренных пунктом 9 части 7 статьи 51 Градостроительного кодекса Российской Федерации, и строящийся, реконструируемый объект капитального строительства, в связи с размещением которого установлена или изменена зона с особыми условиями использования территории, не введен в эксплуатацию	указываются основания такого вывода
---	---	-------------------------------------

Вы вправе повторно обратиться с заявлением о выдаче разрешения на ввод объекта в эксплуатацию после устранения указанных нарушений.

Данный отказ может быть обжалован в досудебном порядке путем направления жалобы в \_\_\_\_\_, а также в судебном порядке.

Дополнительно информируем: \_\_\_\_\_

(указывается информация, необходимая для устранения причин отказа в выдаче разрешения на ввод объекта в эксплуатацию, а также иная дополнительная информация при наличии)

\_\_\_\_\_ (должность) \_\_\_\_\_ (подпись) \_\_\_\_\_ Ф.И.О. (при наличии)

Дата \_\_\_\_\_

Приложение 4  
к Административному регламенту  
предоставления администрацией Петропавловск-  
Камчатского городского округа  
муниципальной услуги  
«Выдача разрешения на ввод объекта  
в эксплуатацию» на территории  
Петропавловск-Камчатского городского  
округа

Управление архитектуры и градостроительства администрации Петропавловск-Камчатского городского округа

(Ф.И.О. (последнее - при наличии)  
Застройщика, ОГРНИП (для физического лица,  
зарегистрированного в качестве индивидуального предпринимателя  
- для физического лица, полное наименование Застройщика,  
ИНН, ОГРН - для юридического лица)

(почтовый адрес и (или) адрес электронной почты, контактный телефон Застройщика)

**ЗАЯВЛЕНИЕ**

об исправлении допущенных опечаток и ошибок  
в разрешении на ввод объекта в эксплуатацию

«\_\_» \_\_\_\_\_ 20\_\_ г.

(наименование уполномоченного на выдачу разрешений на ввод объекта в эксплуатацию федерального органа исполнительной власти, органа исполнительной власти субъекта Российской Федерации, органа местного самоуправления)

Прошу исправить допущенную опечатку/ошибку в разрешении на ввод объекта в эксплуатацию

**1. Сведения о Застройщике**

1.1	Сведения о физическом лице, в случае если Застройщиком является физическое лицо:	
1.1.1	Фамилия, имя, отчество (при наличии)	
1.1.2	Реквизиты документа, удостоверяющего личность	
1.1.3	Основной государственный регистрационный номер индивидуального предпринимателя	
1.2	Сведения о юридическом лице, в случае если застройщиком является юридическое лицо:	
1.2.1	Полное наименование	
1.2.2	Основной государственный регистрационный номер	
1.2.3	Идентификационный номер налогоплательщика, за исключением случая, если Заявителем является иностранное юридическое лицо	

**2. Сведения о выданном разрешении на ввод объекта в эксплуатацию, содержащем ошибку/опечатку**

№	Орган выдавший разрешение на ввод объекта в эксплуатацию	Номер документа	Дата документа

**3. Обоснование для внесения исправлений в разрешение на ввод объекта в эксплуатацию**

3.1	Данные (сведения), указанные в разрешении на ввод объекта в эксплуатацию	Данные (сведения), которые необходимо казать в разрешении на ввод объекта в эксплуатацию	Обоснование с указанием реквизита (-ов) документа (-ов), документации, на основании которых принималось решение о выдаче разрешения на ввод объекта в эксплуатацию

Приложение: \_\_\_\_\_  
Номер телефона и адрес электронной почты для связи: \_\_\_\_\_

Результат рассмотрения настоящего Заявления прошу:

направить в форме электронного документа в личный кабинет в федеральной государственной информационной системе ЕПГУ/РПГУ	
выдать на бумажном носителе при личном обращении в Управление, службу «одного окна», либо в многофункциональный центр предоставления государственных и муниципальных услуг, расположенный по адресу: _____	
направить на бумажном носителе на почтовый адрес: _____	
направить в форме электронного документа в личный кабинет единой информационной системе жилищного строительства	

*Указывается один из перечисленных способов*

\_\_\_\_\_ (должность) \_\_\_\_\_ (подпись) \_\_\_\_\_ Ф.И.О. (при наличии)

Приложение 5  
к Административному регламенту  
предоставления администрацией Петропавловск-  
Камчатского городского округа  
муниципальной услуги  
«Выдача разрешения на ввод объекта  
в эксплуатацию» на территории  
Петропавловск-Камчатского  
городского округа

Кому \_\_\_\_\_  
Почтовый адрес: \_\_\_\_\_  
Адрес электронной почты (при наличии), контактный  
телефон: \_\_\_\_\_

**РЕШЕНИЕ**

об отказе в исправлении допущенных опечаток и ошибок  
в разрешении на ввод объекта в эксплуатацию

(наименование уполномоченного на выдачу разрешений на ввод объекта в эксплуатацию федерального органа исполнительной власти, органа исполнительной власти субъекта Российской Федерации, органа местного самоуправления)

по результатам рассмотрения Заявления об исправлении допущенных опечаток и ошибок в разрешении на ввод объекта в эксплуатацию от \_\_\_\_\_ № \_\_\_\_\_ (дата и номер регистрации) принято решение об отказе во внесении исправлений в разрешение на ввод объекта в эксплуатацию.

№ абзаца и пункта Административного регламента	Наименование основания для отказа во внесении исправлений в разрешение на ввод объекта в эксплуатацию в соответствии с Административным Регламентом	Разъяснение причин отказа во внесении исправлений в разрешение на ввод объекта в эксплуатацию
абзац второй пункта 2.28 Административного регламента	несоответствие Заявителя кругу лиц, указанных в пункте 2.2 Административного регламента	указываются основания такого вывода
абзац третий пункта 2.28 Административного регламента	отсутствие факта допущения опечатки или ошибки в разрешении на ввод объекта в эксплуатацию	указываются основания такого вывода

Вы вправе повторно обратиться с заявлением об исправлении допущенных опечаток и ошибок в разрешении на ввод объекта в эксплуатацию после устранения указанных нарушений.

Данный отказ может быть обжалован в досудебном порядке путем направления \_\_\_\_\_, а также в судебном порядке.

Дополнительно информируем: \_\_\_\_\_

(указывается информация, необходимая для устранения причин отказа во внесении исправлений в разрешение на ввод объекта в эксплуатацию, а также иная дополнительная информация при наличии)

\_\_\_\_\_ (должность) \_\_\_\_\_ (подпись) \_\_\_\_\_ Ф.И.О. (при наличии)

Дата \_\_\_\_\_

Приложение 6  
к Административному регламенту  
предоставления администрацией Петропавловск-  
Камчатского городского округа  
муниципальной услуги  
«Выдача разрешения на ввод объекта  
в эксплуатацию»  
на территории  
Петропавловск-Камчатского городского  
округа

Управление архитектуры и градостроительства  
администрации Петропавловск-  
Камчатского городского округа

\_\_\_\_\_ (Ф.И.О. (последнее - при наличии)  
Застройщика, ОГРНИП (для физического лица,  
зарегистрированного в качестве индивидуального предпринимателя  
- для физического лица, полное наименование Застройщика,  
ИНН, ОГРН - для юридического лица)

\_\_\_\_\_ (почтовый адрес и (или) адрес электронной  
почты, контактный телефон Застройщика)

**ЗАЯВЛЕНИЕ**

о выдаче дубликата разрешения на ввод объекта в эксплуатацию

«\_\_» \_\_\_\_\_ 20\_\_ г.

(наименование уполномоченного на выдачу разрешений на ввод объекта в эксплуатацию федерального органа исполнительной власти, органа исполнительной власти субъекта Российской Федерации, органа местного самоуправления)

Прошу выдать дубликат разрешения на ввод объекта в эксплуатацию.

**1. Сведения о Застройщике**

1.1	Сведения о физическом лице, в случае если Застройщиком является физическое лицо:	
1.1.1	Фамилия, имя, отчество (при наличии)	
1.1.2	Реквизиты документа, удостоверяющего личность (не указываются в случае, если Застройщик является индивидуальным предпринимателем)	



1.1.3	Основной государственный регистрационный номер индивидуального предпринимателя	
1.2	Сведения о юридическом лице:	
1.2.1	Полное наименование	
1.2.2	Основной государственный регистрационный номер	
1.2.3	Идентификационный номер налогоплательщика – юридического лица	

**2. Сведения о выданном разрешении на ввод объекта в эксплуатацию**

№	Орган выдавший разрешение на ввод объекта в эксплуатацию	Номер документа	Дата документа
2.1			

Приложение: \_\_\_\_\_

Номер телефона и адрес электронной почты для связи: \_\_\_\_\_  
 Результат рассмотрения настоящего заявления прошу: \_\_\_\_\_

направить в форме электронного документа в личный кабинет в федеральной государственной информационной системе ЕПГУ/РПГУ	
выдать на бумажном носителе при личном обращении в Управление, службу «одного окна», либо в многофункциональный центр предоставления государственных и муниципальных услуг, расположенный по адресу: _____	
направить на бумажном носителе на почтовый адрес: _____	
направить в форме электронного документа в личный кабинет единой информационной системе жилищного строительства	

*Указывается один из перечисленных способов*

\_\_\_\_\_ (должность) \_\_\_\_\_ (подпись) \_\_\_\_\_ Ф.И.О. (при наличии)

Административного регламента	Заявлении о выдаче дубликата разрешения на ввод объекта в эксплуатацию было выдано не Управлением	
------------------------------	---	--

Вы вправе повторно обратиться с заявлением о выдаче дубликата разрешения на ввод объекта в эксплуатацию после устранения указанных нарушений.  
 Данный отказ может быть обжалован в досудебном порядке путем направления жалобы \_\_\_\_\_, а также в судебном порядке.

Дополнительно информируем: \_\_\_\_\_

(указывается информация, необходимая для устранения причин отказа в выдаче дубликата разрешения на ввод объекта в эксплуатацию, а также иная дополнительная информация при наличии)

\_\_\_\_\_ (должность) \_\_\_\_\_ (подпись) \_\_\_\_\_ Ф.И.О. (при наличии)

Дата \_\_\_\_\_

**Приложение 8**  
 к Административному регламенту предоставления администрацией Петропавловск-Камчатского городского округа муниципальной услуги «Выдача разрешения на ввод объекта в эксплуатацию» на территории Петропавловск-Камчатского городского округа

Управление архитектуры и градостроительства администрации Петропавловск-Камчатского городского округа

\_\_\_\_\_ (Ф.И.О. (последнее - при наличии) Застройщика, ОГРНИП (для физического лица, зарегистрированного в качестве индивидуального предпринимателя - для физического лица, полное наименование Застройщика, ИНН, ОГРН - для юридического лица)

(почтовый адрес и (или) адрес электронной почты, контактный телефон Застройщика)

**ЗАЯВЛЕНИЕ**  
 об оставлении Заявления о выдаче разрешения на ввод объекта в эксплуатацию без рассмотрения

« \_\_\_\_ » \_\_\_\_\_ 20\_\_ г.

(наименование уполномоченного на выдачу разрешений на ввод объекта в эксплуатацию федерального органа исполнительной власти, органа исполнительной власти субъекта Российской Федерации, органа местного самоуправления)

**Приложение 7**  
 к Административному регламенту предоставления администрацией Петропавловск-Камчатского городского округа муниципальной услуги «Выдача разрешения на ввод объекта в эксплуатацию» на территории Петропавловск-Камчатского городского округа

Кому \_\_\_\_\_

Почтовый адрес: \_\_\_\_\_

Адрес электронной почты (при наличии), контактный телефон: \_\_\_\_\_

**РЕШЕНИЕ**  
 об отказе в выдаче дубликата разрешения на ввод объекта в эксплуатацию

(наименование уполномоченного на выдачу разрешений на ввод объекта в эксплуатацию федерального органа исполнительной власти, органа исполнительной власти субъекта Российской Федерации, органа местного самоуправления)

по результатам рассмотрения Заявления о выдаче дубликата разрешения на ввод объекта в эксплуатацию от \_\_\_\_\_ № \_\_\_\_\_ принято решение об отказе в выдаче дубликата разрешения на ввод объекта в эксплуатацию.

№ абзаца и пункта Административного регламента	Наименование основания для отказа в выдаче дубликата в разрешение на ввод объекта эксплуатацию в соответствии с Административным регламентом	Разъяснение причин отказа в выдаче дубликата разрешения на ввод объекта в эксплуатацию
Абзац первый пункта 2.30 Административного регламента	несоответствие Заявителя кругу лиц, указанных в пункте 2.2 Административного регламента	указываются основания такого вывода
Абзац второй пункта 2.30 Административного регламента	отсутствие в Заявлении о выдаче дубликата разрешения на ввод объекта в эксплуатацию реквизитов выданного разрешения на ввод объектов в эксплуатацию	указываются основания такого вывода
Абзац третий пункта 2.30	разрешения на ввод объекта в эксплуатацию, указанное в	указываются основания такого вывода

Прошу оставить Заявление о выдаче разрешения на ввод объекта в эксплуатацию от \_\_\_\_\_ № \_\_\_\_\_ без рассмотрения.

**1. Сведения о Застройщике**

1.1	Сведения о физическом лице, в случае если Застройщиком является физическое лицо:	
1.1.1	Фамилия, имя, отчество (при наличии)	
1.1.2	Реквизиты документа, удостоверяющего личность (не указываются если Застройщик является индивидуальным предпринимателем)	
1.1.3	Основной государственный регистрационный номер индивидуально предпринимателя	
1.2	Сведения о юридическом лице	
1.2.1	Полное наименование	
1.2.2	Идентификационный номер налогоплательщика – юридического лица	
1.2.3	Идентификационный номер налогоплательщика, за исключением случая, если Заявителем является иностранное юридическое лицо	

Приложение: \_\_\_\_\_  
 Номер телефона и адрес электронной почты для связи: \_\_\_\_\_  
 Результат предоставления услуги прошу: \_\_\_\_\_

направить в форме электронного документа в личный кабинет в федеральной государственной информационной системе ЕПГУ/РПГУ _____	
выдать на бумажном носителе при личном обращении в управление, службу «одного окна» либо в многофункциональный центр предоставления государственных и муниципальных услуг, расположенный по адресу: _____	
направить на бумажном носителе на почтовый адрес: _____	
направить в форме электронного документа в личный кабинет в единой информационной системе жилищного строительства	

*Указывается один из перечисленных способов*

\_\_\_\_\_ (подпись) \_\_\_\_\_ Ф.И.О. (при наличии)

Приложение 9  
к Административному регламенту  
предоставления администрацией Петропавловск-  
Камчатского городского округа  
муниципальной услуги  
«Выдача разрешения на ввод объекта  
в эксплуатацию»  
на территории  
Петропавловск-Камчатского городского  
округа

Кому \_\_\_\_\_  
Почтовый адрес: \_\_\_\_\_  
Адрес электронной почты (при наличии), контактный  
телефон: \_\_\_\_\_

**РЕШЕНИЕ**  
об оставлении Заявления о выдаче разрешения  
на ввод объекта в эксплуатацию без рассмотрения

На основании Вашего Заявления от \_\_\_\_\_ № \_\_\_\_\_ об оставлении Заявления  
(дата и номер регистрации)  
о выдаче разрешения на ввод объекта в эксплуатацию без рассмотрения

(наименование уполномоченного на выдачу разрешений на ввод объектов в эксплуатацию федерального органа  
исполнительной власти, органа исполнительной власти субъекта Российской Федерации, органа местного  
самоуправления)

Принято решение об оставлении Заявления о выдаче разрешения на ввод объекта  
в эксплуатацию от \_\_\_\_\_ № \_\_\_\_\_ без рассмотрения.  
(дата и номер регистрации)

\_\_\_\_\_  
(должность) \_\_\_\_\_ (подпись) \_\_\_\_\_ ФИО (при наличии)

Дата \_\_\_\_\_

1	Регистрация Заявления	Принятие решения об отказе в приеме документов, в случае основания для отказа в приеме документов	Должностное лицо Уполномоченного органа, ответственное за предоставление муниципальной услуги	Должностное лицо Уполномоченного органа, ответственное за предоставление муниципальной услуги	Уполномоченный орган/ГИС	Наличие, либо отсутствие оснований для отказа в приеме документов	7 Регистрация Заявления в автоматизированной системе электронного документооборота с автоматическим присвоением ему персонального регистрационного номера. Выдается Заявителю (представителю Заявителя) копия зарегистрированного Заявления. Результат административной процедуры фиксируется в электронной форме в ГИС, а также на ЕПГУ (РПГУ). Назначение должностного лица, ответственного за предоставление муниципальной услуги. Направление Заявителю (представителю Заявителя) в письменной форме мотивированного решения об отказе в приеме Заявления и приложении к нему копии Заявления в электронной форме
2	Регистрация Заявления	Принятие решения об отказе в приеме документов, в случае основания для отказа в приеме документов	Должностное лицо Уполномоченного органа, ответственное за предоставление муниципальной услуги	Должностное лицо Уполномоченного органа, ответственное за предоставление муниципальной услуги	Уполномоченный орган/ГИС	Наличие, либо отсутствие оснований для отказа в приеме документов	7 Регистрация Заявления в автоматизированной системе электронного документооборота с автоматическим присвоением ему персонального регистрационного номера. Выдается Заявителю (представителю Заявителя) копия зарегистрированного Заявления. Результат административной процедуры фиксируется в электронной форме в ГИС, а также на ЕПГУ (РПГУ). Назначение должностного лица, ответственного за предоставление муниципальной услуги. Направление Заявителю (представителю Заявителя) в письменной форме мотивированного решения об отказе в приеме Заявления и приложении к нему копии Заявления в электронной форме
3							
4							
5							
6							
7							

Приложение 10  
к Административному регламенту  
предоставления администрацией Петропавловск-  
Камчатского городского округа  
муниципальной услуги «Выдача разрешения на ввод  
объекта в эксплуатацию» на территории  
Петропавловск-Камчатского городского округа

Состав, последовательности и сроки выполнения административных  
процедур (действий) при предоставлении муниципальной услуги

1	2	3	4	5	6	7
Описание для начала административной процедуры	Содержание административных действий	Срок выполнения административных действий	Должностное лицо, ответственное за выполнение административного действия	Место выполнения административного действия/используемая информационная система	Критерии принятия решения	Результат административного действия, способ фиксации
1	1. Прием и проверка комплектности документов на наличие, подтверждение полномочий представителя Заявителя	До 1 рабочего дня	Должностное лицо Уполномоченного органа, ответственное за прием документов при предоставлении муниципальной услуги	Уполномоченный орган/ГИС/ПТС		Прием Заявления и документов
2	2. Направление межведомственных запросов в органы и организации					
3	3. Направление межведомственных запросов в органы и организации					
4	4. Направление межведомственных запросов в органы и организации					
5	5. Направление межведомственных запросов в органы и организации					
6	6. Направление межведомственных запросов в органы и организации					
7	7. Направление межведомственных запросов в органы и организации					

1	2	3	4	5	6	7
Описание для начала административной процедуры	Содержание административных действий	Срок выполнения административных действий	Должностное лицо, ответственное за выполнение административного действия	Место выполнения административного действия/используемая информационная система	Критерии принятия решения	Результат административного действия, способ фиксации
1	1. Прием и проверка комплектности документов на наличие, подтверждение полномочий представителя Заявителя	До 1 рабочего дня	Должностное лицо Уполномоченного органа, ответственное за прием документов при предоставлении муниципальной услуги	Уполномоченный орган/ГИС/ПТС		Прием Заявления и документов
2	2. Направление межведомственных запросов в органы и организации					
3	3. Направление межведомственных запросов в органы и организации					
4	4. Направление межведомственных запросов в органы и организации					
5	5. Направление межведомственных запросов в органы и организации					
6	6. Направление межведомственных запросов в органы и организации					
7	7. Направление межведомственных запросов в органы и организации					

Получение ответов на межведомственные запросы, оформление полного комплекта документов	3 дня со дня направления межведомственного запроса в орган или организацию, предоставляющие документ и информацию, если иные сроки не предусмотрены законодательством РФ и субъекта РФ	Уполномоченное лицо органа, ответственное за предоставление муниципальной услуги	Уполномоченный орган/ГИС/ПГС СМЭБ	-	Получение документов (сведений), необходимых для предоставления муниципальной услуги
Проверка состояния документов и сведений	До 4 дней	Уполномоченное лицо органа, ответственное за предоставление муниципальной услуги	Уполномоченный орган/ГИС/ПГС	Наличие или отсутствие оснований для отказа в предоставлении муниципальной услуги.	Подготовка проекта результата предоставления муниципальной услуги
Пакет зарегистрированных документов, поступивших должностному лицу, ответственному за предоставление муниципальной услуги	Осмотр объекта капитального строительства (проводится в случае, если при строительстве, реконструкции объекта капитального строительства не осуществлялся государственный				

3. Рассмотрение документов и сведений

Проект результата предоставления муниципальной услуги	До 1 часа	Уполномоченное лицо органа, ответственное за предоставление муниципальной услуги.	Уполномоченный орган/ГИС/ПГС	Наличие либо отсутствие оснований для отказа в предоставлении муниципальной услуги.	Результат предоставления муниципальной услуги.
Принятие решения о предоставлении муниципальной услуги	До 1 часа	Уполномоченное лицо органа, ответственное за предоставление муниципальной услуги.	Уполномоченный орган/ГИС/ПГС	Наличие либо отсутствие оснований для отказа в предоставлении муниципальной услуги.	Результат предоставления муниципальной услуги.
Формирование решения о предоставлении муниципальной услуги	До 1 часа	Уполномоченное лицо органа, ответственное за предоставление муниципальной услуги.	Уполномоченный орган/ГИС/ПГС	Наличие либо отсутствие оснований для отказа в предоставлении муниципальной услуги.	Результат предоставления муниципальной услуги.
Принятие решения об отказе в предоставлении услуги	До 1 часа	Уполномоченное лицо органа, ответственное за предоставление муниципальной услуги.	Уполномоченный орган/ГИС/ПГС	Наличие либо отсутствие оснований для отказа в предоставлении муниципальной услуги.	Результат предоставления муниципальной услуги.
Формирование решения об отказе в предоставлении муниципальной услуги	До 1 часа	Уполномоченное лицо органа, ответственное за предоставление муниципальной услуги.	Уполномоченный орган/ГИС/ПГС	Наличие либо отсутствие оснований для отказа в предоставлении муниципальной услуги.	Результат предоставления муниципальной услуги.

4. Принятие решения о предоставлении муниципальной услуги и формирование результата предоставления муниципальной услуги

Формирование и регистрация результата услуги, указанного в пункте 2.20 Административного регламента, в форме электронного документа в ГИС	Регистрация результата предоставления муниципальной услуги	После окончания принятия решения (в общий срок предоставления муниципальной услуги не включается)	Уполномоченное лицо органа, ответственное за предоставление муниципальной услуги	Уполномоченный орган/ГИС	Вынесение сведений о конечном результате предоставления муниципальной услуги
Направление в многофункциональный центр результата муниципальной услуги, указанного в пункте 2.20 Административного регламента, в форме электронного документа, подписанного успешного квалифицированной электронной подписью уполномоченного должностного лица Уполномоченного органа	Направление в многофункциональный центр результата муниципальной услуги, указанного в пункте 2.20 Административного регламента, в форме электронного документа, подписанного успешного квалифицированной электронной подписью уполномоченного должностного лица Уполномоченного органа	В срок, установленный соглашением между Уполномоченным органом и многофункциональным центром	Уполномоченное лицо органа, ответственное за предоставление муниципальной услуги	Уполномоченный орган/ГИС/ Многофункциональный центр	Выдача результата муниципальной услуги Заявителю (представителю Заявителя) в форме бумажного документа, подтверждающего содержание электронного документа, заверенного печатью многофункционального центра, вынесение сведений в ГИС о выдане результата муниципальной услуги
Направление Заявителю (представителю Заявителя) результата предоставления муниципальной услуги в личный кабинет на Едином портале	Направление Заявителю (представителю Заявителя) результата предоставления муниципальной услуги в личный кабинет на Едином портале	В день регистрации результата предоставления муниципальной услуги	Уполномоченное лицо органа, ответственное за предоставление муниципальной услуги	ГИС	Результат муниципальной услуги, направленный Заявителю (представителю Заявителя) в личный кабинет на Едином портале административной процедуры фиксируется в электронной форме в ГИС, а также на ЕПГУ (РПГУ).

5. Предоставление результата оказания муниципальной услуги

АДМИНИСТРАЦИЯ ПЕТРОПАВЛОВСК-КАМЧАТСКОГО ГОРОДСКОГО ОКРУГА

**ПОСТАНОВЛЕНИЕ**

От 15.12.2022 г. № 2731

**О внесении изменений в постановление администрации Петропавловск-Камчатского городского округа от 12.10.2016 № 1982 «Об утверждении муниципальной программы «Развитие экономики, межрегиональной и международной деятельности Петропавловск-Камчатского городского округа»**

В соответствии с Решением Городской Думы Петропавловск-Камчатского городского округа от 23.11.2022 № 12-нд «О внесении изменений в Решение Городской Думы Петропавловск-Камчатского городского округа от 26.11.2021 № 424-нд «О бюджете Петропавловск-Камчатского городского округа на 2022 год и плановый период 2023-2024 годов», пунктом 4.1 Порядка разработки и реализации муниципальных программ Петропавловск Камчатского городского округа, утвержденного постановлением администрации Петропавловск-Камчатского городского округа от 12.08.2021 № 1765, ПОСТАНОВЛЯЮ:

1. Внести в муниципальную программу «Развитие экономики, межрегиональной и международной деятельности Петропавловск-Камчатского городского округа», утвержденную постановлением администрации Петропавловск-Камчатского городского округа от 12.10.2016 № 1982, следующие изменения:

1.1 строку девятую таблицы 1 изложить в следующей редакции:

<b>«Объемы финансирования Программы</b>	Всего 340 145,35403 тыс. рублей (далее – тыс. руб.), в том числе: - краевой бюджет – 11 375,52800 тыс. руб. ; - бюджет Петропавловск-Камчатского городского округа – 328 769,82603 тыс. руб. »;
---	---

- 1.2 таблицу 2 изложить в редакции согласно приложению 1;
- 1.3 таблицу 3 изложить в редакции согласно приложению 2;
- 1.4 таблицу 4 изложить в редакции согласно приложению 3.

2. Управлению делами администрации Петропавловск-Камчатского городского округа опубликовать настоящее постановление в газете «Град Петра и Павла» и разместить на официальном сайте администрации Петропавловск-Камчатского городского округа в информационно-телекоммуникационной сети «Интернет».

3. Настоящее постановление вступает в силу после дня его официального опубликования.



4. Контроль за исполнением настоящего постановления возложить на заместителя Главы администрации Петропавловск-Камчатского городского округа – начальника Управления экономического развития и предпринимательства администрации Петропавловск-Камчатского городского округа.

*Глава  
Петропавловск-Камчатского городского округа  
К.В. Брызгин*

Приложения 1–3 к Постановлению администрации Петропавловск-Камчатского городского округа от 15.12.2022 № 2731 опубликованы в сетевом издании «Официальный сайт администрации Петропавловск-Камчатского городского округа» по адресу [pkgo.ru](http://pkgo.ru)

АДМИНИСТРАЦИЯ  
ПЕТРОПАВЛОВСК-КАМЧАТСКОГО ГОРОДСКОГО ОКРУГА

## ПОСТАНОВЛЕНИЕ

15.12.2022 г. № 2732

### **О внесении изменений в постановление администрации Петропавловск-Камчатского городского округа от 14.10.2016 № 1987 «Об утверждении муниципальной программы «Управление муниципальным имуществом Петропавловск-Камчатского городского округа»**

В соответствии с Решением Городской Думы Петропавловск-Камчатского городского округа от 23.11.2022 № 12-нд «О внесении изменений в Решение Городской Думы Петропавловск-Камчатского городского округа от 26.11.2021 № 424-нд «О бюджете Петропавловск-Камчатского городского округа на 2022 год и плановый период 2023-2024 годов», пунктом 4.1 Порядка разработки и реализации муниципальных программ Петропавловск-Камчатского городского округа, утвержденного постановлением администрации Петропавловск-Камчатского городского округа от 12.08.2021 № 1765,

ПОСТАНОВЛЯЮ:

1. Внести в муниципальную программу «Управление муниципальным имуществом Петропавловск-Камчатского городского округа», утвержденную постановлением администрации Петропавловск-Камчатского городского округа от 14.10.2016 № 1987, следующие изменения:

1.1 строку девятую паспорта муниципальной программы «Управление муниципальным имуществом Петропавловск-Камчатского городского округа» изложить в следующей редакции:

<b>«Объемы и источники финансирования программы»</b>	Общий объем финансирования Программы составляет 3 379 931,21925 тысяч рублей (далее – тыс. рублей), в том числе: - краевой бюджет – 1 432,48085 тыс. рублей; - бюджет Петропавловск-Камчатского городского округа – 3 378 498,73840 тыс. рублей.»;
--	--

1.2 таблицу 2 изложить в редакции согласно приложению 1;

1.3 таблицу 3 изложить в редакции согласно приложению 2;

1.4 таблицу 4 изложить в редакции согласно приложению 3.

2. Управлению делами администрации Петропавловск-Камчатского городского округа опубликовать настоящее постановление в газете «Град Петра и Павла» и разместить на официальном сайте администрации Петропавловск-Камчатского городского округа в информационно-телекоммуникационной сети «Интернет».

3. Настоящее постановление вступает в силу после дня его официального опубликования.

4. Контроль за исполнением настоящего постановления возложить на руководителя Управления имущественных и земельных администрации Петропавловск-Камчатского городского округа.

*Глава  
Петропавловск-Камчатского городского округа  
К.В. Брызгин*

Приложения 1–3 к Постановлению администрации Петропавловск-Камчатского городского округа от 15.12.2022 № 2732 опубликованы в сетевом издании «Официальный сайт администрации Петропавловск-Камчатского городского округа» по адресу [pkgo.ru](http://pkgo.ru)

АДМИНИСТРАЦИЯ  
ПЕТРОПАВЛОВСК-КАМЧАТСКОГО ГОРОДСКОГО ОКРУГА

## ПОСТАНОВЛЕНИЕ

15.12.2022 г. № 2733

### **О внесении изменений в постановление администрации Петропавловск-Камчатского городского округа от 14.09.2021 № 2002 «Об утверждении муниципальной программы «Формирование современной городской среды в Петропавловск-Камчатском городском округе»**

В соответствии с Решением Городской Думы Петропавловск-Камчатского городского округа от 23.11.2022 № 12-нд «О внесении изменений в Решение Городской Думы Петропавловск-Камчатского городского округа от 26.11.2021 № 424-нд «О бюджете Петропавловск-Камчатского городского округа на 2022 год и плановый период 2023-2024 годов», пунктом 4.1 Порядка разработки

и реализации муниципальных программ Петропавловск-Камчатского городского округа, утвержденного постановлением администрации Петропавловск-Камчатского городского округа от 12.08.2021 № 1765,

ПОСТАНОВЛЯЮ:

1. Внести в муниципальную программу «Формирование современной городской среды в Петропавловск-Камчатском городском округе», утвержденную постановлением администрации Петропавловск-Камчатского городского округа от 14.09.2021 № 2002, следующие изменения:

1.1 строку девятую паспорта муниципальной программы «Формирование современной городской среды в Петропавловск-Камчатском городском округе» изложить в следующей редакции:

<b>«Объемы финансирования Программы»</b>	Общий объем финансирования Программы составляет 2 413 227,52596 тысяч рублей (далее – тыс. рублей), в том числе: - федеральный бюджет – 414 983,69085 тыс. рублей; - краевой бюджет – 149 305,86763 тыс. рублей; - средства бюджета Петропавловск-Камчатского городского округа – 1 843 921,66198 тыс. рублей; - внебюджетные источники – 5 016,30550 тыс. рублей.»;
--	--

1.1. раздел 2 изложить в редакции согласно приложению 1;

1.2. таблицу 2 изложить в редакции согласно приложению 2;

1.3. таблицу 3 изложить в редакции согласно приложению 3;

1.4. таблицу 4 изложить в редакции согласно приложению 4;

1.5. приложение 2 изложить в редакции согласно приложению 5;

1.6. приложение 3 изложить в редакции согласно приложению 6.

2. Управлению делами администрации Петропавловск-Камчатского городского округа опубликовать настоящее постановление в газете «Град Петра и Павла» и разместить на официальном сайте администрации Петропавловск-Камчатского городского округа в информационно-телекоммуникационной сети «Интернет».

3. Настоящее постановление вступает в силу после дня его официального опубликования.

4. Контроль за исполнением настоящего постановления возложить на руководителя Управления дорожного хозяйства, транспорта и благоустройства администрации Петропавловск-Камчатского городского округа.

*Глава  
Петропавловск-Камчатского городского округа  
К.В. Брызгин*

Приложение 1  
к Постановлению администрации  
Петропавловск-Камчатского  
городского округа  
от 15.12.2022 № 2733

#### 2. Характеристика основных мероприятий программы

1. Решение задачи 1 подпрограммы 1 по улучшению экологической обстановки в Петропавловск-Камчатском городском округе предполагает реализацию мероприятия по сбору, вывозу, утилизации отходов и санитарной обработке.

Мероприятие «Сбор, вывоз, утилизация отходов и санитарная обработка» подразумевает комплекс мер по содержанию мест накопления (раздельного накопления) отходов, в том числе твердых коммунальных отходов; по ликвидации трупов животных; по дератизации и дезинфекции территории Петропавловск-Камчатского городского округа; по выявлению случаев причинения вреда окружающей среде при размещении бесхозяйных отходов, в том числе твердых коммунальных отходов, и ликвидация последствий такого вреда; по созданию доступной системы накопления (раздельного накопления) отходов, в том числе твердых коммунальных отходов; по выявлению случаев причинения вреда окружающей среде при размещении бесхозяйственных отходов шин, покрышек, камер автомобильных и ликвидация последствий такого вреда; по организации субботников на территории Петропавловск-Камчатского городского округа; по содержанию городских территорий, не отведенных в установленном порядке третьим лицам; по выявлению и уничтожению борщевика на территории Петропавловск-Камчатского городского округа.

Перечень объектов, в отношении которых планируется реализация мероприятий задачи 1 подпрограммы 1, устанавливается приказом Управления дорожного хозяйства, транспорта и благоустройства администрации Петропавловск-Камчатского городского округа.

2. Решение задачи 1 подпрограммы 2 по повышению уровня благоустройства и улучшение внешнего облика территории Петропавловск-Камчатского городского округа предполагает реализацию следующих мероприятий:

- содержание, капитальный, текущий ремонт и установка объектов благоустройства;

- ликвидация движимого и недвижимого имущества;

- благоустройство мест массового отдыха горожан;

- содержание лесных зон Петропавловск-Камчатского городского округа;

- организация муниципальных мероприятий (смотры, конкурсы, фестивали, выставки, ярмарки, семинары, круглые столы, соревнования, праздничные мероприятия, гуляния, субботники, учения, чествование, акции, реализация программ и проектов);

- реализация проекта «1000 дворов».

Мероприятие «Содержание, капитальный, текущий ремонт и установка объектов благоустройства» подразумевает реализацию комплекса мер:

- по капитальному, текущему ремонту, устройству, демонтажу и содержанию подпорных стен, в том числе разработке проектной документации, прохождению государственных и иных экспертиз, проведение геодезических и кадастровых работ;

- по капитальному, текущему ремонту, восстановлению, демонтажу устройству и содержанию лестничных переходов, в том числе разработке проектной документации, а также прохождению государственных и иных экспертиз, проведение геодезических и кадастровых работ;

- по восстановлению, демонтажу, устройству, обустройству, содержанию и ремонту детских площадок, в том числе разработке проектной документации, прохождению государственных и иных экспертиз, проведение геодезических и кадастровых работ, установке информационных стенов, приобретению и утилизации выбывших из эксплуатации малых архитектурных форм и иного имущества;

- по восстановлению, демонтажу, устройству, обустройству, содержанию и ремонту площадок для выгула собак, в том числе разработке проектной документации, прохождению государственных и иных экспертиз, проведение геодезических и кадастровых работ, установке информационных стенов, приобретению и утилизации выбывших из эксплуатации малых архитектурных форм и иного имущества;

- по восстановлению, демонтажу, устройству, обустройству, содержанию и ремонту открытых спортивных сооружений (площадок), в том числе разработке проектной документации, прохождению государственных и иных экспертиз, проведение геодезических и кадастровых работ, установке информационных стенов, приобретению и утилизации выбывших из эксплуатации малых архитектурных форм и иного имущества;

- по озеленению и ландшафтному оформлению территорий Петропавловск-Камчатского городского округа (расходы на устройство, изготовление, создание эскизов (рисунков) цветочных композиций, посадку, цветочное оформление, содержание и ремонт цветников, напольных и подвесных вазонов, цветочниц, зеленых насаждений), санитарной рубке, приобретению и утилизации выбывших из эксплуатации малых архитектурных форм и иного имущества.

Мероприятие «Ликвидация движимого и недвижимого имущества» подразумевает реализацию мер по освобождению земельных участков от самовольно установленных объектов движимого имущества, отключению объектов от точек питания, содержанию площадки для размещения перемещаемых объектов, охране объектов на площадке спецхранения, работы по планировке территории для размещения перемещаемых объектов, геодезические и кадастровые работы, передача объектов на утилизацию.

Мероприятие «Благоустройство мест массового отдыха горожан» подразумевает реализацию комплекса мер:

- по ведению работ по благоустройству мест массового отдыха горожан, в том числе созданию эскизов, разработке проектной документации, прохождению государственных и иных экспертиз, геодезических и кадастровых работ, оценке стоимости сервитута и пользованию участками, установке информационных табличек и стенов, технологическому присоединению к электрическим сетям, возмещению потребляемой электроэнергии;

- по содержанию биотуалетов;

- по устройству, восстановлению, обустройству, содержанию, капитальному и текущему ремонту объектов ландшафтной архитектуры;

- по устройству, содержанию, освещению, текущему ремонту, текущему обслуживанию объектов внешнего благоустройства, в том числе разработке проектной документации, технологическому присоединению к электрическим сетям, возмещению потребляемой электроэнергии;

- по оказанию услуг по установке, содержанию и ремонту туалетных модулей, в том числе разработке проектной документации, технологическому присоединению к электрическим сетям, возмещению потребляемой электроэнергии.

Мероприятие «Содержание лесных зон Петропавловск-Камчатского городского округа» подразумевает реализацию комплекса мер по содержанию лесных дорог, по осуществлению санитарно-оздоровительных мероприятий; по изготовлению, ремонту и установке информационных знаков (аншлагов, указателей), по благоустройству зон отдыха, расположенных на территории лесов.

Мероприятие «Организация муниципальных мероприятий (смотры, конкурсы, фестивали, выставки, ярмарки, семинары, круглые столы, соревнования, праздничные мероприятия, гуляния, субботники, учения, чествование, акции, реализация программ и проектов)» подразумевает реализацию комплекса мер по организации праздничных мероприятий в местах массового отдыха.

Мероприятие «Реализация проекта «1000 дворов» подразумевает предоставление субсидий юридическим лицам ((за исключением субсидий государственным (муниципальным) учреждениям), индивидуальным предпринимателям в целях возмещения затрат на благоустройство дворовых территорий многоквартирных домов в Петропавловск-Камчатском городском округе в рамках реализации планов социального развития центров экономического роста субъектов Российской Федерации, входящих в состав Дальневосточного федерального округа.

Перечень объектов, в отношении которых планируется реализация мероприятий задачи 1 подпрограммы 2, устанавливается приказом Управления дорожного хозяйства, транспорта и благоустройства администрации Петропавловск-Камчатского городского округа.

3. Решение задачи 2 подпрограммы 2 по осуществлению деятельности по обращению с животными без владельцев предполагает реализацию мероприятий по организации мероприятий при осуществлении деятельности по обращению с животными без владельцев.

Мероприятие «Организация мероприятий при осуществлении деятельности по обращению с животными без владельцев» подразумевает осуществление государственных полномочий Камчатского края по организации проведения мероприятий, при осуществлении деятельности по обращению с животными без владельцев в Камчатском крае.

4. Решение задачи 3 подпрограммы 2 по обустройству и содержанию мест захоронения, а также организации ритуальных услуг предполагает реализацию следующих мероприятий:

- организация ритуальных услуг и содержание мест захоронения.

Мероприятие «Организация ритуальных услуг и содержание мест захоронения» подразумевает реализацию комплекса мер по организации и содержанию мест захоронения; по организации вывоза тел умерших и погибших граждан Петропавловск-Камчатского городского округа; расходы на обустройство и восстановление воинских захоронений.

5. Решение задачи 1 подпрограммы 3 по обеспечению реализации мероприятий программы предполагает реализацию следующих мероприятий:

- обеспечение реализации муниципальных услуг и функций, в том числе по выполнению государственных полномочий Камчатского края (содержание муниципальных учреждений Петропавловск-Камчатского городского округа);
- уплата налогов, сборов и иных платежей.

Мероприятие «Обеспечение реализации муниципальных услуг и функций, в том числе по выполнению государственных полномочий Камчатского края (содержание муниципальных учреждений городского округа)» подразумевает обеспечение деятельности муниципального казенного учреждения «Служба благоустройства Петропавловск-Камчатского городского округа», в том числе мероприятия по обеспечению сохранности недвижимого и движимого муниципального имущества (в том числе содержание складских помещений), а также организацию проведения дезинфекционных мероприятий по предписаниям соответствующих инстанций.

Мероприятие «Уплата налогов, сборов и иных платежей» подразумевает уплату налога на имущество и прочих налогов, сборов и иных платежей.

6. Решение задачи 1 подпрограммы 4 по развитию комфортной городской среды в рамках реализации регионального проекта «Формирование комфортной городской среды» предполагает реализацию мероприятия «Региональный проект «Формирование комфортной городской среды».

Благоустройство дворовых территорий реализуется путем выполнения минимального (ремонт дворовых проездов, ремонт и устройство тротуаров, пешеходных дорожек, обеспечение освещения дворовых территорий, установка скамеек, урн) и дополнительного (оборудование детских и (или) спортивных площадок, автомобильных парковок, велопарковок, установка малых архитектурных форм, установка и (или) ремонт ограждений (заборов, оград дворовых территорий, палисадников), ремонт и устройство подпорных стен, устройство и укрепление откосов, ремонт смотровых люков, решеток дождеприемников, озеленение территорий, ремонт и (или) устройство ливневой канализации, площадок для установки мусоросборников, ремонт лестниц, расположенных в границах дворовых территорий) перечней работ.

Выполнение работ по благоустройству дворовых территорий многоквартирных домов осуществляется в соответствии с дизайн-проектом, разработанным и утвержденным в соответствии с порядком разработки, обсуждения с заинтересованными лицами и утверждения дизайн-проекта благоустройства дворовых территорий многоквартирных домов, расположенных на территории Петропавловск-Камчатского городского округа, согласно приложению 1 к настоящей Программе, с обязательным финансовым участием заинтересованных лиц и за счет предоставления субсидии в целях возмещения затрат на благоустройство дворовых территорий многоквартирных домов по формированию современной городской среды в соответствии с Порядком, утвержденном постановлением администрации Петропавловск-Камчатского городского округа от 29.03.2018 № 572 «Об утверждении Порядка предоставления субсидий юридическим лицам (за исключением субсидий государственным (муниципальным) учреждениям), индивидуальным предпринимателям в целях возмещения затрат на благоустройство дворовых территорий многоквартирных домов по формированию современной городской среды в Петропавловск-Камчатском городском округе».

Нормативная стоимость (единичные расценки) работ по благоустройству дворовых территорий многоквартирных домов, входящих в состав минимального перечня работ по благоустройству дворовых территорий многоквартирных домов, представлена в таблице:

Виды работ	Единица измерения	Единичные расценки работ, рублей
Минимальный перечень работ по благоустройству дворовых территорий		
Ремонт дворовых проездов	1 кв. метр	6 175
Обеспечение освещения дворовых территорий	1 условная единица отдельно стоящего освещения	36 130
	1 условная единица фасадного освещения	30 267
Установка скамеек	1 шт.	25 041
Установка урн	1 шт.	11 051

Нормативная стоимость (единичные расценки) работ по благоустройству дворовых территорий, входящих в состав дополнительного перечня работ, определяется согласно сметным расчетам.

Финансовое участие заинтересованных лиц в реализации мероприятий по благоустройству дворовой территории:

- в рамках минимального перечня работ 1 % – 15 % от стоимости мероприятия;

- в рамках дополнительного перечня 20 % – 50 % от стоимости мероприятия.

Выполнение работ по благоустройству общественных территорий осуществляется по результатам голосования по отбору общественных территорий. Порядок организации и проведения голосования по отбору общественных территорий регламентирован:

- постановлением администрации Петропавловск-Камчатского городского округа от 29.12.2017 № 3207 «О порядке голосования по отбору общественных территорий Петропавловск-Камчатского городского округа» (действовал в 2018 году);

- постановлением Правительства Камчатского края от 20.03.2019 № 132-П «Об утверждении Порядка организации и проведения голосования по отбору общественных территорий отдельных муниципальных образований в Камчатском крае, подлежащих благоустройству в год, следующий за годом проведения такого голосования, в рамках реализации государственной программы Камчатского края «Формирование современной городской среды в Камчатском крае», утвержденной Постановлением Правительства Камчатского края от 31.08.2017 № 360-П.

Выполнение работ по благоустройству общественных пространств подразумевает:

- выполнение перечня работ, связанного с устройством, восстановлением, обустройством, капитальным ремонтом, в том числе созданием эскизов, разработкой проектной документации, прохождению государственных и иных экспертиз, авторского и технического надзора, проведением геодезических и кадастровых работ, оценке стоимости сервитута и пользование земельными участками, установкой информационных табличек и стенов, технологическим присоединением к электрическим сетям, приобретением и установкой малых архитектурных форм, озеленению;

- реализацию мероприятий по преобразованию отрасли городского хозяйства посредством внедрения цифровых технологий и платформенных решений из перечня мероприятий, предусмотренных методическими рекомендациями по цифровизации городского хозяйства, утверждаемыми Министерством строительства и жилищно-коммунального хозяйства Российской Федерации (подпункт 3 и 4 пункта 2.1. подпрограммы 1 государственной программы Камчатского края «Формирование современной городской среды в Камчатском крае», утвержденной Постановлением Правительства Камчатского края от 31.08.2017 № 360-П), в том числе осуществление организации постоянного видеонаблюдения с использованием систем видеонаблюдения и энергоэффективного городского освещения;

- создание комфортной городской среды в малых городах и исторических поселениях – победителях Всероссийского конкурса лучших проектов создания комфортной городской среды в малых городах и исторических поселениях. Предусматривается реализация мероприятий или комплекса мероприятий по благоустройству одной или нескольких взаимосвязанных территорий общего пользования (общественных территорий) различного функционального назначения (площадей, набережных, улиц, пешеходных зон, скверов, парков и иных территорий), в том числе мероприятий по созданию и восстановлению дорожных покрытий, озеленению, созданию и размещению малых архитектурных форм, восстановлению или улучшению фасадов, созданию инфраструктуры, обслуживающей общественное пространство, направленных на улучшение архитектурного облика, повышение уровня санитарно-эпидемиологического и экологического благополучия жителей в малых городах и исторических поселениях, финансируемых за счет средств межбюджетных трансфертов из федерального бюджета в соответствии с Постановлением Правительства Российской Федерации от 07.03.2018 № 237 «Об утверждении правил предоставления средств государственной поддержки из федерального бюджета бюджетам субъектов Российской Федерации для поощрения муниципальных образований – победителей Всероссийского конкурса лучших проектов создания комфортной городской среды в малых городах и исторических поселениях».

Выполнение работ по благоустройству дворовых и общественных пространств осуществляется при соблюдении заинтересованными лицами требований, установленных порядком и сроками представления предложений граждан и организаций к муниципальной программе «Формирование современной городской среды в Петропавловск-Камчатском городском округе», утвержденным Постановлением администрации Петропавловск-Камчатского городского округа от 26.09.2017 № 2410, с учетом рекомендаций муниципальной общественной комиссии для организации общественного обсуждения проекта муниципальной программы «Формирование современной городской среды в Петропавловск-Камчатском городском округе», а также в пределах ресурсного обеспечения муниципальной программы на текущий год и плановый период.

Адресный перечень общественных пространств, нуждающихся в благоустройстве в рамках реализации подпрограммы 4, указан в приложении 2 к настоящей Программе.

Адресный перечень дворовых территорий, нуждающихся в благоустройстве, указан в приложении 3 к настоящей Программе.

Исключению из адресного перечня подлежат после одобрения межведомственной комиссией Камчатского края по обеспечению реализации регионального проекта «Формирование комфортной городской среды», утвержденной распоряжением Губернатора Камчатского края от 06.01.2021 № 11-р:

- дворовые и общественные территории, расположенные вблизи многоквартирных домов, физический износ основных конструктивных элементов (крыша, стены, фундамент) которых превышает 70 процентов, а также территории, которые планируются к изъятию для муниципальных или государственных нужд в соответствии с генеральным планом Петропавловск-Камчатского городского округа;

- дворовые территории собственники помещений многоквартирных домов которых приняли решение об отказе от благоустройства дворовой территории в рамках реализации соответствующей программы или не приняли решения о благоустройстве дворовой территории в сроки, установленные Программой.

Ожидаемый результат реализации мероприятий – повышение уровня благоустройства дворовых территорий и общественных пространств Петропавловск-Камчатского городского округа, установленных по результатам отбора, том числе в виде предусмотренных Стратегией социально-экономического развития Петропавловск-Камчатского городского округа на период до 2030 года, утвержденной Решением городской Думы Петропавловск-Камчатского городского округа от 08.11.2019 № 206-нд, показателей:

- количество обустроенных рекреационных зон (парков, скверов) на территории микрорайонов города – 8 единиц;

- доля микрорайонов, имеющих рекреационную зону (парк, сквер – для застроенных территорий) в соответствии с нормами градостроительного проектирования, в общем числе микрорайонов города – 67 процентов.

Адресный перечень объектов недвижимого имущества (включая объекты незавершенного строительства) и земельных участков, находящихся в собственности (пользовании) юридических лиц и индивидуальных предпринимателей, которые подлежат благоустройству не позднее 2024 года за счет средств указанных лиц в соответствии с требованиями утвержденных в Петропавловск-камчатском городском округе правил благоустройства территории, указан в приложении 4 к настоящей Программе.

Мероприятия по благоустройству индивидуальных жилых домов и земельных участков, предоставленных для их размещения, осуществляются за счет средств собственников по результатам инвентаризации уровня благоустройства указанных участков путем заключения соглашений с собственниками (пользователями) указанных домов (собственниками (землепользователями) земельных участков) об их благоустройстве в соответствии с требованиями утвержденных правил благоустройства территории Петропавловск-Камчатского городского округа.

Мероприятиями по инвентаризации уровня благоустройства индивидуальных жилых домов и земельных участков, предоставленных для их размещения, являются:

- информирование жителей о проведении на территории инвентаризации уровня благоустройства индивидуальных жилых домов и земельных участков, предоставленных для их размещения, в целях реализации федерального проекта «Формирование комфортной городской среды» национального проекта «Жилье и городская среда» и Программы с указанием даты и времени окончания инвентаризации, даты и времени актуализации информации;

- инвентаризация, сбор и анализ данных, полученных в ходе инвентаризации, уровня благоустройства индивидуальных жилых домов и земельных участков, предоставленных для их размещения;

- подготовка сводного перечня уровня благоустройства индивидуальных жилых домов и земельных участков, предоставленных для их размещения;

- информирование собственников (пользователей) индивидуальных жилых домов и собственников (землепользователей) земельных участков указанных домов о необходимости заключить соглашение о благоустройстве индивидуальных жилых домов и земельных участков указанных домов в соответствии

с требованиями правил благоустройства и санитарного содержания территории муниципального образования.

Объемы финансирования муниципальной программы представлены в Таблице 2.

Основные показатели эффективности реализации мероприятий муниципальной программы в процессе получения планируемых результатов представлены в Таблице 3.

План реализации муниципальной программы представлен в Таблице 4.

**Приложения 2–6 к Постановлению администрации Петропавловск-Камчатского городского округа от 15.12.2022 № 2733 опубликованы в сетевом издании «Официальный сайт администрации Петропавловск-Камчатского городского округа» по адресу [pkgo.ru](http://pkgo.ru)**

АДМИНИСТРАЦИЯ  
ПЕТРОПАВЛОВСК-КАМЧАТСКОГО ГОРОДСКОГО ОКРУГА

## ПОСТАНОВЛЕНИЕ

15.12.2022 г. № 2734

### **О внесении изменений в постановление администрации Петропавловск-Камчатского городского округа от 14.09.2021 № 2005 «Об утверждении муниципальной программы «Развитие образования в Петропавловск-Камчатском городском округе»**

В соответствии с Решением Городской Думы Петропавловск-Камчатского городского округа от 23.11.2022 № 12-нд «О внесении изменений в Решение Городской Думы Петропавловск-Камчатского городского округа от 26.11.2021 № 424-нд «О бюджете Петропавловск-Камчатского городского округа на 2022 год и плановый период 2023-2024 годов», в соответствии с пунктом 4.1 Порядка разработки и реализации муниципальных программ Петропавловск-Камчатского городского округа, утвержденного постановлением администрации Петропавловск-Камчатского городского округа от 12.08.2021 № 1765,

ПОСТАНОВЛЯЮ:

1. Внести в муниципальную программу «Развитие образования в Петропавловск-Камчатском городском округе», утвержденную постановлением администрации Петропавловск-Камчатского городского округа от 14.09.2021 № 2005, следующие изменения:

1.1 строку девятую таблицы 1 изложить в следующей редакции:

<b>«Объемы финансирования Программы</b>	Всего 39 314 878,28383 тысяч рублей (далее тыс. руб.), в том числе: бюджет Петропавловск-Камчатского городского округа – 15 470 453,08191 тыс. руб.; краевой бюджет – 23 163 407,33892 тыс. руб.; федеральный бюджет – 681 017,86300 тыс. руб.»;
---	---

1.2 таблицу 2 изложить в редакции согласно приложению 1 к настоящему постановлению;

1.3 таблицу 3 изложить в редакции согласно приложению 2 к настоящему постановлению;

1.4 таблицу 4 изложить в редакции согласно приложению 3 к настоящему постановлению.

2. Управлению делами администрации Петропавловск-Камчатского городского округа опубликовать настоящее постановление в газете «Град Петра и Павла» и разместить на официальном сайте администрации Петропавловск-Камчатского городского округа в информационно-телекоммуникационной сети «Интернет».

3. Настоящее постановление вступает в силу после дня его официального опубликования.

4. Контроль за исполнением настоящего постановления возложить на начальника Управления образования администрации Петропавловск-Камчатского городского округа.

**Глава  
Петропавловск-Камчатского городского округа  
К.В. Брызгин**

**Приложения 1–3 к Постановлению администрации Петропавловск-Камчатского городского округа от 15.12.2022 № 2734 опубликованы в сетевом издании «Официальный сайт администрации Петропавловск-Камчатского городского округа» по адресу [pkgo.ru](http://pkgo.ru)**

АДМИНИСТРАЦИЯ  
ПЕТРОПАВЛОВСК-КАМЧАТСКОГО ГОРОДСКОГО ОКРУГА

## ПОСТАНОВЛЕНИЕ

От 15.12.2022 г. № 2735

### **О внесении изменений в постановление администрации Петропавловск-Камчатского городского округа от 13.10.2016 № 1985 «Об утверждении муниципальной программы «Обеспечение доступным и комфортным жильем жителей Петропавловск-Камчатского городского округа»**

В соответствии с Решением Городской Думы Петропавловск-Камчатского городского округа от 23.11.2022 12-нд «О внесении изменений в Решение Городской Думы Петропавловск-Камчатского городского округа от 26.11.2021



№ 424-нд «О бюджете Петропавловск-Камчатского городского округа на 2022 год и плановый период 2023-2024 годов», пунктом 4.1 Порядка разработки и реализации муниципальных программ Петропавловск-Камчатского городского округа, утвержденного постановлением администрации Петропавловск-Камчатского городского округа от 12.08.2021 № 1765, ПОСТАНОВЛЯЮ:

1. Внести в муниципальную программу «Обеспечение доступным и комфортным жильем жителей Петропавловск-Камчатского городского округа», утвержденную постановлением администрации Петропавловск-Камчатского городского округа от 13.10.2016 № 1985 (далее – муниципальная программа), следующие изменения:

1.1 строку девятую паспорта муниципальной программы изложить в следующей редакции:

<b>«Объемы и источники финансирования Программы»</b>	Общий объем финансирования Программы составляет 4 687 256,45445 тысяч рублей (далее – тыс. рублей), в том числе: - федеральный бюджет – 269 716,74855 тыс. рублей; - краевой бюджет – 1 615 539,38783 тыс. рублей; - бюджет Петропавловск-Камчатского городского округа – 2 124 902,54916 тыс. рублей; - средства Фонда содействия реформированию жилищно-коммунального хозяйства – 677 097,76891 тыс. рублей.;
--	---

- 1.2 таблицу 2 изложить в редакции согласно приложению 1;  
1.3 таблицу 3 изложить в редакции согласно приложению 2;  
1.4 таблицу 4 изложить в редакции согласно приложению 3;

2. Управлению делами администрации Петропавловск-Камчатского городского округа опубликовать настоящее постановление в газете «Град Петра и Павла» и разместить на официальном сайте администрации Петропавловск-Камчатского городского округа в информационно-телекоммуникационной сети «Интернет».

3. Настоящее постановление вступает в силу после дня его официального опубликования.

4. Контроль за исполнением настоящего постановления возложить на руководителя Управления коммунального хозяйства и жилищного фонда администрации Петропавловск-Камчатского городского округа.

*Глава  
Петропавловск-Камчатского городского округа  
К.В. Брызгин*

Приложения 1–3 к Постановлению администрации  
Петропавловск-Камчатского городского округа от 15.12.2022  
№ 2735 опубликованы в сетевом издании «Официальный сайт  
администрации Петропавловск-Камчатского городского округа»  
по адресу [pkgo.ru](http://pkgo.ru)

АДМИНИСТРАЦИЯ  
ПЕТРОПАВЛОВСК-КАМЧАТСКОГО ГОРОДСКОГО ОКРУГА  
**ПОСТАНОВЛЕНИЕ**

15.12.2022 г. № 2736

**О внесении изменений в постановление администрации Петропавловск-Камчатского городского округа от 12.10.2016 № 1981 «Об утверждении муниципальной программы «Создание условий для развития культуры, спорта и молодежной политики в Петропавловск-Камчатском городском округе»**

В соответствии с Решением Городской Думы Петропавловск-Камчатского городского округа от 23.11.2022 № 12-нд «О внесении изменений в Решение Городской Думы Петропавловск-Камчатского городского округа от 26.11.2021 № 424-нд «О бюджете Петропавловск-Камчатского городского округа на 2022 год и плановый период 2023-2024 годов», пунктом 4.1 Порядка разработки и реализации муниципальных программ Петропавловск-Камчатского городского округа, утвержденного постановлением администрации Петропавловск-Камчатского городского округа от 12.08.2021 № 1765, ПОСТАНОВЛЯЮ:

1. Внести в муниципальную программу «Создание условий для развития культуры, спорта и молодежной политики в Петропавловск-Камчатском городском округе», утвержденную постановлением администрации Петропавловск-Камчатского городского округа от 12.10.2016 № 1981, следующие изменения:

- 1.1 таблицу 1 изложить в редакции согласно приложению 1;  
1.2 таблицу 2 изложить в редакции согласно приложению 2;  
1.3 таблицу 3 изложить в редакции согласно приложению 3;  
1.4 таблицу 4 изложить в редакции согласно приложению 4.

2. Управлению делами администрации Петропавловск-Камчатского городского округа опубликовать настоящее постановление в газете «Град Петра и Павла» и разместить на официальном сайте администрации Петропавловск-Камчатского городского округа в информационно-телекоммуникационной сети «Интернет».

3. Настоящее постановление вступает в силу после дня его официального опубликования.

4. Контроль за исполнением настоящего постановления возложить на начальника Управления культуры, спорта и молодежной политики администрации Петропавловск-Камчатского городского округа.

*Глава  
Петропавловск-Камчатского городского округа  
К.В. Брызгин*

Приложение 1  
к постановлению администрации  
Петропавловск-Камчатского  
городского округа  
от 15.12.2022 № 2736

Таблица 1

**Паспорт муниципальной программы  
«Создание условий для развития культуры,  
спорта и молодежной политики  
в Петропавловск-Камчатском  
городском округе»**

<b>Ответственный исполнитель Программы</b>	Официальное полное наименование: Управление культуры, спорта и молодежной политики администрации Петропавловск-Камчатского городского округа – муниципальное учреждение; официальное сокращенное наименование: Управление культуры, спорта и молодежной политики.
<b>Разработчик Программы</b>	Официальное полное наименование: Управление культуры, спорта и молодежной политики администрации Петропавловск-Камчатского городского округа – муниципальное учреждение; официальное сокращенное наименование: Управление культуры, спорта и молодежной политики.
<b>Главные распорядители бюджетных средств Программы</b>	1. Официальное полное наименование: Управление культуры, спорта и молодежной политики администрации Петропавловск-Камчатского городского округа – муниципальное учреждение; официальное сокращенное наименование: Управление культуры, спорта и молодежной политики. 2. Официальное полное наименование: Управление дорожного хозяйства, транспорта и благоустройства администрации Петропавловск-Камчатского городского округа – муниципальное учреждение; официальное сокращенное наименование: Управление дорожного хозяйства, транспорта и благоустройства. 3. Официальное полное наименование: Управление архитектуры и градостроительства администрации Петропавловск-Камчатского городского округа – муниципальное учреждение; официальное сокращенное наименование: Управление архитектуры и градостроительства администрации городского округа.
<b>Исполнители Программы</b>	1. Управление культуры, спорта и молодежной политики. 2. Муниципальные учреждения Петропавловск-Камчатского городского округа. 3. Управление дорожного хозяйства, транспорта и благоустройства. 4. Управление архитектуры и градостроительства администрации городского округа.
<b>Стратегическая цель Программы</b>	Обеспечение населения развитой инфраструктурой для повышения уровня личностной и общественной культуры, создание условий для формирования человека, обладающего устойчивой системой ценностей, владеющего качественными компетенциями и навыками, способствует его личной, профессиональной и творческой самореализации. Создание условий для развития физической культуры и спорта, эффективной молодежной политики.
<b>Подпрограммы</b>	1. Подпрограмма 1: «Создание условий для сохранения и развития культуры в Петропавловск-Камчатском городском округе»; 2. Подпрограмма 2: «Молодежь Петропавловск-Камчатского городского округа»; 3. Подпрограмма 3: «Развитие физической культуры и спорта в Петропавловск-Камчатском городском округе»; 4. Подпрограмма 4: «Обеспечение реализации муниципальной программы»; 5. Подпрограмма 5: «Обеспечение реализации региональных проектов Камчатского края в Петропавловск-Камчатском городском округе».
<b>Задачи</b>	1. Создание условий для развития духовного потенциала, самодетельного творчества населения Петропавловск-Камчатского городского округа, в том числе системы художественно-эстетического образования детей и библиотечного обслуживания в Петропавловск-Камчатском городском округе; 2. Формирование гражданско-патриотической, творческой и социальной активности, информирование молодежи, поддержка общественных организаций и объединений; 3. Содействие молодежи при выборе профессии и вступлении в трудовую жизнь, создание условий для трудоустройства несовершеннолетних; 4. Популяризация здорового образа жизни и привлечение жителей к занятиям физической культурой и спортом, обеспечение организации и проведения спортивных мероприятий на территории Петропавловск-Камчатского городского округа; 5. Обеспечение реализации мероприятий муниципальной программы.
<b>Сроки реализации Программы</b>	2019 – 2025 годы.
<b>Объемы финансирования Программы</b>	Всего 4 885 988,37898 тысяч рублей, в том числе: - бюджет Петропавловск-Камчатского городского округа – 3 814 843,36185 тысяч рублей; - краевой бюджет – 1 053 443,54733 тысяч рублей; - федеральный бюджет – 17 701,46980 тысяч рублей.

<b>Ожидаемые результаты реализации Программы</b>	<ol style="list-style-type: none"> <li>1. Повышение и сохранение высокого уровня удовлетворенности услугами муниципальных учреждений культуры, спорта и молодежной политики, а также учреждений дополнительного образования детей Петропавловск-Камчатского городского округа;</li> <li>2. Создание, сохранение, улучшение внешнего облика объектов историко-культурного наследия, расположенных на территории Петропавловск-Камчатского городского округа;</li> <li>3. Повышение уровня удовлетворенности молодежи услугами Муниципального автономного учреждения «Молодежный центр Петропавловск-Камчатского городского округа»; обеспечение равных возможностей общественных молодежных организаций, отдельных молодежных инициатив при проведении программных мероприятий и конкурса проектов и программ;</li> <li>4. Обеспечение временного трудоустройства несовершеннолетних на дополнительных рабочих местах;</li> <li>5. Привлечение населения к здоровому образу жизни путем увеличения количества жителей Петропавловск-Камчатского городского округа несовершеннолетних и молодежи, вовлеченных в занятия физической культурой и спортом, в том числе для профилактики правонарушений в молодежной среде.</li> </ol>
--	--

Приложения 2–4 к Постановлению администрации Петропавловск-Камчатского городского округа от 15.12.2022 № 2736 опубликованы в сетевом издании «Официальный сайт администрации Петропавловск-Камчатского городского округа» по адресу [pkgo.ru](http://pkgo.ru)

## СООБЩЕНИЕ

**о планируемом установлении публичного сервитута в целях размещения (эксплуатация) неотъемлемых частей линейного объекта системы теплоснабжения**

1. Наименование уполномоченного органа, которым рассматривается ходатайство об установлении публичного сервитута	Администрация Петропавловск-Камчатского городского округа в лице Управления имущественных и земельных отношений администрации Петропавловск-Камчатского городского округа (далее – Управление)
2. Цель установления публичного сервитута	Эксплуатация существующих сетей теплоснабжения: сооружение тепловые сети 1 контура до здания ЦТП-5, в/г № 1 «Петропавловск», протяженностью 110 м, с кадастровым номером 41:01:0010125:1825 – в пределах границ охранной зоны.
3. Адрес или иное описание местоположения земельного участка (участков), в отношении которого (которых) испрашивается публичный сервитут	- земельный участок с кадастровым номером 41:01:0010125:259 местоположение установлено относительно ориентира, расположенного в границах участка. Ориентир жилой дом. Почтовый адрес ориентира: Камчатский край, г. Петропавловск-Камчатский, ул. Пограничная, д. 33; - земельный участок с кадастровым номером 41:01:0010125:296, местоположение: Камчатский край, г. Петропавловск-Камчатский пер. Госпитальный, на земельном участке расположено сооружение тепломагистраль № 3;
4. Адрес, по которому заинтересованные лица могут ознакомиться с поступившим ходатайством и прилагаемым к нему описанием местоположения границ публичного сервитута, подать заявления об учете их прав на земельные участки, а также срок подачи указанных заявлений, время приема заинтересованных лиц для ознакомления с поступившим ходатайством об установлении публичного сервитута	Заинтересованные лица могут ознакомиться с поступившим ходатайством об установлении публичного сервитута и прилагаемым к нему описанием местоположения границ публичного сервитута по адресу: г. Петропавловск-Камчатский, ул. Ленинская, д. 12, здание Администрации ПКГО, каб. 454. Приемное время: понедельник – четверг с 09.00 до 17.30, пятница с 09.00 до 16.00, перерыв с 13.00 до 14.00 часов Правообладатели земельных участков, в отношении которых испрашивается публичный сервитут, если их права не зарегистрированы в Едином государственном реестре недвижимости, могут подать заявление в Управление об учете их прав (обременения права) на земельные участки с приложением копий документов, подтверждающих эти права (обременения прав), в течение тридцати дней со дня опубликования сообщения о возможном установлении публичного сервитута
5. Официальные сайты в информационно-телекоммуникационной сети «Интернет», на которых размещается сообщение о поступившем ходатайстве	<a href="http://www.pkgo.ru/">http://www.pkgo.ru/</a> в разделе «Объявления»
7. Официальные сайты в информационно-телекоммуникационной сети «Интернет», на которых размещена документация по планировке территории	Официальный сайт администрации Петропавловск-Камчатского городского округа в информационно-телекоммуникационной сети «Интернет», по адресу: <a href="http://www.pkgo.ru/">http://www.pkgo.ru/</a> в разделе «Градостроительство» вкладка «утвержденные проекты»
8. Описание местоположение границ публичного сервитута размещены в формате xml в облачном хранилище по ссылке:	<a href="https://disk.yandex.ru/d/_PxoEZByWRh6ow">https://disk.yandex.ru/d/_PxoEZByWRh6ow</a>

## СООБЩЕНИЕ

**о планируемом изъятии земельного участка для муниципальных нужд**

Управление имущественных и земельных отношений администрации Петропавловск-Камчатского городского округа в соответствии со статьей 56.5 Земельного кодекса Российской Федерации осуществляет выявление лиц, земельного участка которых подлежит изъятию для муниципальных нужд.

Цель изъятия земельного участка для муниципальных нужд: Снос (демонтаж) аварийного многоквартирного жилого дома, в соответствии с распоряжением администрации Петропавловск-Камчатского городского округа от 25.11.2022 № 158-р «О признании многоквартирного дома № 77 по улице Виллюйская аварийным и подлежащим сносу».

Кадастровый номер земельного участка, который подлежит изъятию, его адрес или описание местоположения:

- земельный участок, находящийся в общей долевой собственности собственников жилых помещений многоквартирного дома № 77 по улице Виллюйская, кадастровый номер 41:01:0010117:10144, площадью 2671 кв. м, местоположение: Камчатский край, г. Петропавловск-Камчатский, ул. Виллюйская, 77, категория земель: земли населенных пунктов, разрешенное использование: земельные участки многоквартирных жилых домов;

- нежилое помещение, с кадастровым номером 41:01:0010117:7599 площадью 168.5 квадратных метров, расположенном в жилом доме по адресу: город Петропавловск-Камчатский, улица Виллюйская, дом № 77.

Адрес, по которому заинтересованные лица могут получить информацию о предполагаемом изъятии земельного участка для муниципальных нужд: город Петропавловск-Камчатский, улица Ленинская, дом 12, кабинет 454 телефон 303-100 (доб. 2140, 2141) с 9-00 до 13-00, 14-00 до 17-00, кроме пятницы Управление имущественных и земельных отношений администрации Петропавловск-Камчатского городского округа.

Подать заявления об учете прав на земельный участок и иные объекты недвижимого имущества (с приложением копий документов, подтверждающих эти права).

Срок подачи указанных заявлений: в течение 60 дней со дня опубликования сообщения о планируемом изъятии земельного участка для муниципальных нужд – до 16 февраля 2022 года включительно, по адресу: город Петропавловск-Камчатский, улица Ленинская, дом 12, кабинет 454 телефон 303-100 (доб. 2140, 2141) с 9-00 до 13-00, 14-00 до 17-00, Управление имущественных и земельных отношений администрации Петропавловск-Камчатского городского округа.

Официальные сайты в информационно-телекоммуникационной сети «Интернет», на которых размещается сообщение о планируемом изъятии земельного участка для муниципальных нужд: газета «Град Петра и Павла», официальный сайт администрации Петропавловск-Камчатского городского округа в сети Интернет по адресу: <http://www.pkgo.ru/>.

## О НАДЗОРНОЙ ДЕЯТЕЛЬНОСТИ прокуратуры города Петропавловска-Камчатского в сфере противодействия коррупции

Противодействие коррупции занимает одно из приоритетных направлений государственной политики и является одной из важнейших функций органов прокуратуры Российской Федерации.

Предусмотренные законом в рамках прокурорского надзора полномочия позволяют эффективно выявлять нарушения положений законодательства о противодействии коррупции, предотвращать их повторение в будущем, давать оценку с позиций законодательства об административных правонарушениях и уголовного закона, предотвращать такие нарушения, применением комплекса мер прокурорского реагирования.

В истекшем периоде 2022 года прокуратурой города выявлено более ста пятидесяти нарушений антикоррупционного законодательства, допущенных должностными лицами органов местного самоуправления, учреждений и организаций, юридическими лицами.

С целью их устранения внесено более тридцати представлений об устранении нарушений, по постановлению о возбуждении дела об административном правонарушении к административной ответственности с назначением штрафа привлечено 16 лиц, в органы предварительного расследования направлено 4 материала проверки на основании которых возбуждены уголовные дела.

К примеру, в ходе одной из проведенных проверок установлено, что после увольнения с государственной службы сотрудник правоохранительных органов трудоустроился в коммерческую организацию, вопреки требованиям закона не уведомив нового работодателя о прохождении государственной службы и своем статусе государственного служащего.

Такое нарушение действующим законодательством трактуется как грубое неисполнение антикоррупционных обязанностей и является безусловным основанием для прекращения трудовых отношений.

В связи с этим, прокуратурой города внесено представление об устранении нарушений, по результатам рассмотрения которого новым работодателем бывшего государственного служащего принято решение о прекращении с ним трудовых отношений.

Помимо несоблюдения обязанностей в области противодействия коррупции, прокуратурой города выявлялись также и факты коррупционных деяний.

Так, по результатам проверки установлен факт взяточничества сотрудника полиции, что стало поводом внесению в адрес руководителя соответствующего органа внутренних дел представления об устранении нарушений, по результатам рассмотрения которого принято решение об увольнении этого сотрудника.

Кроме того, материалы проверки направлены в органы предварительного расследования и на их основании возбуждено уголовное дело, которое расследовано, направлено в суд и в отношении бывшего сотрудника правоохраны постановлен обвинительный приговор с назначением наказания в виде реального лишения свободы.

Кроме того, по результатам анализа состояния закупочной деятельности в одном из учреждений прокурор установил, что ее ведение без пересмотра подхода к способам определения поставщиков приведет к нарушению требований закона, являющимся административным правонарушением.

С целью предотвращения негативного развития ситуации руководитель учреждения был предостережен о недопустимости нарушений.

С учетом не снижаемой актуальности вопросов противодействия коррупции прокуратурой города работа в данной сфере продолжается.

**Прокурор города  
старший советник юстиции  
Е.Л. Беляев**

АДМИНИСТРАЦИЯ  
ПЕТРОПАВЛОВСК-КАМЧАТСКОГО ГОРОДСКОГО ОКРУГА

## ПОСТАНОВЛЕНИЕ

15.12.2022 № 2726

### О внесении изменения в постановление администрации Петропавловск-Камчатского городского округа от 10.12.2021 № 2623 «Об утверждении перечня инвестиционных объектов Петропавловск-Камчатского городского округа на 2022 год, плановый период 2023-2024 годов и прогнозный период 2025-2027 годов»

В соответствии с протоколом согласительной комиссии по отбору инвестиционных проектов при рабочей группе по вопросам разработки и реализации муниципальных программ Петропавловск-Камчатского городского округа от 05.12.2022 № 8, поступившими уведомлениями от Министерства финансов Камчатского края, на основании пункта 2.24 Порядка принятия и исполнения решений о подготовке и реализации, предоставлении бюджетных инвестиций и субсидий на осуществление капитальных вложений в объекты капитального

строительства и приобретение объектов недвижимого имущества за счет средств бюджета Петропавловск-Камчатского городского округа, утвержденного постановлением администрации Петропавловск-Камчатского городского округа от 03.09.2015 № 2108

ПОСТАНОВЛЯЮ:

1. Внести в перечень инвестиционных объектов Петропавловск-Камчатского городского округа на 2022 год, плановый период 2023-2024 годов и прогнозный период 2025-2027 годов, утвержденный постановлением администрации Петро-

павловск-Камчатского городского округа от 10.12.2021 № 2623, изменение, изложив его в редакции согласно приложению.

2. Управлению делами администрации Петропавловск-Камчатского городского округа опубликовать настоящее постановление в газете «Град Петра и Павла» и разместить на официальном сайте администрации Петропавловск-Камчатского городского округа в информационно-телекоммуникационной сети «Интернет».

3. Настоящее постановление вступа-

ет в силу после дня его официального опубликования.

4. Контроль за исполнением настоящего постановления возложить на заместителя Главы администрации Петропавловск-Камчатского городского округа – начальника Управления экономического развития и предпринимательства администрации Петропавловск-Камчатского городского округа.

Глава  
Петропавловск-Камчатского  
городского округа  
К.В. Брызгин

Приложение  
к постановлению администрации  
Петропавловск-Камчатского  
городского округа  
от 15.12.2022 № 2726

### Перечень инвестиционных объектов Петропавловск-Камчатского городского округа на 2022 год, плановый период 2023-2024 годов и прогнозный период 2025-2027 годов

тыс. рублей

№ п/п	Наименование объекта капитального строительства (объекта недвижимого имущества)	Направление инвестирования	Утвержденное финансирование		Срок ввода в эксплуатацию	Сметная (предполагаемая) стоимость объекта	Основные характеристики объекта	Главный распорядитель средств бюджета городского округа	Муниципальный заказчик, концедент, публичный партнер
			2022	2023					
	Год	2022	2023	2024	2025	2026	2027		
	Итого	1 589 519.82797	767 918.82424	177 166.40000	0.00000	0.00000	0.00000		
	Федеральный бюджет	213 296.75000	13 084.60000	13 084.60000	0.00000	0.00000	0.00000		
	Краевой бюджет	247 797.61854	547 270.40000	164 081.80000	0.00000	0.00000	0.00000		
	средства государственной корпорации – Фонда содействия реформированию жилищно-коммунального хозяйства	553 591.66168	0.00000	0.00000	0.00000	0.00000	0.00000		
	Бюджет городского округа	574 833.79775	207 563.82424	0.00000	0.00000	0.00000	0.00000		
1	Объект культурного наследия регионального значения «Дом № 4 по ул. Красинцев в г. Петропавловске-Камчатском»	Сохранение объекта культурного наследия (ремонт, реставрация, приспособление для современного использования, реконструкция)	Пункт 18 части 1 статьи 16 Федерального закона от 06.10.2003 № ФЗ-131 «Об общих принципах организации местного самоуправления в Российской Федерации» «сохранение, использование и популяризация объектов культурного наследия (памятников истории и культуры), находящихся в собственности муниципального, городского округа, охрана объектов культурного наследия (памятников истории и культуры) местного (муниципального) значения, расположенных на территории муниципального, городского округа»	2025 год	65 604.50000	Сохранение объекта культурного наследия регионального значения и приспособление для современного использования. Площадь земельного участка – 657,7 м2. Количество этажей – 2. Общая площадь здания – 328,6 м2. Объем здания – 1400 м3. Объем фасадов – 550 м2	Управление архитектуры и градостроительства администрации Петропавловск-Камчатского городского округа – муниципальное учреждение	МКУ «Управление капитального строительства и ремонта»	
	Год	2022	2023	2024	2025	2026	2027		
	Общий (предельный) объем инвестиций, в том числе по видам расходов:	0.00000	9 329.92763	0.00000	0.00000	0.00000	0.00000		
	строительно-монтажные работы	0.00000	319.39368	0.00000	0.00000	0.00000	0.00000		
	авторский надзор	0.00000	0.00000	0.00000	0.00000	0.00000	0.00000		
	разработка научно-проектной и сметной документации	0.00000	7 498.33395	0.00000	0.00000	0.00000	0.00000		
	государственная экспертиза проектно-сметной документации	0.00000	1 512.20000	0.00000	0.00000	0.00000	0.00000		
	проектно-сметная документация	0.00000	0.00000	0.00000	0.00000	0.00000	0.00000		
	ремонт, реставрация, приспособление для современного использования, реконструкция	0.00000	0.00000	0.00000	0.00000	0.00000	0.00000		
	Общий (предельный) объем инвестиций, в том числе по источникам финансирования:	0.00000	9 329.92763	0.00000	0.00000	0.00000	0.00000		

№ п/п	Наименование объекта капитального строительства (объекта недвижимого имущества)	Направление инвестирования	Утвержденное финансирование	Срок ввода в эксплуатацию	Сметная (предполагаемая) стоимость объекта	Основные характеристики объекта	Главный распорядитель средств бюджета городского округа	Муниципальный заказчик, концедент, публичный партнер
	краевой бюджет	0.00000	0.00000	0.00000	0.00000	0.00000	0.00000	
	бюджет городского округа	0.00000	9 329.92763	0.00000	0.00000	0.00000	0.00000	
2	Объект культурного наследия регионального значения «Дом № 13 по ул. Красинцев в г. Петропавловске-Камчатском»	Сохранение объекта культурного наследия (ремонт, реставрация, приспособление для современного использования, реконструкция)	Пункт 18 части 1 статьи 16 Федерального закона от 06.10.2003 № ФЗ-131 «Об общих принципах организации местного самоуправления в Российской Федерации» «сохранение, использование и популяризация объектов культурного наследия (памятников истории и культуры), находящихся в собственности муниципального, городского округа, охрана объектов культурного наследия (памятников истории и культуры) местного (муниципального) значения, расположенных на территории муниципального, городского округа»	2023 год	88 041.28000	Сохранение объекта культурного наследия регионального значения и приспособление для современного использования площадью 348,8 м <sup>2</sup> , количество этажей – 2.	Управление архитектуры и градостроительства администрации Петропавловск-Камчатского городского округа – муниципальное учреждение	МКУ «Управление капитального строительства и ремонта»
	Год	<b>2022</b>	<b>2023</b>	<b>2024</b>	<b>2025</b>	<b>2026</b>	<b>2027</b>	
	Общий (предельный) объем инвестиций, в том числе по видам расходов:	<b>0.00000</b>	<b>507.00521</b>	<b>0.00000</b>	<b>0.00000</b>	<b>0.00000</b>	<b>0.00000</b>	
	строительно-монтажные работы	0.00000	507.00521	0.00000	0.00000	0.00000	0.00000	
	Общий (предельный) объем инвестиций, в том числе по источникам финансирования:	<b>0.00000</b>	<b>507.00521</b>	<b>0.00000</b>	<b>0.00000</b>	<b>0.00000</b>	<b>0.00000</b>	
	краевой бюджет	0.00000	0.00000	0.00000	0.00000	0.00000	0.00000	
	бюджет городского округа	0.00000	507.00521	0.00000	0.00000	0.00000	0.00000	
3	Тепловые сети в рамках перевода многоквартирных жилых домов на централизованное горячее водоснабжение на объекте «Сооружение тепловые сети первого и второго контура от ЦТП-321» к жилым домам № 2, 4 по улице Кирдищева, к жилому дому № 1 (корпусы №№ 1, 2), по улице Николаевой-Терешковой В.В., к жилому дому № 27 по проспекту Циолковского в городе Петропавловске-Камчатском	реконструкция, в том числе проектные работы и прохождение государственной экспертизы в рамках перевода жилых домов на централизованное горячее водоснабжение	Пункт 4 части 1 статьи 16 Федерального закона от 06.10.2003 № 131-ФЗ «Об общих принципах организации местного самоуправления в Российской Федерации» – организация в границах городского округа электро-, тепло-, газо- и водоснабжения населения топливом в пределах полномочий, установленных законодательством Российской Федерации	2025 год	бюджет определена ПСД	Подключение (перевод) 4 многоквартирных домов в г. Петропавловске-Камчатском к системам централизованного водоснабжения с отдельными сетями (плановое).	Управление коммунального хозяйства и жилищного фонда администрации Петропавловск-Камчатского городского округа – муниципальное учреждение	Управление коммунального хозяйства и жилищного фонда администрации Петропавловск-Камчатского городского округа – муниципальное учреждение
	Год	<b>2022</b>	<b>2023</b>	<b>2024</b>	<b>2025</b>	<b>2026</b>	<b>2027</b>	
	Общий (предельный) объем инвестиций, в том числе по видам расходов:	<b>0.00000</b>	<b>0.00000</b>	<b>0.00000</b>	<b>0.00000</b>	<b>0.00000</b>	<b>0.00000</b>	
	проектно-сметная документация	0.00000	0.00000	0.00000	0.00000	0.00000	0.00000	
	государственная экспертиза проектно-сметной документации	0.00000	0.00000	0.00000	0.00000	0.00000	0.00000	
	строительно-монтажные работы	0.00000	0.00000	0.00000	0.00000	0.00000	0.00000	
	Общий (предельный) объем инвестиций, в том числе по источникам финансирования:	<b>0.00000</b>	<b>0.00000</b>	<b>0.00000</b>	<b>0.00000</b>	<b>0.00000</b>	<b>0.00000</b>	
	краевой бюджет	0.00000	0.00000	0.00000	0.00000	0.00000	0.00000	
	бюджет городского округа	0.00000	0.00000	0.00000	0.00000	0.00000	0.00000	
4	Тепловые сети в рамках перевода многоквартирных жилых домов на централизованное горячее водоснабжение на объекте «Сооружение тепловые сети первого и второго контура от ЦТП «106 квартал» к жилым домам № 14, 2, 4 по улице Тушканова в городе Петропавловске-Камчатском	реконструкция, в том числе проектные работы и прохождение государственной экспертизы в рамках перевода жилых домов на централизованное горячее водоснабжение	п.4.3 статьи 1 Федерального закона от 06.10.2003 г. № 131-ФЗ «Об общих принципах организации местного самоуправления в Российской Федерации» – организация в границах городского округа электро-, тепло-, газо- и водоснабжения населения, водоотведения, снабжение населения топливом в пределах полномочий, установленных законодательством Российской Федерации	2025 год	бюджет определена ПСД	Подключение (перевод) 6 многоквартирных домов в г. Петропавловске-Камчатском к системам централизованного водоснабжения с отдельными сетями (плановое).	Управление коммунального хозяйства и жилищного фонда администрации Петропавловск-Камчатского городского округа – муниципальное учреждение	Управление коммунального хозяйства и жилищного фонда администрации Петропавловск-Камчатского городского округа – муниципальное учреждение
	Год	<b>2022</b>	<b>2023</b>	<b>2024</b>	<b>2025</b>	<b>2026</b>	<b>2027</b>	
	Общий (предельный) объем инвестиций, в том числе по видам расходов:	<b>0.00000</b>	<b>0.00000</b>	<b>0.00000</b>	<b>0.00000</b>	<b>0.00000</b>	<b>0.00000</b>	



№ п/п	Наименование объекта капитального строительства (объекта недвижимого имущества)	Направление инвестирования	Утвержденное финансирование	Срок ввода в эксплуатацию	Сметная (предполагаемая) стоимость объекта	Основные характеристики объекта	Главный распорядитель средств бюджета городского округа	Муниципальный заказчик, концедент, публичный партнер
	строительно-монтажные работы	0.00000	0.00000	0.00000	0.00000	0.00000	0.00000	
	проектно-сметная документация	0.00000	0.00000	0.00000	0.00000	0.00000	0.00000	
	государственная экспертиза проектной документации	0.00000	0.00000	0.00000	0.00000	0.00000	0.00000	
	Общий (предельный) объем инвестиций, в том числе по источникам финансирования:	<b>0.00000</b>	<b>0.00000</b>	<b>0.00000</b>	<b>0.00000</b>	<b>0.00000</b>	<b>0.00000</b>	
	краевой бюджет	0.00000	0.00000	0.00000	0.00000	0.00000	0.00000	
	бюджет городского округа	0.00000	0.00000	0.00000	0.00000	0.00000	0.00000	
5	Автомобильная дорога от пос. Заозерный до Халактырского пляжа	Строительство (в том числе проектные работы)	Пункт 5 части 1 статьи 16 Федерального закона от 06.10.2003 № 131-ФЗ «Об общих принципах организации местного самоуправления в Российской Федерации» – дорожная деятельность в отношении автомобильных дорог местного значения в границах городского округа и обеспечение безопасности дорожного движения на них, включая создание и обеспечение функционирования парковок (парковочных мест), осуществление муниципального контроля за сохранностью автомобильных дорог местного значения в границах городского округа, а также осуществление иных полномочий в области использования автомобильных дорог и осуществления дорожной деятельности в соответствии с законодательством Российской Федерации	2025 год	бюджет определена проектной документацией	Дорога 4 категории, протяженностью 4439,65п.м., ширина земляного полотна- 10м,- число полос движения – 2 шт.	Управление дорожного хозяйства, транспорта и благоустройства администрации Петропавловск-Камчатского городского округа – муниципальное учреждение	МКУ «Служба автомобильных дорог Петропавловск-Камчатского городского округа»
	Год	<b>2022</b>	<b>2023</b>	<b>2024</b>	<b>2025</b>	<b>2026</b>	<b>2027</b>	
	Общий (предельный) объем инвестиций, в том числе по видам расходов:	<b>12 673.09590</b>	<b>0.00000</b>	<b>0.00000</b>	<b>0.00000</b>	<b>0.00000</b>	<b>0.00000</b>	
	государственная экспертиза проектно-сметной документации	1 211.31611	0.00000	0.00000	0.00000	0.00000	0.00000	
	проектно-сметная документация	11 461.77979	0.00000	0.00000	0.00000	0.00000	0.00000	
	строительно-монтажные работы	0.00000	0.00000	0.00000	0.00000	0.00000	0.00000	
	авторский надзор	0.00000	0.00000	0.00000	0.00000	0.00000	0.00000	
	Общий (предельный) объем инвестиций, в том числе по источникам финансирования:	<b>12 673.09590</b>	<b>0.00000</b>	<b>0.00000</b>	<b>0.00000</b>	<b>0.00000</b>	<b>0.00000</b>	
	краевой бюджет	0.00000	0.00000	0.00000	0.00000	0.00000	0.00000	
	бюджет городского округа	12 673.09590	0.00000	0.00000	0.00000	0.00000	0.00000	
6	Дорога местного значения от ул. Приморской до территории ООО «Свободный порт Камчатка»	Строительство (в том числе проектные (исыкательские) работы).	Пункт 5 части 1 статьи 16 Федерального закона от 06.10.2003 № 131-ФЗ «Об общих принципах организации местного самоуправления в Российской Федерации» – дорожная деятельность в отношении автомобильных дорог местного значения в границах городского округа и обеспечение безопасности дорожного движения на них, включая создание и обеспечение функционирования парковок (парковочных мест), осуществление муниципального контроля за сохранностью автомобильных дорог местного значения в границах городского округа, а также осуществление иных полномочий в области использования автомобильных дорог и осуществления дорожной деятельности в соответствии с законодательством Российской Федерации	2023 год	226 662.08253	Протяженность дороги по проекту – 0,684 км; Число полос движения – 2 шт., ширина полосы – 3,5 м.п. Пересечение в одном уровне по типу «кольцо» – 1 шт.	Управление дорожного хозяйства, транспорта и благоустройства администрации Петропавловск-Камчатского городского округа – муниципальное учреждение	МКУ «Служба автомобильных дорог»

№ п/п	Наименование объекта капитального строительства (объекта недвижимого имущества)	Направление инвестирования	Утвержденное финансирование	Срок ввода в эксплуатацию	Сметная (предполагаемая) стоимость объекта	Основные характеристики объекта	Главный распорядитель средств бюджета городского округа	Муниципальный заказчик, концедент, публичный партнер
	Год	2022	2023	2024	2025	2026	2027	
	Общий (предельный) объем инвестиций, в том числе по видам расходов:	0.00000	0.00000	0.00000	0.00000	0.00000	0.00000	
	строительно-монтажные работы	0.00000	0.00000	0.00000	0.00000	0.00000	0.00000	
	проектно-сметная документация	0.00000	0.00000	0.00000	0.00000	0.00000	0.00000	
	проект планировки территории и проект межевания территории	0.00000	0.00000	0.00000	0.00000	0.00000	0.00000	
	строительный контроль	0.00000	0.00000	0.00000	0.00000	0.00000	0.00000	
	государственная экспертиза проектно-сметной документации	0.00000	0.00000	0.00000	0.00000	0.00000	0.00000	
	авторский надзор	0.00000	0.00000	0.00000	0.00000	0.00000	0.00000	
	Общий (предельный) объем инвестиций, в том числе по источникам финансирования:	0.00000	0.00000	0.00000	0.00000	0.00000	0.00000	
	краевой бюджет	0.00000	0.00000	0.00000	0.00000	0.00000	0.00000	
	бюджет городского округа	0.00000	0.00000	0.00000	0.00000	0.00000	0.00000	
7	Детский сад по ул. Вилюйская, 60 в г. Петропавловск-Камчатском	Строительство (в том числе проектные и изыскательские работы)	Пункт 13 части 1 статьи 16 Федерального закона от 06.10.2003 № 131-ФЗ «Об общих принципах организации местного самоуправления в Российской Федерации» – организация предоставления общедоступного и бесплатного дошкольного образования по основным общеобразовательным программам в муниципальных образовательных организациях	2023 год	680 596.24068	Площадь здания после ввода в эксплуатацию – 2 080 кв.м. Количество мест – 160	Управление архитектуры и градостроительства администрации Петропавловск-Камчатского городского округа – муниципальное учреждение	МКУ «Управление капитального строительства и ремонта»
	Год	2022	2023	2024	2025	2026	2027	
	Общий (предельный) объем инвестиций, в том числе по видам расходов:	295 279.33783	375 002.56307	0.00000	0.00000	0.00000	0.00000	
	строительно-монтажные работы	294 157.93642	371 859.29648	0.00000	0.00000	0.00000	0.00000	
	авторский надзор	628.82641	2 636.75359	0.00000	0.00000	0.00000	0.00000	
	экспертное сопровождение строительства	492.57500	506.51300					
	Общий (предельный) объем инвестиций, в том числе по источникам финансирования:	295 279.33783	375 002.56307	0.00000	0.00000	0.00000	0.00000	
	федеральный бюджет	200 212.15000	0.00000	0.00000	0.00000	0.00000	0.00000	
	краевой бюджет	30 000.00000	370 000.00000	0.00000	0.00000	0.00000	0.00000	
	бюджет городского округа	65 067.18783	5 002.56307	0.00000	0.00000	0.00000	0.00000	
8	Здание МАУК «Городской дом культуры СРВ». Реконструкция.	реконструкция (в том числе проектные работы)	Пункт 17 части 1 статьи 16 Федерального закона от 06.10.2003 № 131-ФЗ «Об общих принципах организации местного самоуправления в Российской Федерации» – создание условий для организации досуга и обеспечения жителей городского округа услугами организаций культуры	2025 год	721 945.19000	Общая площадь объекта – 4 796 кв м; Вместимость концертного зала – 280-290 мест, кафе – 40 мест, кинозал – 70 мест	Управление архитектуры и градостроительства администрации Петропавловск-Камчатского городского округа – муниципальное учреждение	МКУ «Управление капитального строительства и ремонта»
	Год	2022	2023	2024	2025	2026	2027	
	Общий (предельный) объем инвестиций, в том числе по видам расходов:	0.00000	6 949.35524	0.00000	0.00000	0.00000	0.00000	
	строительно-монтажные работы	0.00000	5 791.12937	0.00000	0.00000	0.00000	0.00000	
	авторский надзор	0.00000	1 158.22587	0.00000	0.00000	0.00000	0.00000	
	Общий (предельный) объем инвестиций, в том числе по источникам финансирования:	0.00000	6 949.35524	0.00000	0.00000	0.00000	0.00000	
	краевой бюджет	0.00000	0.00000	0.00000	0.00000	0.00000	0.00000	
	бюджет городского округа	0.00000	6 949.35524	0.00000	0.00000	0.00000	0.00000	
9	Жилые помещения	Приобретение жилых помещений, изъятие (выкуп) жилых помещений в целях переселения граждан из непригодного и аварийного жилищного фонда	Пункт 6 части 1 статьи 16 Федерального закона от 06.10.2003 № 131-ФЗ «Об общих принципах организации местного самоуправления в Российской Федерации»	2023 год	1 545 728.14719	498 жилых помещений общей площадью 17 790,20 кв.м.	Управление коммунального хозяйства и жилищного фонда администрации Петропавловск-Камчатского городского округа – муниципальное учреждение	Управление коммунального хозяйства и жилищного фонда администрации Петропавловск-Камчатского городского округа – муниципальное учреждение

№ п/п	Наименование объекта капитального строительства (объекта недвижимого имущества)	Направление инвестирования	Утвержденное финансирование	Срок ввода в эксплуатацию	Сметная (предполагаемая) стоимость объекта	Основные характеристики объекта	Главный распорядитель средств бюджета городского округа	Муниципальный заказчик, концедент, публичный партнер
	Общий (предельный) объем инвестиций, в том числе по видам расходов:	796 014.61123	115 231.73670	0.00000	0.00000	0.00000	0.00000	
	Приобретение жилых помещений, изъятие (выкуп) жилых помещений в целях переселения граждан из непригодного и аварийного жилищного фонда	796 014.61123	115 231.73670	0.00000	0.00000	0.00000	0.00000	
	Общий (предельный) объем инвестиций, в том числе по источникам финансирования:	796 014.61123	115 231.73670	0.00000	0.00000	0.00000	0.00000	
	средства государственной корпорации – Фонда содействия реформированию жилищно-коммунального хозяйства	553 591.66168	0.00000	0.00000	0.00000	0.00000	0.00000	
	краевой бюджет	0.00000	0.00000	0.00000	0.00000	0.00000	0.00000	
	бюджет городского округа	242 422.94955	115 231.73670	0.00000	0.00000	0.00000	0.00000	
10	Жилые помещения	Приобретение жилых помещений	Закон Камчатского края от 09.10.2012 № 135 «О наделении органов местного самоуправления муниципальных образований в Камчатском крае государственными полномочиями Камчатского края по обеспечению детей-сирот и детей, оставшихся без попечения родителей, лиц из числа детей-сирот и детей, оставшихся без попечения родителей, жилыми помещениями»	2024 год	2 026 486.58162	700 благоустроенных жилых помещений общей площадью 22 995,20 кв м	Управление коммунального хозяйства и жилищного фонда администрации Петропавловск-Камчатского городского округа – муниципальное учреждение	Управление коммунального хозяйства и жилищного фонда администрации Петропавловск-Камчатского городского округа – муниципальное учреждение
	Год	2022	2023	2024	2025	2026	2027	
	Общий (предельный) объем инвестиций, в том числе по видам расходов:	230 882.21854	190 355.00000	177 166.40000	0.00000	0.00000	0.00000	
	Приобретение жилых помещений	230 882.21854	190 355.00000	177 166.40000	0.00000	0.00000	0.00000	
	Общий (предельный) объем инвестиций, в том числе по источникам финансирования:	230 882.21854	190 355.00000	177 166.40000	0.00000	0.00000	0.00000	
	средства государственной корпорации – Фонда содействия реформированию жилищно-коммунального хозяйства	0.00000	0.00000	0.00000	0.00000	0.00000	0.00000	
	федеральный бюджет	13 084.60000	13 084.60000	13 084.60000	0.00000	0.00000	0.00000	
	краевой бюджет	217 797.61854	177 270.40000	164 081.80000	0.00000	0.00000	0.00000	
	бюджет городского округа	0.00000	0.00000	0.00000	0.00000	0.00000	0.00000	
11	Строительство ливневой канализации и проезда по ул. Павлова – Пономарева	Строительство (в том числе проктные работы)	Пункт 5 части 1 статьи 16 Федерального закона от 06.10.2003 № 131-ФЗ «Об общих принципах организации местного самоуправления в Российской Федерации» – дорожная деятельность в отношении автомобильных дорог местного значения в границах городского округа и обеспечение безопасности дорожного движения на них, включая создание и обеспечение функционирования парковок (парковочных мест), осуществление муниципального контроля за сохранностью автомобильных дорог местного значения в границах городского округа, а также осуществление иных полномочий в области использования автомобильных дорог и осуществления дорожной деятельности в соответствии с законодательством Российской Федерации	2023 год	219 121.04735	Функциональное назначение объекта капитального строительства: сбор и организованное отведение поверхностного стока в районе ул. Павлова – Пономарева в существующую городскую систему ливневой канализации; защита от подмыва поверхностными стоками фундаментов зданий и сооружений, расположенных ниже по рельефу от ул. Павлова – Пономарева. Восстановление автомобильных дорог. Основные параметры: – Протяжённость ливневой канализации – 2200 м; – Протяжённость трассы дороги – 728 м; – Категория – IV; – Число полос движения – 2 шт.; – Тип дорожной одежды – усовершенствованный; – Тип дорожной одежды – асфальтобетон.	Управление дорожного хозяйства, транспорта и благоустройства администрации Петропавловск-Камчатского городского округа – муниципальное учреждение	МКУ «Служба автомобильных дорог»

№ п/п	Наименование объекта капитального строительства (объекта недвижимого имущества)	Направление инвестирования	Утвержденное финансирование	Срок ввода в эксплуатацию	Сметная (предполагаемая) стоимость объекта	Основные характеристики объекта	Главный распорядитель средств бюджета городского округа	Муниципальный заказчик, концедент, публичный партнер
	Год	2022	2023	2024	2025	2026	2027	
	Общий (предельный) объем инвестиций, в том числе по видам расходов:	172 483.71046	46 637.33689	0.00000	0.00000	0.00000	0.00000	
	государственная экспертиза проектно-сметной документации	797.45468	0.00000	0.00000	0.00000	0.00000	0.00000	
	проектно-сметная документация	5 125.36490	0.00000	0.00000	0.00000	0.00000	0.00000	
	строительно-монтажные работы	165 853.46868	42 496.00430	0.00000	0.00000	0.00000	0.00000	
	строительный контроль	646.94631	3 787.16686	0.00000	0.00000	0.00000	0.00000	
	авторский надзор	60.47589	354.16573					
	Общий (предельный) объем инвестиций, в том числе по видам расходов:	172 483.71046	46 637.33689	0.00000	0.00000	0.00000	0.00000	
	краевой бюджет	0.00000	0.00000	0.00000	0.00000	0.00000	0.00000	
	бюджет городского округа	172 483.71046	46637.33689	0.00000	0.00000	0.00000	0.00000	
12	Примыкание к автомобильной дороге А-401 подъездная дорога от морского порта Петропавловск-Камчатский к аэропорту Петропавловск-Камчатский (Елизово) на км 10+980 (справа по направлению движения из г. Петропавловск-Камчатский) участка дороги от ул. Ларина до ул. Академика Королёва	Строительство (в том числе проектные (изыскательские работы))	Пункт 5 части 1 статьи 16 Федерального закона от 06.10.2003 № 131-ФЗ «Об общих принципах организации местного самоуправления в Российской Федерации» – дорожная деятельность в отношении автомобильных дорог местного значения в границах городского округа и обеспечение безопасности дорожного движения на них, включая создание и обеспечение функционирования парковок (парковочных мест), осуществление муниципального контроля за сохранностью автомобильных дорог местного значения в границах городского округа, а также осуществление иных полномочий в области использования автомобильных дорог и осуществления дорожной деятельности в соответствии с законодательством Российской Федерации	2022 год	187 114.83000	Основные параметры: – Полоса торможения и полоса разгона должна быть не менее 250 м (протяженность участка дороги) примыкания к дороге I б дороги III категории; – Ширина земляного полотна – 10,0м; – Ширина проезжей части; – 3,750м – Пропускная способность: – 1450 авт/сутки; – Тип дорожной одежды; – капитальный; – Вид дорожной одежды: – асфальтобетон. Назначение объекта: – осуществление круглогодичного бесперебойного движения городского транспорта между районами Петропавловск-Камчатского городского образования. Устройство транспортной развязки автомобильной дороги транспортно-пешеходной регулируемого движения, устройство участка магистральной улицы районного значения для движения грузового, частного и общественного транспорта, устройство транспортной связи района Северо-Восток и выезда на объездную дорогу Петропавловск-Камчатский – Елизово	Управление дорожного хозяйства, транспорта и благоустройства администрации Петропавловск-Камчатского городского округа – муниципальное учреждение	МКУ «Служба автомобильных дорог»
	Год	2022	2023	2024	2025	2026	2027	
	Общий (предельный) объем инвестиций, в том числе по видам расходов:	4 443.96300	0.00000	0.00000	0.00000	0.00000	0.00000	
	проект планировки и межевания территории, инженерные изыскания, проектная и рабочая документация с учетом прохождения государственной экспертизы и проверки достоверности определения сметной стоимости	4 443.96300	0.00000	0.00000	0.00000	0.00000	0.00000	
	Общий (предельный) объем инвестиций, в том числе по видам расходов:	4 443.96300	0.00000	0.00000	0.00000	0.00000	0.00000	
	краевой бюджет	0.00000	0.00000	0.00000	0.00000	0.00000	0.00000	
	бюджет городского округа	4 443.96300	0.00000	0.00000	0.00000	0.00000	0.00000	



№ п/п	Наименование объекта капитального строительства (объекта недвижимого имущества)	Направление инвестирования	Утвержденное финансирование	Срок ввода в эксплуатацию	Сметная (предполагаемая) стоимость объекта	Основные характеристики объекта	Главный распорядитель средств бюджета городского округа	Муниципальный заказчик, концедент, публичный партнер
13	Реконструкция автомобильной дороги по пр.Карла Маркса с обустройством остановочного пункта	Строительство	Пункт 5 части 1 статьи 16 Федерального закона от 06.10.2003 № 131-ФЗ «Об общих принципах организации местного самоуправления в Российской Федерации» – дорожная деятельность в отношении автомобильных дорог местного значения в границах городского округа и обеспечение безопасности дорожного движения на них, включая создание и обеспечение функционирования парковок (парковочных мест), осуществление муниципального контроля за сохранностью автомобильных дорог местного значения в границах городского округа, а также осуществление иных полномочий в области использования автомобильных дорог и осуществления дорожной деятельности в соответствии с законодательством Российской Федерации	2022 год	2 480.81400	Осуществление посадки и высадки пассажиров рейсового общественного транспорта путем устройства остановочного пункта. Основные параметры: общая длина 15 м, ширина участка 13 м, категория дороги IV с числом полос движения 4 шт., тип дорожной одежды – усовершенствованный; асфальтобетон	Управление дорожного хозяйства, транспорта и благоустройства администрации Петропавловск-Камчатского городского округа – муниципальное учреждение	МКУ «Служба автомобильных дорог»
	Год	2022	2023	2024	2025	2026	2027	
	Общий (предельный) объем инвестиций, в том числе по видам расходов:	2 436.15120	0.00000	0.00000	0.00000	0.00000	0.00000	
	строительно-монтажные работы	2 436.15120	0.00000	0.00000	0.00000	0.00000	0.00000	
	Общий (предельный) объем инвестиций, в том числе по видам расходов:	2 436.15120	0.00000	0.00000	0.00000	0.00000	0.00000	
	краевой бюджет	0.00000	0.00000	0.00000	0.00000	0.00000	0.00000	
	бюджет городского округа	2 436.15120	0.00000	0.00000	0.00000	0.00000	0.00000	
14	Реконструкция автомобильной дороги по ул. Ломоносова с обустройством остановочных пунктов	Строительство	Пункт 5 части 1 статьи 16 Федерального закона от 06.10.2003 № 131-ФЗ «Об общих принципах организации местного самоуправления в Российской Федерации» – дорожная деятельность в отношении автомобильных дорог местного значения в границах городского округа и обеспечение безопасности дорожного движения на них, включая создание и обеспечение функционирования парковок (парковочных мест), осуществление муниципального контроля за сохранностью автомобильных дорог местного значения в границах городского округа, а также осуществление иных полномочий в области использования автомобильных дорог и осуществления дорожной деятельности в соответствии с законодательством Российской Федерации	2022 год	7 594.39500	Осуществление посадки и высадки пассажиров рейсового общественного транспорта путем устройства остановочных пунктов. Основные параметры: общая длина 30 м, общая ширина 26 м, категория дороги IV с числом полос движения 4 шт., тип дорожной одежды – усовершенствованный; асфальтобетон	Управление дорожного хозяйства, транспорта и благоустройства администрации Петропавловск-Камчатского городского округа – муниципальное учреждение	МКУ «Служба автомобильных дорог»
	Год	2022	2023	2024	2025	2026	2027	
	Общий (предельный) объем инвестиций, в том числе по видам расходов:	7 579.35100	0.00000	0.00000	0.00000	0.00000	0.00000	
	строительно-монтажные работы	7 579.35100	0.00000	0.00000	0.00000	0.00000	0.00000	
	Общий (предельный) объем инвестиций, в том числе по видам расходов:	7 579.35100	0.00000	0.00000	0.00000	0.00000	0.00000	
	краевой бюджет	0.00000	0.00000	0.00000	0.00000	0.00000	0.00000	
	бюджет городского округа	7 579.35100	0.00000	0.00000	0.00000	0.00000	0.00000	

№ п/п	Наименование объекта капитального строительства (объекта недвижимого имущества)	Направление инвестирования	Утвержденное финансирование	Срок ввода в эксплуатацию	Сметная (предполагаемая) стоимость объекта	Основные характеристики объекта	Главный распорядитель средств бюджета городского округа	Муниципальный заказчик, концедент, публичный партнер							
15	Объездная дорога от Петропавловского шоссе до жилого района «Северо-Восток», 1 этап – от Петропавловского шоссе до ул. Солнечной в г. Петропавловске-Камчатском	Строительство (в том числе проектные работы)	Пункт 5 части 1 статьи 16 Федерального закона от 06.10.2003 № 131-ФЗ «Об общих принципах организации местного самоуправления в Российской Федерации» – дорожная деятельность в отношении автомобильных дорог местного значения в границах городского округа и обеспечение безопасности дорожного движения на них, включая создание и обеспечение функционирования парковок (парковочных мест), осуществление муниципального контроля за сохранностью автомобильных дорог местного значения в границах городского округа, а также осуществление иных полномочий в области использования автомобильных дорог и осуществления дорожной деятельности в соответствии с законодательством Российской Федерации	определится после корректировки проектно-сметной документации	2 726 496.84000	Протяженность – 7,59 км, число полос движения – 2 шт., ширина полосы – 3,5 м.п.	Управление дорожного хозяйства, транспорта и благоустройства администрации Петропавловск-Камчатского городского округа – муниципальное учреждение	МКУ «Служба автомобильных дорог»							
									Год	2022	2023	2024	2025	2026	2027
									Общий (предельный) объем инвестиций, в том числе по видам расходов:	11 321.89000	0.00000	0.00000	0.00000	0.00000	0.00000
									государственная экспертиза материалов инженерных изысканий	941.44300	0.00000	0.00000	0.00000	0.00000	0.00000
									корректировка проектно-сметной документации	10 380.44700	0.00000	0.00000	0.00000	0.00000	0.00000
									Общий (предельный) объем инвестиций, в том числе по видам расходов:	11 321.89000	0.00000	0.00000	0.00000	0.00000	0.00000
									краевой бюджет	0.00000	0.00000	0.00000	0.00000	0.00000	0.00000
									бюджет городского округа	11 321.89000	0.00000	0.00000	0.00000	0.00000	0.00000
16	Изъятие путем выкупа нежилых помещений в многоквартирных домах, признанных аварийными	Выкуп у собственников нежилых помещений в домах, признанных аварийными и подлежащими сносу или реконструкции	В соответствии с пунктом 1 статьи 32 Жилищного кодекса Российской Федерации, со статьей 56.10 Земельного кодекса Российской Федерации	2025 год	29 943.24746	Приобретение 6 нежилых помещений, общей площадью 1027,40 кв. м.	Управление имущественных и земельных отношений администрации Петропавловск-Камчатского городского округа – муниципальное учреждение	Управление имущественных и земельных отношений администрации Петропавловск-Камчатского городского округа – муниципальное учреждение							
									Год	2022	2023	2024	2025	2026	2027
									Общий (предельный) объем инвестиций, в том числе по видам расходов:	26 175.17831	0.00000	0.00000	0.00000	0.00000	0.00000
									выкуп нежилых помещений	26 175.17831	0.00000	0.00000	0.00000	0.00000	0.00000
									Общий (предельный) объем инвестиций, в том числе по видам расходов:	26 175.17831	0.00000	0.00000	0.00000	0.00000	0.00000
									краевой бюджет	0.00000	0.00000	0.00000	0.00000	0.00000	0.00000
									бюджет городского округа	26 175.17831	0.00000	0.00000	0.00000	0.00000	0.00000
17	Сооружение Центральный тепловой пункт № 234 тепловые сети 1-го и 2-го контура», кадастровый номер: 41:01:0010122:761	Реконструкция (перенос тепловых сетей, проходящих вдоль многоквартирных домов №№ 19,21 по ул. Советская)	Пункт 4 статьи 16 Федерального закона от 06.10.2003 № 131-ФЗ (ред. от 01.07.2021, с изм. от 23.11.2021) «Об общих принципах организации местного самоуправления в Российской Федерации» – организация в границах муниципального, городского округа электро-, тепло-, газо- и водоснабжения населения, водоотведения, снабжения населения топливом в пределах полномочий, установленных законодательством Российской Федерации	2023 год	10 322.04165	Перенос тепловых сетей, проходящих вдоль многоквартирных домов №№ 19, 21 по ул. Советская	Управление архитектуры и градостроительства администрации Петропавловск-Камчатского городского округа – муниципальное учреждение	МКУ «Управление капитального строительства и ремонта»							
									Год	2022	2023	2024	2025	2026	2027
									Общий (предельный) объем инвестиций, в том числе по видам расходов:	2 455.22065	7 866.82100	0.00000	0.00000	0.00000	0.00000

№ п/п	Наименование объекта капитального строительства (объекта недвижимого имущества)	Направление инвестирования	Утвержденное финансирование	Срок ввода в эксплуатацию	Сметная (предполагаемая) стоимость объекта	Основные характеристики объекта	Главный распорядитель средств бюджета городского округа	Муниципальный заказчик, концедент, публичный партнер
	государственная экспертиза проектно-сметной документации	1 041.49200	0.00000	0.00000	0.00000	0.00000	0.00000	
	строительно-монтажные работы	0.00000	7 866.82100	0.00000	0.00000	0.00000	0.00000	
	проектно-сметная документация	1 158.45692	0.00000	0.00000	0.00000	0.00000	0.00000	
	инженерно-геологические изыскания	237.35528	0.00000	0.00000	0.00000	0.00000	0.00000	
	инженерно-геодезические изыскания	17.91645	0.00000	0.00000	0.00000	0.00000	0.00000	
	Общий (предельный) объем инвестиций, в том числе по видам расходов:	2 455.22065	7 866.82100	0.00000	0.00000	0.00000	0.00000	
	краевой бюджет	0.00000	0.00000	0.00000	0.00000	0.00000	0.00000	
	бюджет городского округа	2 455.22065	7 866.82100	0.00000	0.00000	0.00000	0.00000	
18	Сооружение Тепловые сети от ЦТП-207, расположенного по адресу: Камчатский край, город Петропавловск-Камчатский, ул. Пономарева, 10/1», кадастровый номер: 41:01:0010128:4277	Реконструкция (перенос участка тепловой сети, проходящего по территории МБОУДО «Дом детского творчества «Юность», расположенного по адресу: Камчатский край, город Петропавловск-Камчатский, ул. Океанская, д. 125)	Пункт 4 статьи 16 Федерального закона от 06.10.2003 № 131-ФЗ (ред. от 01.07.2021, с изм. от 23.11.2021) «Об общих принципах организации местного самоуправления в Российской Федерации» – организация в границах муниципального, городского округа электро-, тепло-, газо- и водоснабжения населения, водоотведения, снабжения населения топливом в пределах полномочий, установленных законодательством Российской Федерации	2023 год	4 248.55654	Перенос участка тепловой сети, проходящего по территории МБОУДО «дом детского творчества «Юность», расположенного по адресу: г. Петропавловск-Камчатский, ул. Океанская, д. 125	Управление архитектуры и градостроительства администрации Петропавловск-Камчатского городского округа – муниципальное учреждение	МКУ «Управление капитального строительства и ремонта»
	Год	2022	2023	2024	2025	2026	2027	
	Общий (предельный) объем инвестиций, в том числе по видам расходов:	1 781.10346	2 043.42000	0.00000	0.00000	0.00000	0.00000	
	государственная экспертиза проектно-сметной документации	634.63600	0.00000	0.00000	0.00000	0.00000	0.00000	
	строительно-монтажные работы	0.00000	2 043.42000	0.00000	0.00000	0.00000	0.00000	
	проектно-сметная документация	783.46249	0.00000	0.00000	0.00000	0.00000	0.00000	
	инженерно-геологические изыскания	338.86347	0.00000	0.00000	0.00000	0.00000	0.00000	
	инженерно-геодезические изыскания	24.14150	0.00000	0.00000	0.00000	0.00000	0.00000	
	Общий (предельный) объем инвестиций, в том числе по видам расходов:	1 781.10346	2 043.42000	0.00000	0.00000	0.00000	0.00000	
	краевой бюджет	0.00000	0.00000	0.00000	0.00000	0.00000	0.00000	
	бюджет городского округа	1 781.10346	2 043.42000	0.00000	0.00000	0.00000	0.00000	
19	Канализационная насосная станция № 15 в г. Петропавловске-Камчатском для муниципальных нужд Петропавловск-Камчатского городского округа	Строительство (в том числе проектные и изыскательские работы)	Пункт 4 статьи 16 Федерального закона от 06.10.2003 № 131-ФЗ (ред. от 01.07.2021, с изм. от 23.11.2021) «Об общих принципах организации местного самоуправления в Российской Федерации» – организация в границах муниципального, городского округа электро-, тепло-, газо- и водоснабжения населения, водоотведения, снабжения населения топливом в пределах полномочий, установленных законодательством Российской Федерации	2023 год	279 946.33292	Площадь после ввода в эксплуатацию – 702,0 кв.м., Производительность – 14 000 куб.м./сут., Назначение: водоотведение	Управление архитектуры и градостроительства администрации Петропавловск-Камчатского городского округа – муниципальное учреждение	МКУ «Управление капитального строительства и ремонта»
	Год	2022	2023	2024	2025	2026	2027	
	Общий (предельный) объем инвестиций, в том числе по видам расходов:	4 128.61373	622.67600	0.00000	0.00000	0.00000	0.00000	
	инженерно-геологические изыскания	375.35100	0.00000	0.00000	0.00000	0.00000	0.00000	
	инженерно-геодезические изыскания	62.34800	0.00000	0.00000	0.00000	0.00000	0.00000	
	внесение изменений в проектно-сметную документацию	2 181.74886	0.00000	0.00000	0.00000	0.00000	0.00000	
	экспертное сопровождение	315.53600	622.67600	0.00000	0.00000	0.00000	0.00000	

№ п/п	Наименование объекта капитального строительства (объекта недвижимого имущества)	Направление инвестирования	Утвержденное финансирование	Срок ввода в эксплуатацию	Сметная (предполагаемая) стоимость объекта	Основные характеристики объекта	Главный распорядитель средств бюджета городского округа	Муниципальный заказчик, концедент, публичный партнер
	задолженность за выполнение работы, подтвержденные судебными актами, вступившими в законную силу (Главный распорядитель средств бюджета городского округа – Управление архитектуры и градостроительства администрации Петропавловск-Камчатского городского округа, Муниципальный заказчик – МКУ «Управление капитального строительства и ремонта»	1 193.62987	0.00000					
	Общий (предельный) объем инвестиций, в том числе по видам расходов:	4 128.61373	622.67600	0.00000	0.00000	0.00000	0.00000	
	краевой бюджет	0.00000	0.00000	0.00000	0.00000	0.00000	0.00000	
	бюджет городского округа	4 128.61373	622.67600	0.00000	0.00000	0.00000	0.00000	
20	Строительство канализационных очистных сооружений (ливневых стоков) оз. Култучное в Петропавловск-Камчатском городском округе	Строительство (в том числе проектные и изыскательские работы)	Пункт 5 части 1 статьи 16 Федерального закона от 06.10.2003 № 131-ФЗ «Об общих принципах организации местного самоуправления в Российской Федерации» – дорожная деятельность в отношении автомобильных дорог местного значения в границах городского округа и обеспечения безопасности дорожного движения на них, включая создание и обеспечения функционирования парковок (парковочных мест), осуществление муниципального контроля за сохранностью автомобильных дорог местного значения в границах городского округа, а также осуществление иных полномочий в области использования автомобильных дорог и осуществления дорожной деятельности в соответствии с законодательством Российской Федерации	2025 год		Строительство канализационных очистных сооружений (ливневых стоков) оз. Култучное в Петропавловск-Камчатском городском округе, площадью – 5,0 Га, будут определены ПСД.	Управление дорожного хозяйства, транспорта и благоустройства администрации Петропавловск-Камчатского городского округа – муниципальное учреждение	МКУ «Служба автомобильных дорог Петропавловск-Камчатского городского округа»
	Год	2022	2023	2024	2025	2026	2027	
	Общий (предельный) объем инвестиций, в том числе по видам расходов:	1 074.47026	13 372.98250	0.00000	0.00000	0.00000	0.00000	
	проектно-сметная документация	1 074.47026	11741.01985	0.00000	0.00000	0.00000	0.00000	
	государственная экспертиза	0.00000	1631.96265	0.00000	0.00000	0.00000	0.00000	
	Общий (предельный) объем инвестиций, в том числе по видам расходов:	1 074.47026	13 372.98250	0.00000	0.00000	0.00000	0.00000	
	краевой бюджет	0.00000	0.00000	0.00000	0.00000	0.00000	0.00000	
	бюджет городского округа	1 074.47026	13 372.98250	0.00000	0.00000	0.00000	0.00000	
21	Изъятие объектов путем выкупа недвижимого имущества для муниципальных нужд для последующего строительства, реконструкции объектов местного значения, предусмотренных документами территориального планирования и документацией по планировке территории	Выкуп у собственников недвижимого имущества для муниципальных нужд для последующего строительства, реконструкции объектов местного значения, предусмотренных документами территориального планирования и документацией по планировке территории	В соответствии со статьями 49, 56.5, 56,8 Земельного кодекса Российской Федерации, на основании постановлений администрации Петропавловск-Камчатского городского округа от 28.01.2021 № 65 «Об утверждении проекта планировки территории и проекта межевания территории для размещения линейного объекта «Объездная дорога от Петропавловского шоссе до жилого района «Северо-Восток» I этап – от Петропавловского шоссе до ул. Солнечной в г. Петропавловске-Камчатском» в целях размещения линейного объекта «Объездная дорога от Петропавловского шоссе до жилого района Северо-Восток», I этап – от Петропавловского шоссе до ул. Солнечной в г. Петропавловске-Камчатском» и от 27.05.2021 № 1082 «Об утверждении проекта планировки территории проекта межевания территории для размещения линейного объекта : «автомобильная дорога от пос. Заозерный до Халактырского пляжа»	2024 год	9 850.00000	15 нежилых помещений (гаражных боксов «Гаражно-строительного кооператива» № 158) общей площадью 1046,9 кв.м и 2 земельных участка общей площадью 245 кв.м	Управление имущественных и земельных отношений администрации Петропавловск-Камчатского городского округа – муниципальное учреждение	Управление имущественных и земельных отношений администрации Петропавловск-Камчатского городского округа – муниципальное учреждение



№ п/п	Наименование объекта капитального строительства (объекта недвижимого имущества)	Направление инвестирования	Утвержденное финансирование	Срок ввода в эксплуатацию	Сметная (предполагаемая) стоимость объекта	Основные характеристики объекта	Главный распорядитель средств бюджета городского округа	Муниципальный заказчик, концедент, публичный партнер
	Общий (предельный) объем инвестиций, в том числе по видам расходов:	9 850.00000	0.00000	0.00000	0.00000	0.00000	0.00000	
	выкуп у собственников недвижимого имущества для муниципальных нужд для последующего строительства, реконструкции объектов местного значения, предусмотренных документами территориального планирования и документацией по планировке территории	9 850.00000	0.00000	0.00000	0.00000	0.00000	0.00000	
	Общий (предельный) объем инвестиций, в том числе по видам расходов:	9 850.00000	0.00000	0.00000	0.00000	0.00000	0.00000	
	краевой бюджет	0.00000	0.00000	0.00000	0.00000	0.00000	0.00000	
	бюджет городского округа	9 850.00000	0.00000	0.00000	0.00000	0.00000	0.00000	
22	Автомобильная дорога по ул. Ларина с устройством транспортной развязки и водопропускными сооружениями (участок от ул. Ларина до конца жилой застройки)	Строительство (в том числе проектные работы)	Пункт 5 части 1 статьи 16 Федерального закона от 06.10.2003 № 131-ФЗ «Об общих принципах организации местного самоуправления в Российской Федерации» – дорожная деятельность в отношении автомобильных дорог местного значения в границах городского округа и обеспечение безопасности дорожного движения на них, включая создание и обеспечение функционирования парковок (парковочных мест), осуществление муниципального контроля за сохранностью автомобильных дорог местного значения в границах городского округа, а также осуществление иных полномочий в области использования автомобильных дорог и осуществления дорожной деятельности в соответствии с законодательством Российской Федерации	2023 год	894 619,27040	Функциональное назначение объекта капитального строительства: Развитие транспортной инфраструктуры Основные параметры: - Общая длина проектируемых участков – 0,523 км / 0,3556 км; - Расчетная скорость (основная) – 70 км/час; - Общая ширина проезда – 14,50 м; - Общая ширина зим. полотна 25 – 23,5 м; - Категория – Магистральная улица районного значения; - Число полос движения – 4 шт; - Ширина полосы движения – 3,50 м; - Тип дорожной одежды – капитальный; - Вид покрытия – асфальтобетон.	Управление дорожного хозяйства, транспорта и благоустройства администрации Петропавловск-Камчатского городского округа – муниципальное учреждение	МКУ «Служба автомобильных дорог Петропавловск-Камчатского городского округа»
	Год	2022	2023	2024	2025	2026	2027	
	Общий (предельный) объем инвестиций, в том числе по видам расходов:	2 416.00000	0.00000	0.00000	0.00000	0.00000	0.00000	
	обследование объекта строительства на предмет объема и качества выполненных работ, определение стоимости работ, подлежащих выполнению	2 416.00000	0.00000	0.00000	0.00000	0.00000	0.00000	
	Общий (предельный) объем инвестиций, в том числе по видам расходов:	2 416.00000	0.00000	0.00000	0.00000	0.00000	0.00000	
	краевой бюджет	0.00000	0.00000	0.00000	0.00000	0.00000	0.00000	
	бюджет городского округа	2 416.00000	0.00000	0.00000	0.00000	0.00000	0.00000	
23	Магистраль общегородского значения от поста ГАИ до улицы Академика Королева с развязкой в микрорайоне Северо-Восток в г. Петропавловске-Камчатском (участок дороги от ул. Ларина до ул. Академика Королева)	Строительство (в том числе проектные работы)	Пункт 5 части 1 статьи 16 Федерального закона от 06.10.2003 № 131-ФЗ «Об общих принципах организации местного самоуправления в Российской Федерации» – дорожная деятельность в отношении автомобильных дорог местного значения в границах городского округа и обеспечение безопасности дорожного движения на них, включая создание и обеспечение функционирования парковок (парковочных мест), осуществление муниципального контроля за сохранностью автомобильных дорог местного значения в границах городского округа, а также осуществление иных полномочий в области использования автомобильных дорог и осуществления дорожной деятельности в соответствии с законодательством Российской Федерации	2022 год	221 369,39824	Функциональное назначение объекта капитального строительства: Развитие транспортной инфраструктуры Основные параметры: Характеристики объекта: - Протяженность участка дороги – 461 м – Категория дороги – II - Число полос движения – 4 шт., – Ширина полосы движения – 3,5 м- Дорожная одежда – асфальтобетон- Ширина тротуаров 2х3,0 м	Управление дорожного хозяйства, транспорта и благоустройства администрации Петропавловск-Камчатского городского округа – муниципальное учреждение	МКУ «Служба автомобильных дорог Петропавловск-Камчатского городского округа»

№ п/п	Наименование объекта капитального строительства (объекта недвижимого имущества)	Направление инвестирования	Утвержденное финансирование	Срок ввода в эксплуатацию	Сметная (предполагаемая) стоимость объекта	Основные характеристики объекта	Главный распорядитель средств бюджета городского округа	Муниципальный заказчик, концедент, публичный партнер
	Год	2022	2023	2024	2025	2026	2027	
	Общий (предельный) объем инвестиций, в том числе по видам расходов:	8 524.91240	0.00000	0.00000	0.00000	0.00000	0.00000	
	корректировка проектной документации	600.00000	0.00000	0.00000	0.00000	0.00000	0.00000	
	восстановительные работы	4 378.01240	0.00000	0.00000	0.00000	0.00000	0.00000	
	обследование и инструментальная диагностика участка автомобильной дорог, визуальный и рентгенографический контроль сварных соединений	3 546.90000	0.00000	0.00000	0.00000	0.00000	0.00000	
	Общий (предельный) объем инвестиций, в том числе по видам расходов:	8 524.91240	0.00000	0.00000	0.00000	0.00000	0.00000	
	краевой бюджет	0.00000	0.00000	0.00000	0.00000	0.00000	0.00000	
	бюджет городского округа	8 524.91240	0.00000	0.00000	0.00000	0.00000	0.00000	

АДМИНИСТРАЦИЯ  
ПЕТРОПАВЛОВСК-КАМЧАТСКОГО ГОРОДСКОГО ОКРУГА

## ПОСТАНОВЛЕНИЕ

15.12.2022 № 2729

**О внесении изменений в постановление администрации Петропавловск-Камчатского городского округа от 12.08.2021 № 1766 «Об установлении годовых объемов потребления коммунальных услуг на 2022 год и плановый период 2023-2024 годов главным распорядителям бюджетных средств (распорядителям бюджетных средств) Петропавловск-Камчатского городского округа»**

В соответствии с пунктом 9 Порядка установления и исполнения годовых объемов потребления коммунальных услуг главными распорядителями бюджетных средств (распорядителями бюджетных средств) Петропавловск-Камчатского городского округа, утвержденным постановлением администрации Петропавловск-Камчатского городского округа от 06.04.2017 № 695, в соответствии с постановлениями, утвержденными Региональной службой по тарифам и ценам Камчатского края от 17.11.2022 № 263 «Об утверждении единого тарифа на услугу регионального оператора по обращению с твердыми коммунальными отходами ГУП «Спецтранс» для потребителей Камчатского края на 2023 год», от 18.11.2022 № 301 «О внесении изменений в постановление Региональной службы по тарифам и ценам Камчатского края от 13.12.2018 № 358 «Об утверждении тарифов на питьевую воду (питьевое водоснабжение) и водоотведение КГУП «Камчатский водоканал» потребителям Петропавловск-Камчатского городского округа на 2019-2023

годы», от 29.11.2022 № 458 «Об утверждении тарифов на электрическую энергию, поставляемую энергоснабжающими организациями Камчатского края потребителям Центрального энергоузла Камчатского края в 2023 году», от 30.11.2022 № 475 «О внесении изменений в постановление Региональной службы по тарифам и ценам Камчатского края от 18.11.2022 № 370 «О внесении изменений в постановление Региональной службы по тарифам и ценам Камчатского края от 20.12.2018 № 436 «Об утверждении тарифов в сфере теплоснабжения ПАО «Камчатскэнерго» потребителям Петропавловск-Камчатского городского округа на 2019-2023 годы»

ПОСТАНОВЛЯЮ:

1. Внести в приложение 1 к постановлению администрации Петропавловск-Камчатского городского округа от 12.08.2021 № 1766 «Об установлении годовых объемов потребления коммунальных услуг на 2022 год и плановый период 2023-2024 годов главным распорядителям бюджетных средств (распорядителям бюджетных средств) Петропавловск-Кам-

чатского городского округа» изменения, изложив его в редакции согласно приложению.

2. Управлению делами администрации Петропавловск-Камчатского городского округа опубликовать настоящее постановление в газете «Град Петра и Павла» и разместить на официальном сайте администрации Петропавловск-Камчатского городского округа в информационно-телекоммуникационной сети «Интернет».

3. Настоящее постановление вступает в силу после дня его официального опубликования.

4. Контроль за исполнением настоящего постановления возложить на заместителя Главы администрации Петропавловск-Камчатского городского округа – начальника Управления экономического развития и предпринимательства администрации Петропавловск-Камчатского городского округа.

Глава  
Петропавловск-Камчатского  
городского округа  
К.В. Брызгин

Приложение  
к постановлению администрации  
Петропавловск-Камчатского  
городского округа  
от 15.12.2022 № 2729

Приложение 1  
к постановлению администрации  
Петропавловск-Камчатского  
городского округа  
от 12.08.2021 № 1766

**Годовые объемы потребления коммунальных услуг на 2022 год  
главным распорядителям бюджетных средств (распорядителям бюджетных средств)  
Петропавловск-Камчатского городского округа (в разрезе муниципальных учреждений  
Петропавловск-Камчатского городского округа)**

Наименование	Электрическая энергия		Тепловая энергия на нужды отопления			Тепловая энергия на нужды горячего водоснабжения		Холодное водоснабжение		Холодное водоснабжение (теплоноситель) на нужды горячего водоснабжения		Водоотведение		Обращение с твердыми коммунальными отходами		ВСЕГО	
	тыс. кВт	тыс. руб.	Гкал, I контур	тыс.руб., I контур	Гкал, II контур	тыс.руб., II контур	Гкал	тыс.руб.	м3	тыс.руб.	м3	тыс.руб.	м3	тыс.руб.	тыс.руб.		
Управление образования администрации Петропавловск-Камчатского городского округа																	
Муниципальное автономное дошкольное образовательное учреждение «Детский сад № 1 комбинированного вида»	78.36	602.33256	0.00	0.00000	297.02	3 012.66790	276.92	2 873.56609	3 597.00	291.53586	2 340.58	184.85014	5 937.58	363.38482	351.00	223.89880	7 552.23617

Наименование	Электрическая энергия		Тепловая энергия на нужды отопления			Тепловая энергия на нужды горячего водоснабжения		Холодное водоснабжение		Холодное водоснабжение (теплоноситель) на нужды горячего водоснабжения		Водоотведение		Обращение с твердыми коммунальными отходами		ВСЕГО	
	тыс. кВт	тыс. руб.	Гкал, I контур	тыс.руб., I контур	Гкал, II контур	тыс.руб., II контур	Гкал	тыс.руб.	м3	тыс.руб.	м3	тыс.руб.	м3	тыс.руб.	тыс.руб.		
Муниципальное автономное дошкольное образовательное учреждение «Центр развития ребёнка – детский сад № 2»	114.72	878.90794	0.00	0.00000	566.38	5 691.47060	240.90	2 490.61033	3 599.00	291.61164	2 403.05	195.57623	6 002.05	355.68600	195.00	124.38822	10 028.25096
Муниципальное автономное дошкольное образовательное учреждение «Детский сад № 3 комбинированного вида»	248.47	1 896.85551	0.00	0.00000	1 004.76	10 276.45603	334.52	3 479.28730	4 271.00	347.33335	2 914.69	234.34362	7 185.69	423.87902	370.50	236.33969	16 894.49452
Муниципальное автономное дошкольное образовательное учреждение «Детский сад № 4 комбинированного вида»	81.15	624.70243	0.00	0.00000	428.12	4 293.59078	92.73	1 018.37193	1 773.00	144.46644	654.64	54.77391	2 427.64	150.70599	370.50	236.33771	6 522.94919
Муниципальное бюджетное дошкольное образовательное учреждение «Детский сад № 5 комбинированного вида»	61.51	469.21172	0.00	0.00000	196.31	1 986.72203	64.20	678.87206	1 321.00	107.05211	640.64	51.87416	1 961.64	118.68344	234.00	149.26587	3 561.68139
Муниципальное автономное дошкольное образовательное учреждение «Детский сад № 6 комбинированного вида»	73.40	557.82469	0.00	0.00000	463.89	4 689.53788	280.79	2 932.93123	3 395.00	274.05156	2 533.97	206.67748	5 928.97	351.16461	271.70	173.31438	9 185.50183
Муниципальное автономное дошкольное образовательное учреждение «Детский сад № 7 комбинированного вида»	93.32	746.32747	0.00	0.00000	307.05	3 145.34510	197.08	2 030.97046	3 028.00	246.57190	2 219.42	179.06413	5 247.42	310.94511	256.81	165.30873	6 824.53290
Муниципальное автономное дошкольное образовательное учреждение «Центр развития ребёнка – Детский сад № 8»	136.77	1 045.02595	0.00	0.00000	466.11	4 706.27894	311.89	3 227.13524	4 318.00	350.76713	3 773.44	305.79271	8 091.44	484.69768	485.44	315.47454	10 435.17219
Муниципальное бюджетное дошкольное образовательное учреждение «Детский сад № 10 комбинированного вида»	46.96	360.83090	0.00	0.00000	211.64	2 137.81016	89.78	956.58725	1 013.00	82.92636	0.00	49.01372	1 605.04	98.92327	185.28	118.18795	3 804.27961
Муниципальное автономное дошкольное образовательное учреждение «Детский сад № 11 комбинированного вида»	90.96	697.09264	0.00	0.00000	441.50	4 458.88429	284.53	2 941.85323	2 528.00	208.44171	592.04	167.79543	4 597.59	279.20001	242.09	157.39658	8 910.66389
Муниципальное бюджетное дошкольное образовательное учреждение «Детский сад № 12 пристра и оздоровления»	38.76	301.14528	0.00	0.00000	160.60	1 626.32781	24.83	252.19385	668.00	54.12732	2 069.59	23.66673	966.40	57.36201	185.28	118.18795	2 433.01095
Муниципальное бюджетное дошкольное образовательное учреждение «Детский сад № 15 комбинированного вида»	72.28	556.27176	0.00	0.00000	419.73	4 313.90367	82.63	853.02121	2 004.00	163.35090	298.40	126.63436	3 571.92	212.26954	185.28	118.18795	6 343.63939
Муниципальное автономное дошкольное образовательное учреждение «Детский сад № 17 общеразвивающего вида»	86.53	664.08550	0.00	0.00000	314.25	3 177.91285	92.94	967.78574	1 493.00	121.65070	1 567.92	54.17320	2 154.15	132.17993	257.28	165.56136	5 283.34928
Муниципальное бюджетное дошкольное образовательное учреждение «Детский сад № 18 общеразвивающего вида»	39.04	311.38378	0.00	0.00000	171.79	1 739.08756	93.76	979.67094	848.00	68.64760	661.15	63.31621	1 619.17	98.21323	254.57	160.66780	3 420.98712
Муниципальное бюджетное дошкольное образовательное учреждение «Детский сад № 24 общеразвивающего вида»	50.64	388.77173	0.00	0.00000	155.84	1 582.30544	92.74	955.53119	1 800.00	145.96948	771.17	99.04750	3 017.86	180.91677	195.00	124.38822	3 476.93033
Муниципальное автономное дошкольное образовательное учреждение «Детский сад № 25»	124.12	953.17056	0.00	0.00000	552.02	5 571.27258	181.27	1 876.74209	5 224.00	427.12150	1 217.86	340.98351	9 351.71	591.97897	325.00	209.14059	9 970.40980
Муниципальное бюджетное дошкольное образовательное учреждение «Детский сад № 26 общеразвивающего вида»	56.16	434.72081	0.00	0.00000	208.39	2 115.18534	26.52	276.30873	1 187.00	99.44955	4 127.71	27.72206	1 534.70	97.89671	351.00	223.89880	3 275.18200

Наименование	Электрическая энергия		Тепловая энергия на нужды отопления			Тепловая энергия на нужды горячего водоснабжения		Холодное водоснабжение		Холодное водоснабжение (теплоноситель) на нужды горячего водоснабжения		Водоотведение		Обращение с твердыми коммунальными отходами		ВСЕГО	
	тыс. кВт	тыс. руб.	Гкал, I контур	тыс.руб., I контур	Гкал, II контур	тыс.руб., II контур	Гкал	тыс.руб.	м3	тыс.руб.	м3	тыс.руб.	м3	тыс.руб.	тыс.руб.		
Муниципальное автономное дошкольное образовательное учреждение «Детский сад № 29 комбинированного вида»	65.86	503.40850	400.78	2 345.35329	0.00	0.00000	0.00	0.00000	2 400.00	193.86180	347.70	0.00000	2 400.00	142.69680	185.26	118.17521	3 303.49560
Муниципальное бюджетное дошкольное образовательное учреждение «Детский сад № 31 комбинированного вида»	82.66	626.13833	0.00	0.00000	315.65	3 229.79116	110.32	1 155.69827	2 734.00	222.00829	1 274.95	103.77478	4 008.95	245.22689	271.68	173.30151	5 755.93923
Муниципальное бюджетное дошкольное образовательное учреждение «Детский сад № 35»	70.78	539.59146	0.00	0.00000	149.58	1 516.21733	11.19	111.66893	1 852.00	156.06137	179.09	13.90313	2 031.09	135.04696	185.28	118.18795	2 590.67713
Муниципальное бюджетное дошкольное образовательное учреждение «Детский сад № 37 комбинированного вида»	63.42	484.55234	0.00	0.00000	219.71	2 259.06380	62.00	650.20453	721.00	57.25510	731.47	59.67006	1 452.47	86.68951	185.26	118.17521	3 715.61055
Муниципальное автономное дошкольное образовательное учреждение «Центр развития ребенка – детский сад № 39»	145.42	1 102.31119	0.00	0.00000	332.28	3 398.65985	83.75	877.62052	3 098.00	254.05081	1 031.58	84.18192	4 129.58	256.96553	232.97	144.72323	6 118.51305
Муниципальное бюджетное дошкольное образовательное учреждение «Детский сад № 40 комбинированного вида»	127.39	988.12371	0.00	0.00000	513.38	5 278.97803	43.51	442.01040	3 955.00	349.09292	606.82	47.90369	4 561.82	292.41738	263.64	168.17288	7 566.69901
Муниципальное автономное дошкольное образовательное учреждение «Детский сад № 42 комбинированного вида»	115.40	876.04278	0.00	0.00000	291.01	2 971.90648	196.05	2 039.77502	3 210.00	262.00681	1 798.39	146.93631	5 008.39	302.24564	185.28	118.18795	6 717.10099
Муниципальное автономное дошкольное образовательное учреждение «Детский сад № 43 – Центр развития ребёнка»	122.63	976.17094	0.00	0.00000	580.70	5 957.71440	257.52	2 687.70427	4 582.00	369.27178	3 194.56	261.21925	7 776.56	462.52800	271.68	173.30151	10 887.91015
Муниципальное бюджетное дошкольное образовательное учреждение «Детский сад № 44»	52.87	403.79341	0.00	0.00000	222.01	2 243.81528	57.19	599.12268	1 180.00	94.43348	454.41	37.33246	1 634.41	98.64351	185.28	118.18795	3 595.32877
Муниципальное бюджетное дошкольное образовательное учреждение «Детский сад № 45 общеразвивающего вида»	44.74	343.98016	0.00	0.00000	146.76	1 510.34515	113.99	1 177.93886	1 242.00	100.53359	721.45	58.05710	1 963.45	119.82116	185.28	118.18795	3 428.86397
Муниципальное автономное дошкольное образовательное учреждение «Детский сад № 46 комбинированного вида»	93.52	746.86915	0.00	0.00000	344.94	3 486.99570	145.77	1 515.71048	3 625.00	297.11648	1 813.20	147.11851	5 438.20	333.63396	271.68	173.30151	6 700.74579
Муниципальное бюджетное дошкольное образовательное учреждение «Детский сад № 47 общеразвивающего вида»	30.84	239.55084	0.00	0.00000	185.73	1 878.72148	41.77	424.84374	1 507.00	122.32784	744.08	58.46197	2 251.08	134.89533	185.28	118.18795	2 976.98915
Муниципальное бюджетное дошкольное образовательное учреждение «Детский сад № 48 комбинированного вида»	75.55	574.67944	0.00	0.00000	214.59	2 163.46732	52.49	548.03657	2 069.00	170.69415	619.85	50.26821	2 698.85	169.41925	185.28	118.18795	3 794.75289
Муниципальное автономное дошкольное образовательное учреждение «Детский сад № 50 комбинированного вида» Петропавловск-Камчатского городского округа	69.44	534.61740	0.00	0.00000	399.60	4 032.88928	277.60	2 895.13161	2 554.00	202.67384	2 280.36	183.81363	4 834.36	282.14908	171.60	109.46164	8 240.73648
Муниципальное автономное дошкольное образовательное учреждение «Детский сад № 51 комбинированного вида»	82.51	630.60681	0.00	0.00000	208.97	2 108.24975	54.21	561.97092	1 067.00	86.95860	851.33	70.52882	1 918.33	120.04853	185.28	118.18795	3 696.55138
Муниципальное бюджетное дошкольное образовательное учреждение «Детский сад № 53 общеразвивающего вида»	60.75	464.35026	0.00	0.00000	234.03	2 381.56832	16.17	166.36368	1 649.00	140.05384	299.40	26.13552	1 948.40	127.60467	271.68	173.30151	3 479.37780



Наименование	Электрическая энергия		Тепловая энергия на нужды отопления			Тепловая энергия на нужды горячего водоснабжения		Холодное водоснабжение		Холодное водоснабжение (теплоноситель) на нужды горячего водоснабжения		Водоотведение		Обращение с твердыми коммунальными отходами		ВСЕГО	
	тыс. кВт	тыс. руб.	Гкал, I контур	тыс.руб., I контур	Гкал, II контур	тыс.руб., II контур	Гкал	тыс.руб.	м3	тыс.руб.	м3	тыс.руб.	м3	тыс.руб.	тыс.руб.		
Муниципальное автономное дошкольное образовательное учреждение «Детский сад № 56 комбинированного вида»	72.14	549.67412	0.00	0.00000	263.64	2 661.21005	114.39	1 184.90069	3 182.00	257.34012	1 372.02	111.87799	4 554.02	275.71373	442.37	292.31988	5 333.03658
Муниципальное автономное дошкольное образовательное учреждение «Детский сад № 58 комбинированного вида»	46.40	360.75242	0.00	0.00000	158.01	1 597.28266	53.52	539.30887	784.00	64.09451	1 001.52	79.24295	1 785.52	104.65370	185.28	118.18795	2 863.52306
Муниципальное бюджетное дошкольное образовательное учреждение «Детский сад № 63 общеразвивающего вида»	44.16	341.12722	0.00	0.00000	167.90	1 696.30778	91.41	942.06794	1 139.00	92.05709	958.82	76.11800	2 097.92	121.86501	271.68	173.30151	3 442.84455
Муниципальное автономное дошкольное образовательное учреждение «Детский сад № 70» Петропавловск-Камчатского городского округа	135.13	1 039.26982	0.00	0.00000	488.58	4 934.53448	168.14	1 769.72300	3 495.00	288.91347	1 233.32	100.13074	4 728.32	297.60706	267.43	171.01709	8 601.19566
Муниципальное автономное общеобразовательное учреждение «Средняя школа № 1» Петропавловск-Камчатского городского округа	337.11	2 567.88309	0.00	0.00000	882.76	8 947.59883	0.00	0.00000	8 592.36	698.83502	0.00	0.00000	8 592.36	527.91996	604.56	385.64177	13 127.87867
Муниципальное автономное общеобразовательное учреждение «Средняя школа № 3 имени А.С. Пушкина» Петропавловск-Камчатского городского округа	164.99	1 268.83452	0.00	0.00000	529.89	5 440.65184	49.12	496.79662	2 340.00	194.52728	960.84	76.19438	3 300.84	202.24744	242.09	157.39658	7 836.64866
Муниципальное бюджетное общеобразовательное учреждение «Средняя школа № 4 имени А. М. Горького» Петропавловск-Камчатского городского округа	109.00	833.81022	0.00	0.00000	664.94	6 721.14751	5.27	58.48788	1 646.00	134.67756	482.67	41.51823	2 128.67	135.61346	525.10	336.78808	8 262.04294
Муниципальное бюджетное общеобразовательное учреждение «Основная школа № 5» Петропавловск-Камчатского городского округа	64.53	495.43273	0.00	0.00000	329.95	3 335.86437	24.24	251.63427	769.00	63.31190	256.46	21.31405	1 025.46	64.89374	193.64	127.05004	4 359.50110
Муниципальное бюджетное общеобразовательное учреждение «Основная школа № 6» Петропавловск-Камчатского городского округа	61.91	475.02032	0.00	0.00000	320.45	3 240.20636	6.22	65.16596	621.00	50.04468	194.38	16.42700	815.38	49.46463	117.00	74.63294	3 970.96189
Муниципальное бюджетное общеобразовательное учреждение «Средняя школа № 7» Петропавловск-Камчатского городского округа	121.21	920.34453	0.00	0.00000	549.42	5 540.95130	31.52	327.38753	1 653.00	131.36982	594.25	48.20060	2 247.25	131.27182	171.60	109.46164	7 208.98724
Муниципальное автономное общеобразовательное учреждение «Средняя школа № 8» Петропавловск-Камчатского городского округа	248.06	1 883.27169	0.00	0.00000	758.59	7 654.39633	153.93	1 581.65254	5 993.00	481.59843	1 625.79	129.75777	7 618.79	448.13864	302.28	192.82088	12 371.63628
Муниципальное бюджетное общеобразовательное учреждение «Средняя школа № 9» Петропавловск-Камчатского городского округа	127.66	972.93601	0.00	0.00000	613.62	6 211.87378	22.84	233.31484	1 559.00	127.84816	237.18	19.41789	1 796.18	110.80830	234.00	149.26587	7 825.46485
Муниципальное бюджетное общеобразовательное учреждение «Средняя школа № 10» Петропавловск-Камчатского городского округа	52.74	403.19568	413.75	2 403.79418	0.00	0.00000	0.00	0.00000	1 278.00	105.28446	0.00	0.00000	1 278.00	78.03846	117.00	74.63294	3 064.94572
Муниципальное бюджетное общеобразовательное учреждение «Средняя школа № 11 имени В.Д. Бубенина» Петропавловск-Камчатского городского округа	230.52	1 777.64439	0.00	0.00000	1 013.78	10 404.51855	191.41	1 967.26073	5 621.00	460.74678	2 023.71	164.37825	7 644.71	470.74235	443.28	282.76314	15 528.05419
Муниципальное бюджетное общеобразовательное учреждение «Средняя школа № 12» Петропавловск-Камчатского городского округа	129.32	1 031.79124	0.00	0.00000	612.89	6 304.70590	53.65	557.14262	1 750.00	143.52409	919.80	77.93573	2 669.80	169.16226	324.00	206.67582	8 490.93766

Наименование	Электрическая энергия		Тепловая энергия на нужды отопления			Тепловая энергия на нужды горячего водоснабжения		Холодное водоснабжение		Холодное водоснабжение (теплоноситель) на нужды горячего водоснабжения		Водоотведение		Обращение с твердыми коммунальными отходами		ВСЕГО	
	тыс. кВт	тыс. руб.	Гкал, I контур	тыс.руб., I контур	Гкал, II контур	тыс.руб., II контур	Гкал	тыс.руб.	м3	тыс.руб.	м3	тыс.руб.	м3	тыс.руб.	тыс.руб.		
Муниципальное бюджетное общеобразовательное учреждение «Средняя школа № 15» Петропавловск-Камчатского городского округа	89.78	688.42654	0.00	0.00000	357.82	3 625.59555	5.62	58.11155	1 224.00	103.00085	233.81	19.86848	1 457.81	96.52297	117.00	74.63294	4 666.15888
Муниципальное бюджетное общеобразовательное учреждение «Средняя школа № 17 имени В.С. Завойко» Петропавловск-Камчатского городского округа	228.36	1 731.66198	1 092.13	6 494.96661	456.73	4 557 42174	112.97	1 163.90321	5 260.00	429.56392	2 053.12	166.14279	7 313.12	446.78649	312.00	199.02116	15 189.46790
Муниципальное бюджетное общеобразовательное учреждение «Средняя школа № 20» Петропавловск-Камчатского городского округа	129.49	1 136.46487	0.00	0.00000	638.38	6 452.31738	1.66	16.86361	1 524.00	129.41117	4.07	0.31419	1 528.07	103.06791	162.50	104.57030	7 943.00943
Муниципальное бюджетное общеобразовательное учреждение «Лицей № 21»	90.21	718.66514	0.00	0.00000	550.33	5 550.98934	20.26	206.97157	1 860.00	152.29956	362.55	30.18124	2 222.55	137.34718	117.00	74.63294	6 871.08697
Муниципальное автономное общеобразовательное учреждение «Средняя школа № 24» Петропавловск-Камчатского городского округа	282.21	2 166.45555	0.00	0.00000	1 383.78	14 054.71227	141.38	1 491.66364	4 791.00	387.52088	1 705.82	141.04859	6 496.82	389.63398	741.11	472.74643	19 103.78134
Муниципальное бюджетное общеобразовательное учреждение «Средняя школа № 26» Петропавловск-Камчатского городского округа	87.38	667.42411	0.00	0.00000	663.85	6 704.90568	115.50	1 185.16735	1 195.00	98.17874	482.37	37.72905	1 677.37	102.31717	265.92	170.20545	8 965.92755
Муниципальное автономное общеобразовательное учреждение «Средняя школа № 27» Петропавловск-Камчатского городского округа	318.99	2 336.58107	0.00	0.00000	1 545.74	15 608.77456	253.90	2 631.51763	11 643.00	944.06387	2 938.12	238.32735	14 581.12	874.21269	725.52	472.27056	23 105.74773
Муниципальное автономное общеобразовательное учреждение «Средняя школа № 28 имени Г.Ф. Кирдищева» Петропавловск-Камчатского городского округа	117.61	898.25594	0.00	0.00000	736.50	7 433.38739	108.55	1 111.45587	1 245.00	101.61896	492.81	39.98900	1 737.81	105.09685	163.48	105.09706	9 794.90107
Муниципальное автономное общеобразовательное учреждение «Средняя школа № 30» Петропавловск-Камчатского городского округа	120.00	960.65116	0.00	0.00000	745.77	7 539.76833	122.25	1 269.08513	2 138.00	179.90665	751.57	61.69694	2 889.57	175.53142	117.00	74.63294	10 261.27257
Муниципальное автономное общеобразовательное учреждение «Средняя школа № 31» Петропавловск-Камчатского городского округа	279.05	2 123.52276	0.00	0.00000	1 442.21	14 795.43616	161.72	1 682.73629	4 413.00	358.49672	1 318.39	105.23975	5 731.39	350.79813	486.18	312.08592	19 728.31573
Муниципальное бюджетное общеобразовательное учреждение «Основная школа № 32» Петропавловск-Камчатского городского округа	121.65	937.33290	0.00	0.00000	977.90	9 879.02335	95.02	970.58733	1 785.00	147.25220	557.02	46.52644	2 342.02	145.19098	276.06	175.65580	12 301.56900
Муниципальное автономное общеобразовательное учреждение «Средняя школа № 33 с углубленным изучением отдельных предметов» Петропавловск-Камчатского городского округа	196.29	1 747.72121	0.00	0.00000	995.37	10 286.02971	133.89	1 403.26998	4 495.00	372.20434	1 599.00	131.78509	6 094.00	384.93683	786.00	501.38023	14 827.32739
Муниципальное бюджетное общеобразовательное учреждение «Средняя школа № 34 с углубленным изучением отдельных предметов» Петропавловск-Камчатского городского округа	90.00	694.95687	0.00	0.00000	991.45	10 102.29391	117.73	1 209.30184	3 169.00	257.52415	953.30	78.21851	4 122.30	253.42189	267.30	170.94721	12 766.66438
Муниципальное бюджетное общеобразовательное учреждение «Средняя школа № 35» Петропавловск-Камчатского городского округа	66.32	528.39611	0.00	0.00000	599.12	6 058.77603	37.10	377.46441	1 603.00	130.85146	751.50	60.90291	2 354.50	142.31770	234.00	149.26587	7 447.97449
Муниципальное автономное общеобразовательное учреждение «Средняя школа № 36» Петропавловск-Камчатского городского округа	153.65	1 173.61689	0.00	0.00000	991.29	10 039.20157	46.42	479.92043	4 028.00	331.08733	745.30	62.90577	4 773.30	289.27080	234.00	149.26587	12 525.26866

Наименование	Электрическая энергия		Тепловая энергия на нужды отопления			Тепловая энергия на нужды горячего водоснабжения		Холодное водоснабжение		Холодное водоснабжение (теплоноситель) на нужды горячего водоснабжения		Водоотведение		Обращение с твердыми коммунальными отходами		ВСЕГО	
	тыс. кВт	тыс. руб.	Гкал, I контур	тыс.руб., I контур	Гкал, II контур	тыс.руб., II контур	Гкал	тыс.руб.	м3	тыс.руб.	м3	тыс.руб.	м3	тыс.руб.	тыс.руб.		
Муниципальное бюджетное общеобразовательное учреждение «Основная школа № 37» Петропавловск-Камчатского городского округа	64.86	494.42536	0.00	0.00000	662.84	6 690.57535	44.03	455.33910	1 159.00	93.18470	612.45	49.46645	1 771.45	104.84514	325.00	205.48688	8 093.32298
Муниципальное автономное общеобразовательное учреждение «Гимназия № 39» Петропавловск-Камчатского городского округа	295.55	2 266.91460	0.00	0.00000	1 279.65	12 877.68413	584.42	6 111.52761	8 178.00	660.30596	5 531.26	445.98553	13 709.26	813.75806	480.34	312.72913	23 488.90502
Муниципальное бюджетное общеобразовательное учреждение «Средняя школа № 40» Петропавловск-Камчатского городского округа	160.23	1 221.84884	0.00	0.00000	1 024.65	10 340.51425	125.11	1 308.28160	2 713.00	219.79301	532.83	44.45869	3 245.83	196.60789	229.08	143.22863	13 474.73291
Муниципальное бюджетное общеобразовательное учреждение «Средняя школа № 41» Петропавловск-Камчатского городского округа	50.58	384.30287	0.00	0.00000	360.00	3 657.36105	39.61	419.71617	911.00	75.62101	599.94	50.37376	1 510.94	98.35529	117.00	74.63294	4 760.36309
Муниципальное автономное общеобразовательное учреждение «Средняя школа № 42» Петропавловск-Камчатского городского округа	238.27	1 817.68476	0.00	0.00000	1 179.70	12 145.31038	223.96	2 342.42547	2 925.00	242.74574	991.69	80.93045	3 916.69	240.45226	390.00	248.77645	17 118.32551
Муниципальное автономное общеобразовательное учреждение «Средняя школа № 43» Петропавловск-Камчатского городского округа	89.66	687.31074	0.00	0.00000	490.29	4 959.17518	22.00	225.98863	1 344.00	109.00329	378.73	31.32476	1 722.73	105.10405	161.95	102.33749	6 220.22414
Муниципальное автономное общеобразовательное учреждение «Средняя школа № 45» Петропавловск-Камчатского городского округа	245.67	1 708.11296	0.00	0.00000	911.29	9 193.43422	148.35	1 562.96888	3 304.00	265.66977	734.18	59.65995	4 038.18	236.95402	428.16	278.90006	13 305.71986
Муниципальное бюджетное общеобразовательное учреждение «Лицей № 46» Петропавловск-Камчатского городского округа	18.11	138.81904	0.00	0.00000	277.47	2 807.41400	36.68	368.70655	369.00	30.93434	635.26	50.31279	1 004.26	58.74154	171.60	109.46164	3 564.38990
Муниципальное автономное общеобразовательное учреждение «Начальная школа – детский сад № 52» Петропавловск-Камчатского городского округа	90.17	687.71137	0.00	0.00000	320.06	3 235.86187	87.80	915.83953	1 881.00	153.08777	1 218.30	99.81811	3 099.30	189.44859	257.28	165.56136	5 447.32860
Муниципальное бюджетное учреждение дополнительного образования «Детская юношеская спортивная школа № 1»	8.21	62.76368	0.00	0.00000	72.28	736.28994	1.08	11.22215	108.00	8.75837	15.00	1.21513	123.00	7.30444	15.12	9.64487	837.19858
Муниципальное автономное учреждение дополнительного образования «Детская юношеская спортивная школа № 2»	26.50	212.19626	0.00	0.00000	246.08	2 487.17378	5.05	51.60513	438.00	35.24932	73.00	5.91283	511.00	30.69703	0.00	0.00000	2 822.83435
Муниципальное бюджетное учреждение дополнительного образования «Детская юношеская спортивная школа № 3»	12.49	94.77240	0.00	0.00000	54.48	550.57175	3.21	33.18752	418.00	33.08814	27.55	2.29227	445.55	26.58184	117.00	74.63294	815.12686
Муниципальное бюджетное учреждение дополнительного образования «Детская юношеская спортивная школа № 5»	16.63	132.08194	0.00	0.00000	107.38	1 094.70021	0.62	6.38666	52.00	4.17472	13.10	1.09427	65.10	3.73921	78.00	49.75529	1 291.93230
Муниципальное бюджетное учреждение дополнительного образования «Дом детского творчества «Юность»	20.37	156.18385	0.00	0.00000	198.27	2 005.84066	2.77	28.60311	349.00	29.22082	31.06	2.71099	380.06	24.65798	117.00	74.63294	2 321.85035
Муниципальное бюджетное учреждение дополнительного образования «Станция детского и юношеского технического творчества»	7.18	58.12944	0.00	0.00000	72.99	756.15778	0.78	8.15635	87.00	6.90116	20.86	1.65062	107.86	6.22415	78.00	49.75529	886.97479
Муниципальное бюджетное учреждение дополнительного образования «Центр внешкольной работы»	25.76	198.96398	0.00	0.00000	342.26	3 443.97837	3.12	31.92973	359.00	29.20585	83.93	6.78043	442.93	26.37667	117.00	74.63294	3 811.86797

Наименование	Электрическая энергия		Тепловая энергия на нужды отопления			Тепловая энергия на нужды горячего водоснабжения		Холодное водоснабжение		Холодное водоснабжение (теплоноситель) на нужды горячего водоснабжения		Водоотведение		Обращение с твердыми коммунальными отходами		ВСЕГО	
	тыс. кВт	тыс. руб.	Гкал, I контур	тыс.руб., I контур	Гкал, II контур	тыс.руб., II контур	Гкал	тыс.руб.	м3	тыс.руб.	м3	тыс.руб.	м3	тыс.руб.	тыс.руб.		
Муниципальное бюджетное учреждение дополнительного образования «Центр творческого развития и гуманитарного образования»	9.70	74.77174	0.00	0.00000	130.64	1 325.28625	1.32	13.40853	69.00	5.63006	14.50	1.12023	83.50	5.11189	18.00	11.48199	1 436.81069
Муниципальное бюджетное учреждение Петропавловск-Камчатского городского округа «Централизованная бухгалтерия»	120.82	922.75479	0.00	0.00000	328.34	3 309.00283	21.69	218.31297	813.00	66.48941	415.00	34.49688	1 228.00	76.58174	117.00	74.63294	4 702.27156
Муниципальное автономное учреждение «Информационно-методический центр Петропавловск-Камчатского городского округа»	42.10	322.84693	0.00	0.00000	114.35	1 159.74195	0.00	0.00000	191.00	16.04845	0.00	0.00000	191.00	12.03416	0.00	0.00000	1 510.67149
<b>ИТОГО:</b>	<b>8 655.66</b>	<b>66 597.16460</b>	<b>1 906.66</b>	<b>11 244.11408</b>	<b>39 328.02000</b>	<b>399 099.09895</b>	<b>8 082.79000</b>	<b>83 991.68837</b>	<b>195 975.36000</b>	<b>16 005.76187</b>	<b>84 473.06000</b>	<b>6 867.60428</b>	<b>280 448.42000</b>	<b>17 066.28881</b>	<b>20 802.05000</b>	<b>13 317.82559</b>	<b>614 189.54655</b>
Управление культуры, спорта и молодежной политики администрации Петропавловск-Камчатского городского округа																	
Муниципальное бюджетное учреждение дополнительного образования «Детская музыкальная школа № 1»	6.52	51.78345	0.00	0.00000	95.00	991.20735	0.68	7.08134	72.00	5.84147	12.00	0.95586	84.00	5.47310	0.00	0.00000	1 062.34257
Муниципальное бюджетное учреждение дополнительного образования «Детская музыкальная школа № 3»	5.01	38.19913	0.00	0.00000	50.05	522.36918	0.55	5.72755	58.80	5.31776	10.00	0.79655	68.80	4.70888	43.80	27.93951	605.05856
Муниципальное бюджетное учреждение дополнительного образования «Детская музыкальная школа № 4»	8.80	68.39287	0.00	0.00000	110.00	1 147.35182	0.00	0.00000	186.20	15.07129	0.00	0.00000	186.20	11.98022	114.36	72.94891	1 315.74511
Муниципальное бюджетное учреждение дополнительного образования «Детская музыкальная школа № 5»	13.00	99.42192	0.00	0.00000	90.00	938.58973	1.00	7.72553	117.60	9.61215	5.00	0.20613	122.60	7.45807	0.00	0.00000	1 063.01353
Муниципальное автономное учреждение дополнительного образования «Детская музыкальная школа № 6»	0.00	0.00000	0.00	0.00000	100.00	1 043.57636	0.60	6.24824	127.40	10.33122	16.00	1.27448	143.40	9.25596	39.00	24.87767	1 095.56393
Муниципальное автономное учреждение дополнительного образования «Детская музыкальная школа № 7 имени А.А. Бабаджаняна»	6.15	47.01884	0.00	0.00000	90.00	939.44448	1.61	16.76611	102.9	8.39376	25.00	1.99138	127.90	8.26208	78.00	49.75529	1 071.63194
Муниципальное автономное учреждение дополнительного образования «Детская художественная школа»	55.00	419.74272	0.00	0.00000	290.00	3 025.57857	12.00	130.10213	670.00	55.95865	251.97	21.03142	921.97	65.63236	39.00	24.87767	3 742.92352
Муниципальное бюджетное учреждение культуры «Централизованная библиотечная система»	70.50	559.84578	0.00	0.00000	525.70	5 483.59795	8.10	84.47783	634.28	51.04928	70.00	5.73598	704.28	45.59352	295.68	188.61083	6 418.91117
Муниципальное автономное учреждение культуры «Городской дом культуры «СРВ»	23.00	181.58205	0.00	0.00000	180.00	1 864.95615	5.00	52.06865	500.00	39.64016	50.00	3.79060	550.00	33.12038	64.20	40.95228	2 216.11027
Муниципальное автономное учреждение культуры «Дом культуры и досуга «Апрель»	36.00	279.24389	0.00	0.00000	310.00	3 205.67071	1.00	7.14430	500.00	36.31281	5.00	0.14208	505.00	22.27794	0.00	0.00000	3 550.79173
Муниципальное автономное учреждение «Центр спортивной подготовки по Киокусинкай»	150.00	1 171.80000	0.00	0.00000	70.91	738.43759	6.60	68.73062	421.86	33.60331	50.00	3.98275	471.86	30.09527	0.00	0.00000	2 046.64954



Наименование	Электрическая энергия		Тепловая энергия на нужды отопления			Тепловая энергия на нужды горячего водоснабжения		Холодное водоснабжение		Холодное водоснабжение (теплоноситель) на нужды горячего водоснабжения		Водоотведение		Обращение с твердыми коммунальными отходами		ВСЕГО	
	тыс. кВт	тыс. руб.	Гкал, I контур	тыс.руб., I контур	Гкал, II контур	тыс.руб., II контур	Гкал	тыс.руб.	м3	тыс.руб.	м3	тыс.руб.	м3	тыс.руб.	тыс.руб.		
Муниципальное автономное учреждение «Молодежный центр Петропавловск-Камчатского городского округа»	30.00	221.30261	0.00	0.00000	130.00	1 304.76258	0.00	0.00000	164.64	13.56528	0.00	0.00000	164.64	10.71564	0.00	0.00000	1 550.34611
<b>ИТОГО:</b>	<b>403.98</b>	<b>3 138.33326</b>	<b>0.00</b>	<b>0.00000</b>	<b>2 041.66</b>	<b>21 205.54247</b>	<b>37.14</b>	<b>386.07230</b>	<b>3 555.68</b>	<b>284.69714</b>	<b>494.97</b>	<b>39.90723</b>	<b>4 050.65</b>	<b>254.57342</b>	<b>674.04</b>	<b>429.96216</b>	<b>25 739.08798</b>
Здания по ул. Ленинская, 12, 14; ул. Советская, 22; ул. Кирдищева, 4; ул. 50 лет Октября, 20 (ВОВ); ул. Океанская, 71; ул. Бохняка, 16/1; пр.Победы, 49/1; ул. Рябикивская, 38 А; ул. Заводская, 20; ул. Ленинская, 46; ул. Вольского, 32; ул. Ленинградская, 100; ул. Ленинградская, 74/1																	
<b>ИТОГО:</b>	<b>844.14</b>	<b>6 583.05828</b>	<b>0.00</b>	<b>0.00000</b>	<b>1 384.40</b>	<b>13 999.60598</b>	<b>157.72</b>	<b>1 641.61072</b>	<b>5 866.00</b>	<b>467.25623</b>	<b>1 501.00</b>	<b>122.12416</b>	<b>6 929.00</b>	<b>441.93162</b>	<b>1 276.80</b>	<b>812.90022</b>	<b>24 068.48721</b>
Управление дорожного хозяйства, транспорта и благоустройства администрации Петропавловск-Камчатского городского округа																	
Муниципальное казенное учреждение «Служба благоустройства Петропавловск-Камчатского городского округа»	16.21	138.35160	0.00	0.00000	30.65	341.07923	2.33	26.45194	190.00	15.13464	41.71	3.31149	231.71	14.75179	72.00	45.84024	584.92093
<b>ИТОГО:</b>	<b>16.21</b>	<b>138.35160</b>	<b>0.00</b>	<b>0.00000</b>	<b>30.65</b>	<b>341.07923</b>	<b>2.33</b>	<b>26.45194</b>	<b>190.00</b>	<b>15.13464</b>	<b>41.71</b>	<b>3.31149</b>	<b>231.71</b>	<b>14.75179</b>	<b>72.00</b>	<b>45.84024</b>	<b>584.92093</b>
Управление по обеспечению безопасности жизнедеятельности населения администрации Петропавловск-Камчатского городского округа																	
Муниципальное казенное учреждение «Центр управления кризисными ситуациями города Петропавловска-Камчатского»	226.37	1 718.42896	153.00	917.19164	58.00	603.99634	1.69	17.59194	282.00	22.65486	26.11	2.07973	308.11	20.11910	91.00	57.93697	3 359.99954
<b>ИТОГО:</b>	<b>226.37</b>	<b>1 718.42896</b>	<b>153.00</b>	<b>917.19164</b>	<b>58.00</b>	<b>603.99634</b>	<b>1.69</b>	<b>17.59194</b>	<b>282.00</b>	<b>22.65486</b>	<b>26.11</b>	<b>2.07973</b>	<b>308.11</b>	<b>20.11910</b>	<b>91.00</b>	<b>57.93697</b>	<b>3 359.99954</b>
Управление коммунального хозяйства и жилищного фонда администрации Петропавловск-Камчатского городского округа																	
Здания по ул. Ленинградская, 74/1, ул. Ленинградская, 100	45.26	495.33355	0.00	0.00000	0.00	0.00000	0.00	0.00000	0.00	0.00000	0.00	0.00000	0.00	0.00000	0.00	0.00000	495.33355
Муниципальное автономное учреждение «Расчетно-кассовый центр по жилищно-коммунальному хозяйству г. Петропавловска-Камчатского»	68.70	536.68440	0.00	0.00000	222.52	2 317.26320	8.36	87.05878	367.62	29.28277	86.74	6.90927	454.36	28.97908	27.00	17.19009	3 023.36759
<b>ИТОГО:</b>	<b>113.96</b>	<b>1 032.01795</b>	<b>0.00</b>	<b>0.00000</b>	<b>222.52</b>	<b>2 317.26320</b>	<b>8.36</b>	<b>87.058780</b>	<b>367.62</b>	<b>29.28277</b>	<b>86.74</b>	<b>6.90927</b>	<b>454.36</b>	<b>28.97908</b>	<b>27.00</b>	<b>17.19009</b>	<b>3 518.70114</b>
Контрольно-счетная палата Петропавловск-Камчатского городского округа																	
г. Петропавловск-Камчатский, пр. Карла Маркса д. 29/1 офис 404	10.14	76.04358	0.00	0.00000	0.00	0.00000	0.00	0.00000	0.00	0.00000	0.00	0.00000	0.00	0.00000	0.00	0.00000	76.04358
<b>ИТОГО:</b>	<b>10.14</b>	<b>76.04358</b>	<b>0.00</b>	<b>0.00000</b>	<b>0.00</b>	<b>0.00000</b>	<b>0.00</b>	<b>0.00000</b>	<b>0.00</b>	<b>0.00000</b>	<b>0.00</b>	<b>0.00000</b>	<b>0.00</b>	<b>0.00000</b>	<b>0.00</b>	<b>0.00000</b>	<b>76.04358</b>
<b>ВСЕГО :</b>	<b>10 270.46</b>	<b>79 283.39823</b>	<b>2 059.66</b>	<b>12 161.30572</b>	<b>43 065.25</b>	<b>437 566.58617</b>	<b>8 290.03</b>	<b>86 150.47405</b>	<b>206 236.66</b>	<b>16 824.78751</b>	<b>86 623.59</b>	<b>7 041.93616</b>	<b>292 422.25</b>	<b>17 826.64382</b>	<b>22 942.89</b>	<b>14 681.65527</b>	<b>671 536.78693</b>

## ЗАКЛЮЧЕНИЕ

### о результатах публичных слушаний по проекту

Наименование проекта	«Проект внесения изменений в проект планировки территории и проект межевания территории части квартала № 5 планировочного подрайона 3.2.3. Жилой район – «Совхозные поля» Северного городского планировочного района в Петропавловск-Камчатском городском округе, утвержденный постановлением администрации Петропавловск-Камчатского городского округа № 149 от 30.01.2020, в части земельного участка с кадастровым номером 41:01:0010119:290»
Дата оформления заключения о результатах публичных слушаний	14.12.2022
Реквизиты протокола публичных слушаний	№ 10 от 08.12.2022
Информация об организаторе публичных слушаний	Организационный комитет по проведению публичных слушаний, в составе, утвержденном постановлением администрации Петропавловск-Камчатского городского округа от 13.07.2018 № 1507 «О создании организационного комитета по организации и проведению публичных слушаний по проектам генеральных планов, проектам планировки территории, проектам межевания территории, проектам, предусматривающим внесение изменений в один из указанных утвержденных документов»
Сроки проведения публичных слушаний	25.11.2022 – 16.12.2022
Формы оповещения	На официальных сайтах Городской Думы Петропавловск-Камчатского городского округа и администрации Петропавловск-Камчатского городского округа, на федеральной государственной информационной системе «Единый портал государственных и муниципальных услуг (функций)», дополнительно на информационных стендах: около здания на улице Советская, дом 22; в местах массового скопления граждан, установленных Постановлением администрации Петропавловск-Камчатского городского округа № 183 от 12.02.2021, (МАУ «Расчетно-кассовый центр» адреса: проспект 50 лет Октября, д. 25а, ул. Ленинградская, д.74/1); а также в иных местах (Служба «одного окна» на улице Ленинградская, дом 74/1), а также на сайте федеральной государственной информационной системы «Единый портал государственных и муниципальных услуг (функций)».
Место проведения публичных слушаний	город Петропавловск-Камчатский, улица Советская, дом 22, кабинет № 205 здания Управления архитектуры и градостроительства администрации Петропавловск-Камчатского городского округа
Экспозиция проведена (период работы) по адресу	02.12.2022 по 08.12.2022 по адресу: город Петропавловск-Камчатский, улица Советская, дом 22, в холле Управления архитектуры и градостроительства администрации Петропавловск-Камчатского городского округа (этаж 3).
Публичные слушания состоялись (дата, время) по адресу	08.12.2022 в 14 <sup>30</sup> часов по адресу: город Петропавловск-Камчатский, улица Советская, дом 22 здания Управления архитектуры и градостроительства администрации Петропавловск-Камчатского городского округа.
Информационные материалы представлены	1. Чертеж планировки территории по проекту внесения изменений в проект планировки территории и проект межевания территории части квартала № 5 планировочного подрайона 3.2.3. Жилой район – «Совхозные поля» Северного городского планировочного района в Петропавловск-Камчатском городском округе, утвержденный постановлением администрации Петропавловск-Камчатского городского округа № 149 от 30.01.2020, в части земельного участка с кадастровым номером 41:01:0010119:290.
Количество участников публичных слушаний, которые приняли участие в публичных слушаниях	12
Предложения и замечания граждан, являющихся участниками публичных слушаний и постоянно проживающих на территории, в пределах которой проводятся публичные слушания по обсуждаемому проекту, поступившие:	
1) в период работы экспозиции:	ООО «СЗ НОВЫЕ РЕГИОНЫ»: (замечание) Исключить из земельного участка с кадастровым номером 41:01:0010119:290 проезды, которые представлены на чертеже проекта планировки территории, поскольку проезды будут предусмотрены при подготовке проектно-сметной документации. (предложение) В связи с замечанием по проездам, предлагаем откорректировать пункт 2.6 в текстовой части проекта планировки территории (страница 9).
2) во время проведения публичных слушаний:	Сороколетов Иван Вячеславович: (замечания) 1. На странице 5 текстовой части проекта планировки территории необходимо исключить формулировку «Выставочный центр, на 25 одновременных посетителей, общей площадью 1180 кв. м», в связи с тем, что на земельном участке с кадастровым номером 41:01:010119:15853 данное строительство не было предусмотрено утвержденной документацией. 2. Исключить на странице 5 текстовой части проекта планировки территории формулировку «Торговый комплекс, с торговой площадью 500 кв. м., общей площадью помещений 1200 кв. м.», в связи с тем, что на земельном участке с кадастровым номером ведется строительство объекта, в соответствии с проектно-сметной документацией, площадью ориентировочно 3499 кв. м. с наименованием – магазин. 3. На странице 6 текстовой части проекта планировки территории, в таблице № 2 откорректировать значения показателей: - пункта 2 «Площадь зоны проектируемых объектов, в том числе: торговли и общественного питания; культурно-досугового назначения»; - пункта 7 «Коэффициент застройки территории, в том числе: торговли и общественного питания; культурно-досугового назначения»; - пункта 8 «Коэффициент плотности застройки территории, в том числе торговли и общественного питания; культурно-досугового назначения». На странице 7 текстовой части проекта планировки территории, в таблице № 4 откорректировать характеристики объекта «Торговый комплекс, торговая площадь 500 кв.м.» и исключить из данной таблицы объект «Выставочных центр, на 25 одновременных посетителей». 4. На странице 5 текстовой части проекта планировки территории, откорректировать показатели площади «зоны планируемого размещения объектов капитального строительства торговли и общественного питания, площадью 0.297 га» и «зоны планируемого размещения объектов капитального строительства культурно-досугового назначения, площадью 0.232 га». Тимонькин Михаил Сергеевич: (предложения) 1. На земельном участке с кадастровым номером 41:01:0010119:15848 ведется строительство объекта с наименованием – Здание Административное (процент готовности 95%) в рамках реализации инвестиционного проекта, в связи с этим предлагается привести в соответствие с фактическими данными информацию по данному участку, площадью 3069 кв.м., указанную в ПМТ в том числе: - отнести данный земельный участок к зоне общественно-делового назначения (которая была указана ранее в утверждённой документации); - на странице 5 текстовой части проекта планировки территории (раздел Положение о характеристиках) добавить сведения о новом строительстве объекта – Здания Административного, в границах земельного участка с кадастровым номером 41:01:0010119:15848. 2. В таблице 4 на странице 7 текстовой части проекта планировки территории (раздел Положение о характеристиках) добавить информацию о вышеуказанном объекте – Здание Административное, а также актуализировать сведения в таблице № 2 в разделе Положения об очередности планируемого развития территории «Этапы проектирования и строительства объектов капитального строительства жилого и общественно-делового назначения» актуализировать сведения с учетом наличия строящегося Здания Административного, а также актуализировать графическую часть данного раздела.

Предложения и замечания иных участников публичных слушаний по проекту, поступившие:

1) в период работы экспозиции:	Не поступали
2) во время проведения публичных слушаний:	Не поступали

№ п/п	Предложения и замечания участников публичных слушаний, постоянно проживающих на территории, в пределах которой проводятся публичные слушания по обсуждаемому проекту, содержащиеся в протоколе	Предложения и замечания иных участников публичных слушаний по обсуждаемому проекту, содержащиеся в протоколе	Аргументированные рекомендации организатора публичных слушаний
1	<p>ООО «СЗ НОВЫЕ РЕГИОНЫ»: (замечание) Исключить из земельного участка с кадастровым номером 41:01:0010119:290 проезды, которые представлены на чертеже проекта планировки территории, поскольку проезды будут предусмотрены при подготовке проектно-сметной документации. (предложение) В связи с замечанием по проездам, предлагаем откорректировать пункт 2.6 в текстовой части проекта планировки территории (страница 9).</p>	—	Поступившее предложение и замечание по проекту внесения изменений в проект планировки территории и проект межевания территории было рассмотрено организационным комитетом и направлено разработчику для устранения.
2	<p>Сороколетов Иван Вячеславович: (замечания) 1. На странице 5 текстовой части проекта планировки территории необходимо исключить формулировку «Выставочный центр, на 25 одновременных посетителей, общей площадью 1180 кв. м», в связи с тем, что на земельном участке с кадастровым номером 41:01:010119:15853 данное строительство не было предусмотрено утвержденной документацией. 2. Исключить на странице 5 текстовой части проекта планировки территории формулировку «Торговый комплекс, с торговой площадью 500 кв. м., общей площадью помещений 1200 кв. м.», в связи с тем, что на земельном участке с кадастровым номером ведется строительство объекта, в соответствии с проектно-сметной документацией, площадью ориентировочно 3499 кв. м. с наименованием – магазин. 3. На странице 6 текстовой части проекта планировки территории, в таблице № 2 откорректировать значения показателей: - пункта 2 «Площадь зоны проектируемых объектов, в том числе: торговли и общественного питания; культурно-досугового назначения»; - пункта 7 «Коэффициент застройки территории, в том числе: торговли и общественного питания; культурно-досугового назначения»; - пункта 8 «Коэффициент плотности застройки территории, в том числе торговли и общественного питания; культурно-досугового назначения». На странице 7 текстовой части проекта планировки территории, в таблице № 4 откорректировать характеристики объекта «Торговый комплекс, торговая площадь 500 кв.м.» и исключить из данной таблицы объект «Выставочный центр, на 25 одновременных посетителей». 4. На странице 5 текстовой части проекта планировки территории, откорректировать показатели площади «зоны планируемого размещения объектов капитального строительства торговли и общественного питания, площадью 0.297 га» и «зоны планируемого размещения объектов капитального строительства культурно-досугового назначения, площадью 0.232 га».</p>	—	Поступившие замечания по проекту внесения изменений в проект планировки территории и проект межевания территории были рассмотрены организационным комитетом и направлены разработчику для устранения.
3	<p>Тимонькин Михаил Сергеевич: (предложения) 1. На земельном участке с кадастровым номером 41:01:0010119:15848 ведется строительство объекта с наименованием – Здание Административное (процент готовности 95%) в рамках реализации инвестиционного проекта, в связи с этим предлагается привести в соответствие с фактическими данными информацию по данному участку, площадью 3069 кв.м., указанную в ПМТ в том числе: - отнести данный земельный участок к зоне общественно-делового назначения (которая была указана ранее в утверждённой документацией); - на странице 5 текстовой части проекта планировки территории (раздел Положение о характеристиках) добавить сведения о новом строительстве объекта – Здания Административного, в границах земельного участка с кадастровым номером 41:01:0010119:15848. 2. В таблице 4 на странице 7 текстовой части проекта планировки территории (раздел Положение о характеристиках) добавить информацию о вышеуказанном объекте – Здание Административное, а также актуализировать сведения в таблице № 2 в разделе Положения об очередности планируемого развития территории «Этапы проектирования и строительства объектов капитального строительства жилого и общественно-делового назначения» актуализировать сведения с учетом наличия строящегося Здания Административного, а также актуализировать графическую часть данного раздела.</p>	—	Поступившие предложения по проекту внесения изменений в проект планировки территории и проект межевания территории были рассмотрены организационным комитетом и направлены разработчику для устранения.

Выводы о результатах публичных слушаний:

Рекомендовать Главе Петропавловск-Камчатского городского округа принять решение об утверждении проекта внесения изменений в проект планировки территории и проект межевания территории части квартала № 5 планировочного подрайона 3.2.3. Жилой район – «Совхозные поля» Северного городского планировочного района в Петропавловск-Камчатском городском округе, утвержденный постановлением администрации Петропавловск-Камчатского городского округа № 149 от 30.01.2020, в части земельного участка с кадастровым номером 41:01:0010119:290, с учетом протокола и заключения о результатах публичных слушаний.

Организатор публичных слушаний  
О.П. Пась

## ЗАКЛЮЧЕНИЕ

### о результатах публичных слушаний по проекту

Наименование проекта	«Проект внесения изменений в проект планировки территории и проект межевания территории части квартала № 4 планировочного подрайона 3.2.3. Жилой район – «Совхозные поля» Северного городского планировочного района в Петропавловск-Камчатском городском округе, утвержденный постановлением администрации Петропавловск-Камчатского городского округа № 1294 от 26.06.2019, в части земельного участка с кадастровым номером 41:01:0010119:15858»
Дата оформления заключения о результатах публичных слушаний	14.12.2022
Реквизиты протокола публичных слушаний	№ 9 от 08.12.2022
Информация об организаторе публичных слушаний	Организационный комитет по проведению публичных слушаний, в составе, утвержденном постановлением администрации Петропавловск-Камчатского городского округа от 13.07.2018 № 1507 «О создании организационного комитета по организации и проведению публичных слушаний по проектам генеральных планов, проектам планировки территории, проектам межевания территории, проектам, предусматривающим внесение изменений в один из указанных утвержденных документов»

Сроки проведения публичных слушаний	25.11.2022 – 16.12.2022
Формы оповещения	На официальных сайтах Городской Думы Петропавловск-Камчатского городского округа и администрации Петропавловск-Камчатского городского округа, на федеральной государственной информационной системе «Единый портал государственных и муниципальных услуг (функций)», дополнительно на информационных стендах: около здания на улице Советская, дом 22; в местах массового скопления граждан, установленных Постановлением администрации Петропавловск-Камчатского городского округа № 183 от 12.02.2021, (МАУ «Расчетно-кассовый центр» адреса: проспект 50 лет Октября, д. 25а, ул. Ленинградская, д.74/1); а также в иных местах (Служба «одного окна» на улице Ленинградская, дом 74/1), а также на сайте федеральной государственной информационной системы «Единый портал государственных и муниципальных услуг (функций)».
Место проведения публичных слушаний	город Петропавловск-Камчатский, улица Советская, дом 22, кабинет № 205 здания Управления архитектуры и градостроительства администрации Петропавловск-Камчатского городского округа
Экспозиция проведена (период работы) по адресу	02.12.2022 по 08.12.2022 по адресу: город Петропавловск-Камчатский, улица Советская, дом 22, в холле Управления архитектуры и градостроительства администрации Петропавловск-Камчатского городского округа (этаж 3).
Публичные слушания состоялись (дата, время) по адресу	08.12.2022 в 11 <sup>30</sup> часов по адресу: город Петропавловск-Камчатский, улица Советская, дом 22 здания Управления архитектуры и градостроительства администрации Петропавловск-Камчатского городского округа.
Информационные материалы представлены	1. Чертеж планировки территории по проекту внесения изменений в проект планировки территории и проект межевания территории части квартала № 4 планировочного подрайона 3.2.3. Жилой район – «Совхозные поля» Северного городского планировочного района в Петропавловск-Камчатском городском округе, утвержденный постановлением администрации Петропавловск-Камчатского городского округа № 1294 от 26.06.2019, в части земельного участка с кадастровым номером 41:01:0010119:15858. 2. Чертеж межевания территории по проекту внесения изменений в проект планировки территории и проект межевания территории части квартала № 4 планировочного подрайона 3.2.3. Жилой район – «Совхозные поля» Северного городского планировочного района в Петропавловск-Камчатском городском округе, утвержденный постановлением администрации Петропавловск-Камчатского городского округа № 1294 от 26.06.2019, в части земельного участка с кадастровым номером 41:01:0010119:15858.
Количество участников публичных слушаний, которые приняли участие в публичных слушаниях	15
Предложения и замечания граждан, являющихся участниками публичных слушаний и постоянно проживающих на территории, в пределах которой проводятся публичные слушания по обсуждаемому проекту, поступившие:	
1) в период работы экспозиции:	ООО «СЗ НОВЫЕ РЕГИОНЫ»: (замечание) Необходимо исключить из земельного участка с кадастровым номером 41:01:0010119:15858 проезды, которые представлены на чертеже проекта планировки территории, поскольку проезды будут предусмотрены при подготовке проектно-сметной документации. (предложение) В связи с замечанием по проездам, предлагаем откорректировать пункт 2.6 в текстовой части проекта планировки территории (страница 7).
2) во время проведения публичных слушаний:	Не поступали
Предложения и замечания иных участников публичных слушаний по проекту, поступившие:	
1) в период работы экспозиции:	Не поступали
2) во время проведения публичных слушаний:	Не поступали

№ п/п	Предложения и замечания участников публичных слушаний, постоянно проживающих на территории, в пределах которой проводятся публичные слушания по обсуждаемому проекту, содержащиеся в протоколе	Предложения и замечания иных участников публичных слушаний по обсуждаемому проекту, содержащиеся в протоколе	Аргументированные рекомендации организатора публичных слушаний
1	ООО «СЗ НОВЫЕ РЕГИОНЫ»: (замечание) Необходимо исключить из земельного участка с кадастровым номером 41:01:0010119:15858 проезды, которые представлены на чертеже проекта планировки территории, поскольку проезды будут предусмотрены при подготовке проектно-сметной документации. (предложение) В связи с замечанием по проездам, предлагаем откорректировать пункт 2.6 в текстовой части проекта планировки территории (страница 7).	–	Поступившее предложение и замечание по проекту внесения изменений в проект планировки территории и проект межевания территории было рассмотрено организационным комитетом и направлено разработчику для устранения.

Выводы о результатах публичных слушаний:

Рекомендовать Главе Петропавловск-Камчатского городского округа принять решение об утверждении проекта внесения изменений в проект планировки территории и проект межевания территории части квартала № 4 планировочного подрайона 3.2.3. Жилой район – «Совхозные поля» Северного городского планировочного района в Петропавловск-Камчатском городском округе, утвержденный постановлением администрации Петропавловск-Камчатского городского округа № 1294 от 26.06.2019, в части земельного участка с кадастровым номером 41:01:0010119:15858, с учетом протокола и заключения о результатах публичных слушаний.

Организатор публичных слушаний  
О.П. Пась

## ЗАКЛЮЧЕНИЕ

### о результатах публичных слушаний по проекту решения Городской Думы Петропавловск-Камчатского городского округа «О внесении изменений в Решение Городской Думы Петропавловск-Камчатского городского округа от 26.04.2019 № 170-нд «О правилах благоустройства территории Петропавловск-Камчатского городского округа»

1. Дата оформления заключения о результатах публичных слушаний: 12.12.2022.

2. Реквизиты протокола публичных слушаний: протокол публичных слушаний от 06.12.2022 № 01.

3. Информация об организаторе публичных слушаний: организационный комитет по проведению публичных слушаний, утвержденный постановлением Главы Петропавловск-Камчатского городского округа от 17.11.2022 № 47 «О назначении публичных слушаний по проекту решения Городской Думы Петропавловск-Камчатского городского округа «О внесении изменений в Решение Городской Думы Петропавловск-Камчатского городского округа от 26.04.2019 № 170-нд «О правилах благоустройства территории Петропавловск-Камчатского городского округа».

Публичные слушания проводятся по инициативе Главы Петропавловск-Камчатского городского округа.

4. Сроки проведения публичных слушаний: с 11.11.2022 по 16.12.2022.

5. Формы оповещения: Оповещение о проведении публичных слушаний по проекту Решения Городской Думы Петропавловск-Камчатского городского округа «О внесении изменений в Решение Городской Думы Петропавловск-Камчатского городского округа от 26.04.2019 № 170-нд «О правилах благоустройства территории Петропавловск-Камчатского городского округа», а также проект решения Городской Думы «О внесении изменений в Решение Городской Думы Петропавловск-Камчатского городского округа от 26.04.2019 № 170-нд «О правилах благоустройства территории Петропавловск-Камчатского городского округа» опубликованы в газете «Град Петра и Павла» от 11 ноября



2022 № 58 (933) и размещены на сайте администрации Петропавловск-Камчатского городского округа и Городской Думы Петропавловск-Камчатского городского округа, а также в федеральной государственной информационной системе «Единый портал государственных и муниципальных услуг».

Оповещение дополнительно распространено на информационных стендах: в местах массового скопления граждан, установленных постановлением администрации Петропавловск-Камчатского городского округа от 12.02.2021 № 183 (МАУ «Расчетно-кассовый центр» адрес: проспект 50 лет Октября д.25а, ул. Ленинградская, д.74/1); а также в иных местах (Служба «одного окна» на улице Ленинградская, дом 74/1).

Постановление Главы Петропавловск-Камчатского городского округа от 17.11.2022 № 47 «О назначении публичных слушаний по проекту решения Городской Думы Петропавловск-Камчатского городского округа «О внесении изменений в Решение Городской Думы Петропавловск-Камчатского городского округа от 26.04.2019 № 170-нд «О правилах благоустройства территории Петропавловск-Камчатского городского округа» опубликовано в газете «Град Петра и Павла» от 18 ноября 2022 года № 59 (934).

6. Место проведения публичных слушаний: город Петропавловск-Камчатский, улица Ленинская, дом 14, зал 404 здания администрации Петропавловск-Камчатского городского округа.

7. Экспозиция проведена с 11.11.2022 по 06.12.2022 по адресу: город Петропавловск-Камчатский, улица Ленинская, дом 14, в холле здания администрации Петропавловск-Камчатского городского округа (1 этаж).

8. Публичные слушания состоялись 06.12.2022 в 15.00 по адресу: город Петропавловск-Камчатский, улица Ленинская, дом 14, зал 404 здания администрации Петропавловск-Камчатского городского округа.

9. Информационные материалы представлены: в газете «Град Петра и Павла» от 11 ноября 2022 года № 58 (933) и размещены на сайте администрации Петропавловск-Камчатского городского округа, Городской Думы Петропавловск-Камчатского городского округа и в федеральной государственной информационной системе «Единый портал государственных и муниципальных услуг».

10. Количество участников публичных слушаний, которые приняли участие в публичных слушаниях 12.

11. Предложения и замечания граждан, являющихся участниками публичных слушаний и постоянно проживающих на территории, в пределах которой проводятся публичные слушания по обсуждаемому проекту, поступившие:

1) в период работы экспозиции: предложения не поступили.

2) во время проведения публичных слушаний: предложения не поступили.

12. Предложения и замечания иных участников публичных слушаний по проекту, поступившие:

1) в период работы экспозиции: предложения не поступили.

2) во время проведения публичных слушаний: предложения не поступили.

13. Выводы по результатам публичных слушаний: Принять проект Решения Городской Думы Петропавловск-Камчатского городского округа «О внесении изменений в Решение Городской Думы Петропавловск-Камчатского городского округа от 26.04.2019 № 170-нд «О правилах благоустройства территории Петропавловск-Камчатского городского округа».

**Организатор публичных слушаний**  
**А.А. Саенков**

3.6 комиссия непосредственно перед началом проведения аукциона регистрирует явившихся на аукцион участников аукциона или их представителей), при этом проверяются документы участников аукциона или их представителей, удостоверяющие личность, а также подтверждающие полномочия представителей. После регистрации участникам аукциона (их представителям) выдаются пронумерованные карточки (далее - карточки);

3.7 аукцион начинается с объявления аукционистом об открытии аукциона;

3.8 аукционист оглашает последовательность проведения аукциона;

3.9 аукционист оглашает наименование, начальную цену предмета аукциона, а также «шаг аукциона»;

3.10 аукцион проводится путем повышения начальной цены предмета аукциона на «шаг аукциона»;

3.11 после объявления начальной цены предмета аукциона участникам аукциона предлагается заявить эту цену путем поднятия карточек. После заявления участником/участниками аукциона начальной цены предмета аукциона аукционист предлагает участникам аукциона заявлять свои предложения по цене предмета аукциона, превышающей начальную цену предмета аукциона на шаг аукциона. Каждая последующая цена, превышающая предыдущую цену на «шаг аукциона», заявляется участниками аукциона путем поднятия карточек;

3.12 аукционист объявляет номер карточки участника аукциона, который первым заявил начальную или последующую цену предмета аукциона, указывает на этого участника и объявляет заявленную цену как цену предмета аукциона. При отсутствии предложений со стороны иных участников аукциона, аукционист повторяет заявленную цену 3 раза. Если до третьего повторения заявленной цены ни один из участников аукциона не поднял карточку и не заявил последующую цену, аукцион завершается;

3.13 по завершении аукциона аукционист объявляет о продаже лота, называет цену предмета аукциона и номер карточки победителя аукциона. Победителем аукциона признается участник аукциона, предложивший наибольший размер ежегодной арендной платы за земельный участок;

3.14 результаты аукциона оформляются протоколом, который составляет секретарь комиссии. Протокол о результатах аукциона составляется в двух экземплярах, один из которых передается победителю аукциона, а второй остается у комиссии. В протоколе указываются:

- сведения о месте, дате и времени проведения аукциона;

- предмет аукциона, в том числе сведения о местоположении и площади земельного участка;

- сведения об участниках аукциона, о начальной цене предмета аукциона, последнем и предпоследнем предложениях о цене предмета аукциона;

- наименование и место нахождения (для юридического лица), фамилия, имя и (при наличии) отчество, место жительства (для гражданина) победителя аукциона и иного участника аукциона, который сделал предпоследнее предложение о цене предмета аукциона;

- сведения о последнем предложении о цене предмета аукциона (размер ежегодной арендной платы);

3.15 протокол о результатах аукциона подписывается всеми присутствующими членами комиссии в день проведения аукциона;

3.16 протокол о результатах аукциона размещается на официальном сайте Российской Федерации в информационно-телекоммуникационной сети «Интернет» по адресу <http://www.torgi.gov.ru/> в течение одного рабочего дня со дня подписания данного протокола;

3.17 в случае, если в аукционе участвовал только один участник или при проведении аукциона не присутствовал ни один из участников аукциона, либо в случае, если после трехкратного объявления предложения о начальной цене предмета аукциона не поступило ни одного предложения о цене предмета аукциона, которое предусматривало бы более высокую цену предмета аукциона, аукцион признается несостоявшимся;

3.18 Управление направляет победителю аукциона или единственному принявшему участие в аукционе его участнику три экземпляра подписанного проекта договора аренды земельного участка в десятидневный срок со дня составления протокола о результатах аукциона. При этом размер ежегодной арендной платы по договору аренды земельного участка определяется в размере, предложенном победителем аукциона, или в случае заключения указанного договора с единственным принявшим участие в аукционе его участником устанавливается в размере, равном начальной цене предмета аукциона. Не допускается заключение указанных договоров ранее чем через десять дней со дня размещения информации о результатах аукциона на официальном сайте Российской Федерации в информационно-телекоммуникационной сети «Интернет» для размещения информации о проведении торгов, определенном Правительством Российской Федерации, по адресу: <http://www.torgi.gov.ru/>;

3.19 если договор аренды земельного участка в течение тридцати дней со дня направления победителю аукциона проектов указанного договора не был им подписан и представлен в адрес Управления, Управление предлагает заключить указанный договор иному участнику аукциона, который сделал предпоследнее предложение о цене предмета аукциона, по цене, предложенной победителем аукциона.

4. Предмет аукциона: право на заключение договора аренды земельного участка сроком на 30 месяцев.

Местоположение земельного участка: Российская Федерация, Камчатский край, г. Петропавловск-Камчатский, пер. Заозерный. Площадь земельного участка: 1381 кв.м.

Кадастровый номер: 41:01:0010109:2100.

Существующие обременения (ограничения использования): нет.

Земельный участок является земельным участком, государственная собственность на который не разграничена.

Разрешенное использование: земельные участки объектов хранения и обработки сельскохозяйственной продукции.

Категория земель: земли населенных пунктов.

Фактическое использование: для строительства склада для хранения сельскохозяйственной продукции.

## ИЗВЕЩЕНИЕ

### о проведении открытого аукциона на право заключения договора аренды земельного участка кадастровый номер 41:01:0010109:2100

Управление имущественных и земельных отношений администрации Петропавловск-Камчатского городского округа уведомляет заинтересованных лиц о проведении открытого аукциона на право заключения договора аренды земельного участка, кадастровый номер 41:01:0010109:2100, для строительства склада для хранения сельскохозяйственной продукции, сроком на 30 месяцев.

Организатор аукциона - Управление имущественных и земельных отношений администрации Петропавловск-Камчатского городского округа (далее – Управление): 683000, Камчатский край, г. Петропавловск-Камчатский, ул. Ленинская, 12.

1. Уполномоченный орган - администрация Петропавловск-Камчатского городского округа.

Реквизиты решения о проведении аукциона: постановление администрации Петропавловск-Камчатского городского округа от 07.12.2022 № 2651 «О проведении открытого аукциона на право заключения договора аренды земельного участка кадастровый номер 41:01:0010109:2100, расположенного по адресу: российская Федерация, Камчатский край, г. Петропавловск-Камчатский, пер. Заозерный, для строительства склада для хранения сельскохозяйственной продукции».

2. Аукцион состоится по адресу: Камчатский край, г. Петропавловск-Камчатский, ул. Ленинская, 14, кабинет № 227, **17 января 2023 года в 11:00 часов по местному времени.**

3. Порядок проведения аукциона:

3.1 проведение аукциона осуществляет комиссия по проведению аукционов по продаже права на заключение договоров аренды земельных участков, состав которой утвержден приказом Управления имущественных и земельных отношений администрации Петропавловск-Камчатского городского округа от 23.06.2022 № 469/22 Петропавловск-Камчатского городского округа 14.07.2021 № 196/21 «О создании комиссии по проведению аукционов по продаже права на заключение договоров аренды земельных участков» (далее – комиссия);

3.2 в аукционе могут участвовать только заявители, признанные участниками аукциона;

3.3 аукцион проводится в присутствии участников аукциона либо их представителей;

3.4 аукцион проводится путем повышения начальной цены предмета аукциона на «шаг аукциона»;

3.5 аукцион проводит аукционист;

Параметры разрешенного строительства объекта капитального строительства:

- общая площадь застройки – 828 м<sup>2</sup>;
- этажность – до 3 этажей;
- строительный объем – 2 485 м<sup>3</sup>.

Технические условия подключения (технологического присоединения) объекта капитального строительства к сетям:

**1) Водоснабжения и водоотведения:**

Возможная точка подключения к централизованным системам холодного водоснабжения и водоотведения в данном районе нет, в связи с отсутствием возможности обеспечения рабочего гидравлического режима подачи воды и отвода сточных вод.

**2) Теплоснабжения:**

Техническая возможность подключения к системам теплоснабжения ПАО «Камчатскэнерго» не представляется возможной в связи с тем, что объект находится вне радиуса эффективного действия ближайшего источника теплоснабжения (Котельная №56 «Дальний»). Рекомендуется предусмотреть индивидуальное газовое или электрическое отопление.

В случае наличия на участке подземных и наземных коммуникаций (далее - сети) Арендатор за свой счет, своими силами осуществляет перенос сетей, согласовав предварительно перенос с собственниками сетей. Расходы по переносу сетей возлагаются на Арендатора и возмещению, не подлежат.

5. Начальная цена предмета аукциона на право заключения договора аренды земельного участка устанавливается в размере 10 % кадастровой стоимости такого земельного участка, в соответствии с постановлением администрации Петропавловск-Камчатского городского округа от 23.06.2017 № 1440 «Об определении начальной цены предмета аукциона по продаже земельных участков и установлении начальной цены предмета аукциона на право заключения договоров аренды земельных участков на территории Петропавловск-Камчатского городского округа» и составляет 2 411 (две тысячи четыреста) рублей в год.

6. Величина повышения начальной цены предмета аукциона («шаг аукциона») равна 3 % начальной цены предмета аукциона, что составляет 72 руб. (семьдесят два рубля).

7. Форма заявки на участие в аукционе, порядок ее приема, адрес места приема заявки, дата и время начала и окончания приема заявок на участие в аукционе:

заявка на участие в аукционе подается по форме, указанной в приложении к настоящему извещению;

заявка на участие в аукционе должна содержать сведения о заявителе, подавшем такую заявку:

- для физического лица: фамилия, имя, отчество; паспортные данные; сведения о месте жительства, номер контактного телефона;

- для юридического лица: наименование, сведения об организационно-правовой форме, о месте нахождения, о почтовом адресе, сведения о государственной регистрации, номер контактного телефона.

С заявкой заявителя представляются следующие документы:

- заявка на участие в аукционе по установленной в извещении о проведении аукциона форме с указанием банковских реквизитов счета для возврата задатка;

- копии документов, удостоверяющих личность заявителя (для граждан);

- надлежащим образом, заверенный перевод на русский язык документов о государственной регистрации юридического лица в соответствии с законодательством иностранного государства в случае, если заявителем является иностранное юридическое лицо;

- документы, подтверждающие внесение задатка.

Дата и время начала приема заявок: **16.12.2022 с 10-00;**

Дата и время окончания приема заявок: **12.01.2023 до 17-00.**

Заявка на участие в аукционе подается лично заявителем либо представителем заявителя секретарю комиссии по адресу: г. Петропавловск-Камчатский, ул. Ленинская, д. № 12, кабинет № 454, тел. 8(4152)303-100 (добавочный 2141, 2140) **в понедельник, вторник, среду и четверг с 10:00 до 17:00 (местного времени)** или по почте в адрес Управления в закрытом непрозрачном конверте с пометкой «Аукцион» по адресу: г. Петропавловск-Камчатский, ул. Ленинская, д. № 12.

Заявитель вправе подать только одну заявку. Заявка, поступившая по почте, передается секретарю комиссии без вскрытия конверта. Прием заявок на участие в аукционе прекращается в указанный в настоящем извещении день и час окончания срока подачи заявок на участие в аукционе. Каждая заявка на участие в аукционе, поступившая в срок, указанный в извещении о проведении аукциона, регистрируется секретарем аукционной комиссии в журнале приема заявок. Полученные после окончания установленного срока приема заявок на участие в аукционе заявки не рассматриваются и возвращаются соответствующим заявителям в течение трех дней. Заявитель вправе отозвать заявку в любое время до установленных даты и времени начала рассмотрения заявок на участие в аукционе. В случае если по окончании срока подачи заявок на участие в аукционе подана только одна заявка на участие в аукционе или не подано ни одной заявки на участие в аукционе, аукцион признается несостоявшимся.

8. Размер задатка для участия в аукционе составляет 100% от начальной цены и равен 2 411 (две тысячи четыреста одиннадцать) рублей.

Задаток вносится участником аукциона по следующим реквизитам: Управление финансов администрации Петропавловск-Камчатского городского округа (Управление имущественных и земельных отношений администрации Петропавловск-Камчатского городского округа – муниципальное учреждение), **л/с 05383011160**

Банк получатель - ОТДЕЛЕНИЕ ПЕТРОПАВЛОВСК-КАМЧАТСКИЙ БАНКА РОССИИ/Управление Федерального казначейства по Камчатскому краю г. Петропавловск-Камчатский.

Номер казначейского счета: 03232643307010003800

Номер единого казначейского счета 40102810945370000031

БИК ТОФК - 013002402

ИНН 4101027609

КПП 410101001

ОКТМО 30701000

**Назначение платежа: задаток для участия в аукционе;**

Датой внесения задатка считается дата поступления денежных средств на расчетный счет Управления.

В течение пяти рабочих дней со дня подписания протокола о результатах аукциона Управление возвращает задатки лицам, участвовавшим в аукционе, но не победившим в нем.

Задаток, внесенный лицом, признанным победителем аукциона, задаток, внесенный иным лицом - единственным заявителем и участником аукциона, засчитываются в счет арендной платы по договору аренды земельного участка.

Задатки, внесенные лицами, не заключившими в порядке, установленном Земельным кодексом Российской Федерации, договор аренды земельного участка вследствие уклонения от заключения указанного договора, **не возвращаются.**

9. Срок аренды земельного участка: 30 месяцев.

10. Приложение к настоящему извещению:

- формы заявки на участие в аукционе;

- форма договора аренды земельного участка.

**ДОГОВОР**

**аренды земельного участка**

г. Петропавловск-Камчатский № .....от «...» ..... 20.... года

**Администрация Петропавловск-Камчатского городского округа в лице Управления имущественных и земельных отношений администрации Петропавловск-Камчатского городского округа**, именуемая в дальнейшем «Арендодатель», действующая от имени и в интересах Петропавловск-Камчатского городского округа, в лице руководителя Управления имущественных и земельных отношений администрации Петропавловск-Камчатского городского округа \_\_\_\_\_, действующего на основании Устава и распоряжения администрации Петропавловск-Камчатского городского округа от 01.07.2021 № 240-к, с одной стороны, и

(полное ФИО гражданина)

проживающая (ий) по адресу: \_\_\_\_\_ именуемая (ий) в дальнейшем «Арендатор», с другой стороны, и именуемые в дальнейшем «Стороны», на основании **Протокола № \_\_\_\_\_ от « 20 года о результатах аукциона по продаже права на заключение договора аренды земельного участка из земель, находящихся в государственной собственности, расположенных на землях Петропавловск-Камчатского городского округа** заключили настоящий Договор о нижеследующем:

**1. ПРЕДМЕТ ДОГОВОРА**

1.1. Арендодатель сдал, а Арендатор принял в пользование на условиях аренды земельный участок, имеющий кадастровый номер: \_\_\_\_\_

площадью \_\_\_\_\_ *га* ( \_\_\_\_\_ *кв. м*)

категория земель - земли населенных пунктов

расположенный по адресу (местоположение): \_\_\_\_\_

вид разрешенного использования: земельные участки объектов хранения и обработки сельскохозяйственной продукции.

фактическое использование: для строительства склада для хранения сельскохозяйственной деятельности.

именуемый в дальнейшем «Участок».

1.2. Границы Участка обозначены, и отражены в сведениях единого государственного реестра недвижимости. Арендатор признает, что земельный участок пригоден для использования в целях настоящего Договора.

1.3. Участок передается свободным от любых надземных строений как временного, так и капитального характера.

1.4. Участок считается переданным Арендатору с даты подписания настоящего Договора. Данный пункт имеет силу передаточного акта.

**2. СРОК И ПОРЯДОК ДЕЙСТВИЯ ДОГОВОРА**

2.1. Настоящий Договор считается заключенным в момент получения лицом (Арендодателем), направившим оферту, ее акцепта. Договор, подлежащий государственной регистрации, считается для третьих лиц заключенным с момента его регистрации.

2.2. Срок настоящего Договора установлен **на срок 30 месяцев.**

2.3. Стороны настоящего Договора установили, что условия Договора применяются к их отношениям, возникшим с даты подписания настоящего Договора с « \_\_\_\_\_ » \_\_\_\_\_ 202\_\_.

2.4. Настоящий Договор может быть изменен, расторгнут или признан недействительным по основаниям, предусмотренным действующим законодательством Российской Федерации, или по согласованию Сторон, и все изменения будут действительны только тогда, когда они сделаны в письменной форме и подписаны Сторонами, а в случаях предусмотренных законодательством РФ с момента государственной регистрации, в органе, осуществляющем государственную регистрацию прав, за исключением случаев установленных разделом 5 настоящего Договора.

**3. ОСОБЫЕ УСЛОВИЯ**

3.1. Арендатор обязан содержать земельный участок в чистоте и порядке с учетом потребностей, обусловленных технологией выполнения строительных работ, регулярно вывозить строительный мусор (производить уборку) с предоставленного земельного участка и прилегающей территории.

3.2. В случае возведения сетей и коммуникаций горячего и холодного водоснабжения, канализации, электроснабжения, а при необходимости также сетей централизованного

теплоснабжения на Участке Арендатор проектирует и возводит указанные сети и коммуникации за свой счет в соответствии с проектно-сметной документацией. Возведенные сети и коммуникации являются собственностью Арендатора.

3.3. Арендатор обязан по окончании строительства переоформить юридические документы на эксплуатацию земельного участка, занимаемого строениями, в соответствии с требованиями действующего земельного законодательства.

3.4. Обременение устанавливается в соответствии с информационным сообщением.

3.5. Настоящий договор заключается на срок определенный п.2.2. настоящего Договора и продлению не подлежит.

#### 4. ПРАВА И ОБЯЗАННОСТИ СТОРОН

##### ПРАВА И ОБЯЗАННОСТИ АРЕНДОДАТЕЛЯ

###### 4.1. Арендодатель имеет право:

4.1.1. в любое время в судебном порядке отказаться от исполнения настоящего Договора в случаях:

- при несвоевременном внесении арендной платы более двух раз подряд, а также при внесении арендной платы не в полном объеме;

- при использовании земельного участка не по целевому назначению, не в соответствии с разделом 1 настоящего Договора;

4.1.2. на беспрепятственный доступ на территорию арендуемого земельного участка с целью его осмотра на предмет соблюдения условий Договора.

###### 4.2. Арендодатель обязан:

4.2.1. выполнять в полном объеме все условия Договора;

4.2.2. не вмешиваться в хозяйственную деятельность Арендатора, если она не противоречит условиям настоящего Договора.

4.2.3. извещать Арендатора об изменении реквизитов для внесения арендных платежей;

4.2.4. не позднее, чем за 30 (тридцать) календарных дней направить Арендатору уведомление об отказе от исполнения настоящего Договора в соответствии с п. 4.1.1. настоящего Договора.

##### ПРАВА И ОБЯЗАННОСТИ АРЕНДАТОРА

###### 4.3. Арендатор имеет право:

4.3.1. приступить к использованию земельного участка после получения разрешительных документов на строительство и проведения государственной регистрации настоящего Договора в органе, осуществляющем государственную регистрацию прав на недвижимое имущество и сделок с ним;

4.3.2. использовать Участок в соответствии с целью и условиями его предоставления;

4.3.3. проводить работы по улучшению экологического состояния Участка, при наличии утвержденного в установленном порядке проекта;

4.3.4. досрочно, при отсутствии необходимости аренды Участка, расторгнуть Договор, направив не менее чем за 60 (шестьдесят) календарных дней уведомление об этом Арендодателю;

4.3.5. на сохранение всех прав по Договору при смене собственника переданного в аренду Участка.

###### 4.4. Арендатор обязан:

4.4.1. использовать земельный участок в соответствии с целью и условиями его предоставления.

4.4.2. получить разрешительные документы на строительство объекта, в соответствии с действующим законодательством Российской Федерации;

4.4.3. завершить строительство на дату окончания срока действия Договора;

4.4.4. не допускать загрязнение, захламление, деградацию и ухудшение плодородия почв на Участке и прилегающих к Участку территорий, с учетом потребностей, обусловленных технологией выполнения строительных работ, регулярно осуществлять уборку предоставленного земельного участка, вывоз строительного мусора;

4.4.5. не нарушать прав других землепользователей и природопользователей;

4.4.6. по окончании строительства переоформить юридические документы на эксплуатацию земельного участка, занимаемого строениями в соответствии с требованиями законодательства Российской Федерации;

4.4.7. своевременно и полностью оплачивать Арендодателю арендную плату в размере и порядке, определенном настоящим Договором;

4.4.8. обеспечить Арендодателю и контролирующим органам свободный доступ на Участок для его осмотра и проверки соблюдения условий настоящего Договора;

4.4.9. в случае наличия на Участке подземных и наземных коммуникаций (далее - сети) Арендатор за свой счет, своими силами осуществляет перенос сетей, согласовав предварительно перенос с собственниками сетей. Расходы по переносу сетей возлагаются на Арендатора и возмещению, не подлежат;

4.4.10. осуществлять не позднее I квартала каждого календарного года с Арендодателем сверку взаимных расчетов арендных платежей по настоящему Договору за предыдущий год;

4.4.11. после окончания срока действия настоящего Договора, а также в случае досрочного прекращения Договора, в том числе по основаниям, предусмотренным п. 4.1.1. настоящего Договора, Арендатор обязан произвести рекультивацию Участка и в течение десяти дней передать Участок Арендодателю по акту приема-передачи в состоянии и качестве не хуже первоначального, оговоренного в разделе 1 настоящего Договора;

При этом Участок считается переданным с момента подписания акта приема-передачи Участка.

В случае если арендатор уклоняется от подписания акта приема-передачи Участка и на Участке отсутствуют здания, строения, сооружения, и деятельность, предусмотренная договором аренды, не осуществлялась, Арендодатель вправе на основании документов подтверждающих, что Участок не освоен (путем составления фото-таблиц и акта обследования) принять его в одностороннем порядке.

При наличии на Участке зданий, строений, сооружений, либо наличии документов подтверждающих, что на Участке осуществлялась деятельность предусмотренная договором аренды, возврат Участка возможен путем подписания сторонами акта приема-передачи Участка, либо по решению суда.

4.4.12. в случае изменения юридического адреса (места жительства) или иных реквизитов направлять Арендодателю в течение 7 (семи) дней уведомление об этом. При отсутствии такого извещения корреспонденция направляется Арендатору по последнему известному Арендодателю адресу и считается доставленной;

4.4.13. в случае, если земельный участок расположен в границах береговой полосы водного объекта общего пользования, Арендатор обязан обеспечить свободный доступ граждан к водному объекту общего пользования и его береговой полосе.

4.4.14. в случае, если земельный участок, полностью или частично расположен в охранной зоне, установленной в отношении линейного объекта, Арендатор обязан обеспечить допуск представителей собственника линейного объекта или представителей организации, осуществляющей эксплуатацию линейного объекта, к данному объекту в целях обеспечения его безопасности.

#### 5. РАЗМЕР И УСЛОВИЯ ВНЕСЕНИЯ АРЕНДНОЙ ПЛАТЫ

5.1. Годовой размер арендной платы установлен по результатам аукциона по продаже права на заключение Договора и составляет \_\_\_\_\_ рублей в год (\_\_\_\_\_ рублей \_\_\_\_\_ коп.).

5.2. Задаток в размере \_\_\_\_\_ рублей, внесенный Арендатором, засчитывается в счет арендной платы.

5.3. Арендная плата начинает исчисляться с даты подписания настоящего Договора и подлежит внесению в сумме равной ¼ годовой арендной платы, установленной по результатам аукциона, ежеквартально в срок не позднее 15 числа последнего месяца 1, 2, 3 квартала текущего года, а за 4 квартал до 15 ноября текущего года.

5.4. Арендатор вправе вносить арендную плату в качестве предоплаты в любом размере.

5.5. Платежи по настоящему Договору вносятся Арендатором на реквизиты:

Получатель: УФК по Камчатскому краю (Управление имущественных и земельных отношений администрации Петропавловск - Камчатского городского округа) л/с 04383011160, ИНН 4101027609, КПП 410101001, ОКТМО 30701000. Банк получателя: ОТДЕЛЕНИЕ ПЕТРОПАВЛОВСК-КАМЧАТСКИЙ БАНКА РОССИИ //Управление Федерального казначейства по Камчатскому краю г. Петропавловск-Камчатский, Единый казначейский счет 40102810945370000031, Казначейский счет 03100643000000013800, БИК 013002402. КБК 906 11105012 04 0000 120 (государственная собственность).

до уведомления об их изменении.

Реквизиты для внесения арендной платы могут изменяться без согласования с Арендаторами в одностороннем порядке. Публикация в газете «Град Петра и Павла», а так же на официальном сайте администрации Петропавловск-Камчатского городского округа в сети Интернет по адресу: «<http://www.pkgo.ru>» об изменении реквизитов для внесения арендной платы является надлежащим уведомлением Арендаторов.

При оформлении платежного документа, при уплате платежей по настоящему Договору, Арендатор обязан указывать: №, дату настоящего договора и назначение платежа (арендная плата) или (пени).

Арендная плата считается уплаченной с момента зачисления средств на указанные в настоящем договоре реквизиты.

5.6. Обязательства Арендатора по внесению арендной платы считаются выполненными, при поступлении средств по данному договору в срок не позднее 15 марта, 15 июня, 15 сентября, 15 ноября текущего года. Датой оплаты считается дата поступления денежных средств на реквизиты, указанные в настоящем Договоре.

В случае расторжения (прекращения) настоящего Договора аренды обязательства Арендатора по внесению арендной платы подлежат исполнению в полном объеме до даты расторжения договора, независимо от сроков оплаты указанных в пункте 5.6. настоящего Договора.

5.7. При возникновении задолженности по арендной плате и пени за использование земельного участка по настоящему Договору все поступающие платежи по настоящему Договору засчитываются в счет погашения ранее возникшей задолженности независимо от указанных в платежных документах периодов оплаты.

#### 6. ОТВЕТСТВЕННОСТЬ СТОРОН

6.1. За неисполнение или ненадлежащее исполнение требований настоящего Договора Стороны несут ответственность в соответствии с действующим законодательством.

6.2. За просрочку платежей по настоящему Договору, а также за уплату платежей не в полном объеме, начисляются пени в размере 0.1 % от суммы задолженности за каждый день просрочки. Уплата пени, установленной настоящим Договором, не освобождает Арендатора от выполнения своих обязательств по настоящему Договору.

#### 7. ОБСТОЯТЕЛЬСТВА НЕПРЕОДОЛИМОЙ СИЛЫ

7.1. Обстоятельства непреодолимой силы в настоящем Договоре считаются:

- пожары;
- массовые забастовки;
- военные действия;
- стихийные бедствия (наводнения, землетрясения, ураганы и иные неблагоприятные природные явления), если они объективно препятствуют Сторонам исполнять свои обязательства по настоящему Договору надлежащим образом.

7.2. В случае возникновения обстоятельств непреодолимой силы исполнение обязательств Сторонами по настоящему Договору отодвигается до момента прекращения соответствующих обстоятельств, но не свыше, чем на два месяца с момента их возникновения. Если обстоятельства непреодолимой силы продолжаются свыше указанного времени, любая из Сторон вправе досрочно расторгнуть настоящий Договор.

7.3. Обстоятельства непреодолимой силы в районе предоставленного в аренду Участка подлежат удостоверению и признаются Арендодателем таковыми после заключения уполномоченного органа.

#### 8. РАССМОТРЕНИЕ СПОРОВ

В случае если споры и разногласия не будут урегулированы путем переговоров между Сторонами, они подлежат разрешению в судебном порядке в соответствии с действующим законодательством Российской Федерации, по месту нахождения земельного участка.

#### 9. ЗАКЛЮЧИТЕЛЬНЫЕ ПОЛОЖЕНИЯ

Настоящий Договор составлен на \_\_\_\_\_ листах в трех экземплярах, имеющих равную юридическую силу, из которых по одному экземпляру для каждой из Сторон, один – для органа, осуществляющего государственную регистрацию прав на недвижимое имущество и сделок с ним.



## 10. ЮРИДИЧЕСКИЕ АДРЕСА И РЕКВИЗИТЫ СТОРОН

Арендатор: \_\_\_\_\_ Арендодатель: \_\_\_\_\_

Адрес: \_\_\_\_\_  
Управления имущественных и земельных отношений администрации Петропавловск - Камчатского городского округа – муниципального учреждения  
Юридический адрес:  
г. Петропавловск-Камчатский, ул. Ленинская, 12  
Средства связи: kuiadm@pkgo.ru, (4152) 30-31-00 (доб. 2100);  
Факс: (4152) 30-25-73

Телефон: \_\_\_\_\_

11. ПОДПИСИ СТОРОН  
ЗА АРЕНДАТОРА

## ЗА АРЕНДОДАТЕЛЯ

М.П.

Дата подписания договора « \_\_\_\_ » \_\_\_\_\_ 2021

## Форма заявки на участие в аукционе

В комиссию по проведению аукционов права на заключение договоров аренды земельных участков

Юридическое лицо:  
Наименование юридического лица, сведения об организационно-правовой форме: \_\_\_\_\_

Почтовый адрес юридического лица: \_\_\_\_\_

Местонахождения юридического лица: \_\_\_\_\_

Телефон, факс \_\_\_\_\_  
Свидетельство о государственной регистрации юридического лица серия \_\_\_\_ № \_\_\_\_\_ выдано « \_\_\_\_ » \_\_\_\_\_ 20 \_\_\_\_ г.  
Основной государственный регистрационный номер \_\_\_\_\_Представитель заявителя:  
Фамилия, имя, отчество \_\_\_\_\_

Место жительства \_\_\_\_\_

действующий на основании \_\_\_\_\_

(реквизиты документа, подтверждающего полномочия)

Телефон, факс \_\_\_\_\_

## ЗАЯВКА

на участие в открытом аукционе на право заключения договора аренды земельного участка с кадастровым

номером: \_\_\_\_\_  
для целей: \_\_\_\_\_

1. Прошу принять заявку и прилагаемые документы для участия в аукционе.

Приложение:

1. \_\_\_\_\_  
2. \_\_\_\_\_  
3. \_\_\_\_\_  
4. \_\_\_\_\_  
5. \_\_\_\_\_

Реквизиты для возврата задатка: \_\_\_\_\_

Заявитель \_\_\_\_\_ (Ф.И.О. полностью) \_\_\_\_\_ (подпись)

Дата « \_\_\_\_ » \_\_\_\_\_ 20 \_\_\_\_ г.

Заявка принята « \_\_\_\_ » \_\_\_\_\_ 20 \_\_\_\_ г. в \_\_\_\_ часов \_\_\_\_ минут, зарегистрирована за № \_\_\_\_\_

Приложение

## Форма заявки на участие в аукционе

В комиссию по проведению аукционов по продаже права на заключение договоров аренды земельных участков

Физическое лицо (гражданин)  
Фамилия, имя, отчество \_\_\_\_\_

Место жительства \_\_\_\_\_

Паспорт серия \_\_\_\_ № \_\_\_\_\_ выдан « \_\_\_\_ » \_\_\_\_\_ г.  
Телефон, факс \_\_\_\_\_Представитель заявителя:  
Фамилия, имя, отчество \_\_\_\_\_

Место жительства \_\_\_\_\_

действующий на основании \_\_\_\_\_

(реквизиты документа, подтверждающего полномочия)

Телефон, факс \_\_\_\_\_

## ЗАЯВКА

на участие в открытом аукционе на право заключения договора аренды земельного участка с кадастровым

номером: \_\_\_\_\_  
для целей: \_\_\_\_\_Прошу принять заявку и прилагаемые документы для участия в аукционе по продаже права аренды  
Приложение:1. Документы, подтверждающие внесение задатка \_\_\_\_\_  
2. Копия паспорта (для граждан) \_\_\_\_\_  
3. \_\_\_\_\_  
4. \_\_\_\_\_  
5. \_\_\_\_\_

Подпись, дата \_\_\_\_\_

Реквизиты для возврата задатка: \_\_\_\_\_

Согласен (согласна) на обработку моих персональных данных  
Подпись, дата \_\_\_\_\_

Полностью ознакомлен (ознакомлена) с информацией, указанной в информационном извещении в отношении вышеуказанного земельного участка \_\_\_\_\_ (подпись)

Заявка принята « \_\_\_\_ » \_\_\_\_\_ 20 \_\_\_\_ г. в \_\_\_\_ часов \_\_\_\_ минут, зарегистрирована под № \_\_\_\_\_

## ИЗВЕЩЕНИЕ

**об открытом аукционе по продаже объекта незавершенного строительства с кадастровым номером 41:01:0010118:12241, расположенного на земельном участке с кадастровым номером 41:01:0010118:14531, по проспекту 50 лет Октября с публичных торгов**

Управление имущественных и земельных отношений администрации Петропавловск-Камчатского городского округа уведомляет заинтересованных лиц о проведении открытого аукциона по продаже объекта незавершенного строительства с кадастровым номером 41:01:010118:12241, расположенного на земельном участке с кадастровым номером 41:01:0010118:14531, по проспекту 50 лет Октября с публичных торгов.

1. Организатор аукциона – Управление имущественных и земельных отношений администрации Петропавловск-Камчатского городского округа (далее – Управление); 683000, Камчатский край, г. Петропавловск-Камчатский, ул. Ленинская, 12. Уполномоченный орган - администрация Петропавловск-Камчатского городского округа.

2. Решением Арбитражного суда Камчатского края от 04.08.2021 по делу № А24-446/2021 иски требования Управления имущественных и земельных отношений администрации Петропавловск-Камчатского городского округа удовлетворены.

Судом принято решение об изъятии у общества с ограниченной ответственностью «Деловой центр» объекта незавершенного строительства, кадастровый номер 41:01:0010118:12241, общей площадью застройки 741,9 кв. м., степень готовности объекта 64%, адрес (местонахождение) объекта: Камчатский край, г. Петропавловск-Камчатский, 50 лет Октября пр-кт, расположенный на земельном участке, кадастровый номер: 41:01:0010118:14531, путем продажи с публичных торгов.

3. Аукцион состоится по адресу: Камчатский край, г. Петропавловск-Камчатский, ул. Ленинская, 12 кабинет № 227, **16 января 2023 года в 11:00 часов по местному времени.**

Порядок проведения аукциона:

3.1. проведение аукциона осуществляется комиссией по продаже с публичных торгов объектов незавершенного строительства, состав которой утвержден приказом Управления от 24.06.2022 № 473/22 «О внесении изменений в приказ Управления от 22.12.2021 № 618 «О создании аукционной комиссии по проведению открытых аукционов путем продажи с публичных торгов объектов незавершенного строительства» (далее – комиссия);

3.2 в аукционе могут участвовать только заявители, признанные участниками аукциона;

3.3 аукцион проводится в присутствии участников аукциона либо их представителей;

3.4 аукцион проводится путем повышения начальной цены предмета аукциона на «шаг аукциона»;

3.5 аукцион проводит аукционист;



3.6 Комиссия непосредственно перед началом проведения аукциона регистрирует явившихся на аукцион участников аукциона или их представителей), при этом проверяются документы участников аукциона или их представителей, удостоверяющие личность, а также подтверждающие полномочия представителей. После регистрации участникам аукциона (их представителям) выдаются пронумерованные карточки (далее – карточки);

3.7 аукцион начинается с объявления аукционистом об открытии аукциона;

3.8 аукционист оглашает последовательность проведения аукциона;

3.9 аукционист оглашает наименование, начальную цену предмета аукциона, а также «шаг аукциона»;

3.10 аукцион проводится путем повышения начальной цены предмета аукциона на «шаг аукциона»;

3.11 после объявления начальной цены предмета аукциона участникам аукциона предлагается заявить эту цену путем поднятия карточек. После заявления участником/участниками аукциона начальной цены предмета аукциона аукционист предлагает участникам аукциона заявлять свои предложения по цене предмета аукциона, превышающей начальную цену предмета аукциона на шаг аукциона. Каждая последующая цена, превышающая предыдущую цену на «шаг аукциона», заявляется участниками аукциона путем поднятия карточек;

3.12 аукционист объявляет номер карточки участника аукциона, который первым заявил начальную или последующую цену предмета аукциона, указывает на этого участника и объявляет заявленную цену как цену предмета аукциона. При отсутствии предложений со стороны иных участников аукциона, аукционист повторяет заявленную цену 3 раза. Если до третьего повторения заявленной цены ни один из участников аукциона не поднял карточку и не заявил последующую цену, аукцион завершается;

3.13 по завершении аукциона аукционист объявляет о продаже лота, называет цену предмета аукциона и номер карточки победителя аукциона.

3.14 результаты аукциона оформляются протоколом, который составляет секретарь комиссии. Протокол о результатах аукциона составляется в двух экземплярах, один из которых передается победителю аукциона, а второй остается у комиссии. В протоколе указываются:

- сведения о месте, дате и времени проведения аукциона;

- предмет аукциона, в том числе сведения о местоположении и площади земельного участка;

- сведения об участниках аукциона, о начальной цене предмета аукциона, последнем и предпоследнем предложениях о цене предмета аукциона;

- фамилия, имя и (при наличии) отчество, место жительства (для гражданина) победителя аукциона и иного участника аукциона, который сделал предпоследнее предложение о цене предмета аукциона;

- сведения о последнем предложении о цене предмета аукциона;

3.15 протокол о результатах аукциона подписывается всеми присутствующими членами комиссии в день проведения аукциона;

рублей 00 копеек (два миллиона четыреста шестьдесят шесть тысяч семьсот рублей ноль копеек);

6. Форма заявки на участие в аукционе, порядок ее приема, адрес места приема заявки, дата и время начала и окончания приема заявок на участие в аукционе:

С заявкой заявители представляют следующие документы:

а) заявка на участие в аукционе по установленной в извещении о проведении аукциона форме;

б) копии документов, удостоверяющих личность заявителя (для граждан);

в) надлежащим образом, заверенный перевод на русский язык документов о государственной регистрации юридического лица в соответствии с законодательством иностранного государства, если заявителем является иностранное юридическое лицо;

г) документ, подтверждающий полномочия лица на осуществление действий от имени заявителя - юридического лица (копия решения о назначении или об избрании физического лица на должность, в соответствии с которым такое лицо обладает правом действовать от имени заявителя без доверенности (далее - руководитель заявителя). В случае если от имени заявителя действует иное лицо, заявка на участие в аукционе должна содержать также доверенность на осуществление действий от имени заявителя, заверенную печатью заявителя и подписанную руководителем заявителя или уполномоченным этим руководителем лицом (для юридических лиц), либо нотариально удостоверенную доверенность от физического лица, либо нотариально заверенную копию такой доверенности. В случае если указанная доверенность подписана лицом, уполномоченным руководителем заявителя, заявка на участие в аукционе должна содержать также документ, подтверждающий полномочия такого лица;

д) документ, подтверждающий оплату.

Заявки на участие в аукционе, полученные после окончания установленного срока их приема, не рассматриваются и в тот же день возвращаются заявителям, при этом организатор аукциона возвращает указанным заявителям задаток в течение 5 рабочих дней с даты подписания протокола о результатах аукциона.

Заявитель вправе отозвать заявку на участие в аукционе в любое время до установленных даты и времени начала рассмотрения заявок. Организатор аукциона обязан вернуть задаток указанному заявителю в течение 5 рабочих дней с даты получения организатором аукциона уведомления об отзыве заявки на участие в аукционе.

Дата и время начала приема заявок: **9.12.2022 с 10-00;**

Дата и время окончания приема заявок: **10.01.2023 до 17-00.**

Заявка на участие в аукционе подается лично заявителем либо представителем заявителя секретарю Комиссии по адресу: ул. Ленинская,

3.16 протокол о результатах аукциона размещается на официальном сайте Российской Федерации в информационно-телекоммуникационной сети «Интернет» по адресу <http://www.torgi.gov.ru/> в течение трех рабочих дней со дня подписания данного протокола;

3.17 в случае, если в аукционе участвовал только один участник или при проведении аукциона не присутствовал ни один из участников аукциона, либо в случае, если после трехкратного объявления предложения о начальной цене предмета аукциона не поступило ни одного предложения о цене предмета аукциона, которое предусматривало бы более высокую цену предмета аукциона, аукцион признается несостоявшимся;

3.18 Лицо, выигравшее аукцион, и организатор аукциона подписывают договор купли-продажи объекта незавершенного строительства, являвшегося предметом аукциона, в течение 3 дней со дня подписания протокола о результатах аукциона. При этом организатор аукциона подписывает договор купли-продажи от имени собственника объекта незавершенного строительства без доверенности.

При уклонении или отказе лица, выигравшего аукцион, от заключения в установленный срок договора купли-продажи результаты аукциона аннулируются организатором аукциона, победитель утрачивает право на заключение указанного договора, задаток ему не возвращается;

4. Предмет аукциона: объект незавершенного строительства (далее – Объект). Адрес (местонахождение) объекта: Камчатский край, г. Петропавловск-Камчатский, проспект 50 лет Октября, кадастровый номер: 41:01:0010118:12241, расположенный на земельном участке с кадастровым номером: 41:01:0010118:14531. Местоположение земельного участка: Камчатский край, г. Петропавловск-Камчатский, 50 лет Октября, пр-кт, площадь 1049 кв.м., разрешенное использование: земельные участки объектов торгового назначения, в том числе рынков.

Степень готовности Объекта составляет 64%.

Предельные параметры разрешенного строительства, рассчитанные в соответствии с положениями статьи 13 Решения Городской Думы Петропавловск-Камчатского городского округа от 12.10.2010 № 294-нд «О Правилах землепользования и застройки Петропавловск-Камчатского городского округа»:

Площадь застройки максимальная: 734 м<sup>2</sup>;

Строительный объем максимальный: 6 609 м<sup>3</sup>;

Предельное количество этажей объекта: минимум-1, максимум – 9.

5. Начальная цена предмета аукциона в соответствии со статьей 89 Федерального закона от 02.10.2007 № 229-ФЗ «Об исполнительном производстве» на вторичных торгах снижается на 15 процентов и составляет 246 670 000 (двести сорок шесть миллионов шестьсот семьдесят тысяч) рублей 00 копеек.

Величина повышения начальной цены аукциона («шаг аукциона») равной 1 % начальной цены предмета аукциона, что составляет 2 466 700

д. № 12, г. Петропавловск-Камчатский, кабинет № 454, тел. 8(4152)303-100 (добавочный 21-40, 21-41) в понедельник, вторник, среду и четверг с 10:00 до 17:00 (местного времени) или по почте в адрес Управления в закрытом непрозрачном конверте с пометкой «Аукцион» по адресу: ул. Ленинская, д. № 12, г. Петропавловск-Камчатский, Управление имущественных и земельных отношений администрации Петропавловск-Камчатский городского округа.

Заявитель вправе подать только одну заявку. Заявка, поступившая по почте, передается секретарю комиссии без вскрытия конверта. Прием заявок на участие в аукционе прекращается в указанный в настоящем извещении день и час окончания срока подачи заявок на участие в аукционе. Каждая заявка на участие в аукционе, поступившая в срок, указанный в извещении о проведении аукциона, регистрируется секретарем аукционной комиссии в журнале приема заявок. Полученные после окончания установленного срока приема заявок на участие в аукционе заявки не рассматриваются, и возвращаются соответствующим заявителям в течение трех дней. Заявитель вправе отозвать заявку в любое время до установленных даты и времени начала рассмотрения заявок на участие в аукционе. В случае если по окончании срока подачи заявок на участие в аукционе подана только одна заявка на участие в аукционе или не подано ни одной заявки на участие в аукционе, аукцион признается несостоявшимся.

8. Размер задатка для участия в аукционе составляет 100% от начальной цены и равен 246 670 000 (двести сорок шесть миллионов шестьсот семьдесят тысяч) рублей 00 копеек.

Задаток вносится участником аукциона по следующим реквизитам: Управление финансов администрации Петропавловск-Камчатского городского округа (Управление имущественных и земельных отношений администрации Петропавловск-Камчатского городского округа – муниципальное учреждение), л/с **05383011160**

Банк получатель - ОТДЕЛЕНИЕ ПЕТРОПАВЛОВСК-КАМЧАТСКИЙ БАНКА РОССИИ/Управление Федерального казначейства по Камчатскому краю г. Петропавловск-Камчатский.

Номер казначейского счета: 03232643307010003800

Номер единого казначейского счета 40102810945370000031

БИК ТОФК - 013002402

ИНН 4101027609

КПП 410101001

ОКТМО 30701000

Назначение платежа: задаток для участия в аукционе;

Датой внесения задатка считается дата поступления денежных средств на расчетный счет Управления.

В течение пяти рабочих дней со дня подписания протокола о результатах аукциона Управление возвращает задатки лицам, участвовавшим в аукционе, но не победившим в нем.

9. Приложение к настоящему извещению:

-формы заявки на участие в аукционе.

## Приложение

**Форма заявки на участие в аукционе**

**В комиссию по проведению аукционов по продаже с публичных торгов объектов незавершенного строительства**  
**Физическое лицо (гражданин)**

Фамилия, имя, отчество \_\_\_\_\_

Место жительства \_\_\_\_\_

Паспорт серия № \_\_\_\_\_ выдан « \_\_\_\_ » \_\_\_\_\_ г.  
Телефон, факс \_\_\_\_\_

**Представитель заявителя:**

Фамилия, имя, отчество \_\_\_\_\_

Место жительства \_\_\_\_\_

действующий на основании \_\_\_\_\_

(реквизиты документа, подтверждающего полномочия)  
Телефон, факс \_\_\_\_\_

**ЗАЯВКА**

**на участие в открытом аукционе по продаже с публичных торгов объектов незавершенного строительства**

номером: \_\_\_\_\_  
для \_\_\_\_\_  
целей: \_\_\_\_\_

Прошу принять заявку и прилагаемые документы для участия в аукционе по продаже права аренды

Приложение:

1. документы, подтверждающие внесение задатка \_\_\_\_\_
2. копия паспорта (для граждан) \_\_\_\_\_
3. \_\_\_\_\_
4. \_\_\_\_\_
5. \_\_\_\_\_

Подпись, дата \_\_\_\_\_

Реквизиты для возврата задатка: \_\_\_\_\_

Согласен (согласна) на обработку моих персональных данных

Подпись, дата \_\_\_\_\_

Полностью ознакомлен (ознакомлена) с информацией, указанной в информационном извещении в отношении вышеуказанного земельного участка \_\_\_\_\_ (подпись)

Заявка принята « \_\_\_\_ » \_\_\_\_\_ 20 \_\_\_\_ в \_\_\_\_ часов \_\_\_\_ минут, зарегистрирована под № \_\_\_\_

**Форма заявки на участие в аукционе**

**В комиссию по проведению аукционов по продаже с публичных торгов объектов незавершенного строительства**

**Юридическое лицо:**

Наименование юридического лица, сведения об организационно-правовой форме: \_\_\_\_\_

Почтовый адрес юридического лица: \_\_\_\_\_

Местонахождения юридического лица: \_\_\_\_\_

Телефон, факс \_\_\_\_\_

Свидетельство о государственной регистрации юридического лица серия № \_\_\_\_\_ выдано « \_\_\_\_ » \_\_\_\_\_ 20 \_\_\_\_ г.

Основной государственный регистрационный номер \_\_\_\_\_

**Представитель заявителя:**

Фамилия, имя, отчество \_\_\_\_\_

Место жительства \_\_\_\_\_

действующий на основании \_\_\_\_\_

(реквизиты документа, подтверждающего полномочия)  
Телефон, факс \_\_\_\_\_

**ЗАЯВКА**

**на участие в открытом аукционе по продаже с публичных торгов объектов незавершенного строительства**

номером: \_\_\_\_\_  
для \_\_\_\_\_  
целей: \_\_\_\_\_

1. Прошу принять заявку и прилагаемые документы для участия в аукционе

Приложение:

1. \_\_\_\_\_
2. \_\_\_\_\_
3. \_\_\_\_\_
4. \_\_\_\_\_
5. \_\_\_\_\_

Реквизиты для возврата задатка: \_\_\_\_\_

Заявитель \_\_\_\_\_ (Ф.И.О. полностью) \_\_\_\_\_ (подпись)

Дата « \_\_\_\_ » \_\_\_\_\_ 20 \_\_\_\_

Заявка принята « \_\_\_\_ » \_\_\_\_\_ 20 \_\_\_\_ в \_\_\_\_ часов \_\_\_\_ минут, зарегистрирована за № \_\_\_\_

**ИЗВЕЩЕНИЕ****о проведении собрания о согласовании местоположения границ земельного участка**

Кадастровым инженером Нечитайло Анастасией Викторовной (край Камчатский, г. Елизово, ул. Красноармейская, д. 13, кв. 39, 8-914-992-82-31, 41-16-92, AV\_Nechitaylo@mail.ru) в отношении земельного участка с кадастровым № 41:01:0010101:13, расположенного: Камчатский край, г. Петропавловск-Камчатский, СНТ Березка, выполняются кадастровые работы по уточнению местоположения границы и площади земельного участка.

Заказчиком кадастровых работ является Кардакова Юлия Юрьевна, 8-914-627-07-39, Камчатский край, г. Петропавловск-Камчатский, ул. Беринга, д. 113, кв. 6.

Собрание заинтересованных лиц по поводу согласования местоположения границ состоится по адресу: Камчатский край, г. Петропавловск-Камчатский, ул. Звездная, дом 23, кв. 24; 25.01.2023 г. в 10:00.

С проектом межевого плана земельного участка можно ознакомиться

по адресу: Камчатский край, г. Петропавловск-Камчатский, ул. Звездная, дом 23, кв. 24.

Обоснованные возражения относительно местоположения границ, содержащихся в проекте межевого плана, и требования о проведении согласования местоположения границ земельных участков на местности принимаются с 24.12.2022 г. по 24.01.2023 г. по адресу: Камчатский край, г. Петропавловск-Камчатский, ул. Звездная, дом 23, кв. 24.

Смежные земельные участки, с правообладателями которых требуется согласовать местоположение границ: 41:01:0010101:163, расположенного: Камчатский край, г. Петропавловск-Камчатский, СНТ Березка.

При проведении согласования местоположения границ при себе необходимо иметь документ, удостоверяющий личность, а также документы, подтверждающие права на соответствующий земельный участок.

**ИЗВЕЩЕНИЕ****о проведении собрания о согласовании местоположения границ земельного участка**

Кадастровым инженером Нечитайло Анастасией Викторовной (край Камчатский, г. Елизово, ул. Красноармейская, д.13, кв.39, 8-914-992-82-31, 41-16-92, AV\_Nechitaylo@mail.ru) в отношении земельного участка с кадастровым № 41:01:0010101:107, расположенного: Камчатский край, г. Петропавловск-Камчатский, СНТ Березка, выполняются кадастровые работы по уточнению местоположения границы и площади земельного участка.

Заказчиком кадастровых работ является Кардакова Юлия Юрьевна, 8-914-627-07-39, Камчатский край, г. Петропавловск-Камчатский, ул. Беринга, д. 113, кв. 6.

Собрание заинтересованных лиц по поводу согласования местоположения границ состоится по адресу: Камчатский край, г. Петропавловск-Камчатский, ул. Звездная, дом 23, кв. 24; 25.01.2023 г. в 10:00.

С проектом межевого плана земельного участка можно ознакомиться

по адресу: Камчатский край, г. Петропавловск-Камчатский, ул. Звездная, дом 23, кв. 24.

Обоснованные возражения относительно местоположения границ, содержащихся в проекте межевого плана, и требования о проведении согласования местоположения границ земельных участков на местности принимаются с 24.12.2022 г. по 24.01.2023 г. по адресу: Камчатский край, г. Петропавловск-Камчатский, ул. Звездная, дом 23, кв. 24.

Смежные земельные участки, с правообладателями которых требуется согласовать местоположение границ: 41:01:0010101:163, 41:01:0010101:59, 41:01:0010101:94, расположенных: Камчатский край, г. Петропавловск-Камчатский, СНТ Березка.

При проведении согласования местоположения границ при себе необходимо иметь документ, удостоверяющий личность, а также документы, подтверждающие права на соответствующий земельный участок.

**Газета «Град Петра и Павла»**

Газета зарегистрирована Управлением Федеральной службы по надзору в сфере связи, информационных технологий и массовых коммуникаций по Камчатскому краю (свидетельство о регистрации ПИ № ТУ41-00301 от 18 июля 2017 г.)

**Территория распространения:**  
Петропавловск-Камчатский городской округ

Газета распространяется бесплатно

**Учредитель (соучредители):**

администрация Петропавловск-Камчатского городского округа  
и Городская Дума Петропавловск-Камчатского городского округа

**Издатель:**

Управление делами администрации  
Петропавловск-Камчатского городского округа  
(683000, г. Петропавловск-Камчатский, ул. Ленинская, д. 14)

**Адрес редакции:**

683000, г. Петропавловск-Камчатский, ул. Ленинская, 14,  
тел. 8 (4152) 303-100, доб. 1180, 1181, 1182. E-mail: grad@pkgo.ru

**Главный редактор:** БОРИСКИН С.Е.

Газета «Град Петра и Павла»  
выходит 4-8 раз в месяц.  
Тираж 1000 экземпляров. Объем 16 п.л.  
Газета отпечатана в типографии им. П. Ключкова

**Адрес:**

г. Петропавловск-Камчатский, ул. Вулканная, 61А, тел. 25-89-83  
Номер подписан в печать в 15.00 час. 15.12.22  
По графику: в 15.00 час. 15.12.22