

ПЕТРОПАВЛОВСК-КАМЧАТСКИЙ ГОРОДСКОЙ ОКРУГ



ПРОЕКТ ПЛАНИРОВКИ ТЕРРИТОРИИ

ОСНОВНАЯ ЧАСТЬ ПРОЕКТА ПЛАНИРОВКИ ТЕРРИТОРИИ


Чертеж красных линий М 1:1000

Чертеж границ зон планируемого размещения линейных объектов М 1:1000

Чертеж границ зон планируемого размещения линейных объектов, подлежащих реконструкции в связи с изменением их местоположения М 1:1000

Начало трассы ПК 0+00

Конец трассы ПК 1+09

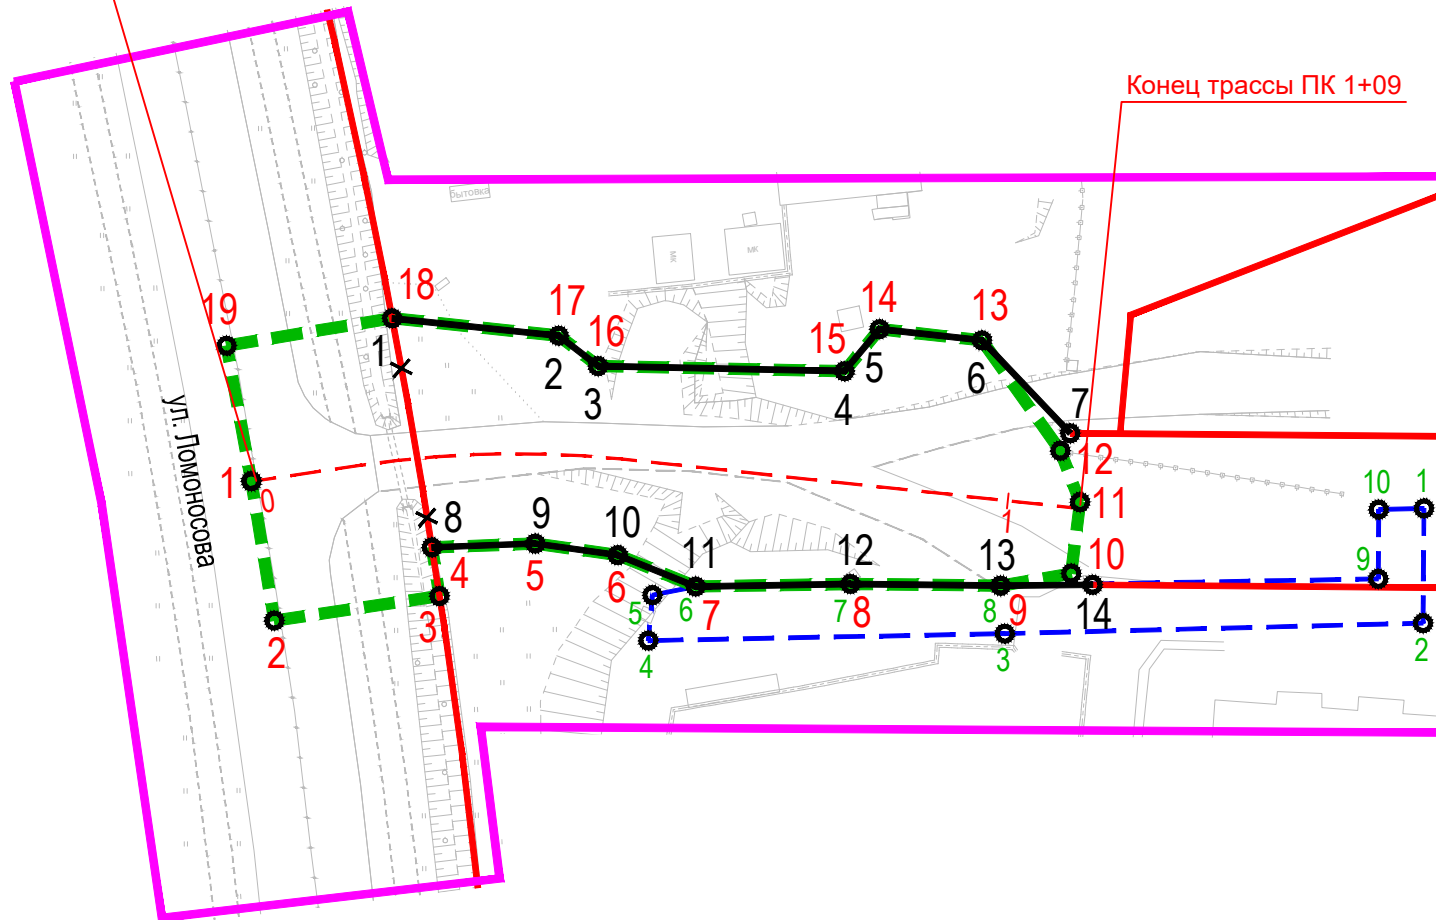

УСЛОВНЫЕ ОБОЗНАЧЕНИЯ:

- границы территории, в отношении которой осуществляется подготовка проекта планировки
- граница зоны планируемого размещения линейного объекта регионального значения с номерами характерных точек
- граница зоны планируемого размещения линейных объектов, подлежащих реконструкции в связи с изменением их местоположения с номерами характерных точек
- ось трассы проектируемого линейного объекта с пикетажем
- существующие красные линии
- отменяемые красные линии
- устанавливаемые красные линии с номерами характерных точек
- линии отступа от красных линий

Перечень координат характерных точек устанавливаемых красных линий

№ точки	X, м	Y, м
1	566488,58	1410728,48
2	566486,12	1410750,50
3	566482,06	1410755,68
4	566481,15	1410788,26
5	566486,68	1410792,94
6	566485,10	1410806,47
7	566472,72	1410818,05
разрыв		
8	566458,25	1410733,52
9	566458,66	1410747,19
10	566457,06	1410758,09
11	566452,83	1410768,36
12	566453,02	1410788,83
13	566452,65	1410808,70
14	566452,67	1410820,87

ПРИМЕЧАНИЯ:

1. Перечень координат характерных точек границ зоны планируемого размещения линейного объекта представлен в разделе 2.
2. Перечень координат характерных точек границ зон планируемого размещения линейных объектов, подлежащих реконструкции в связи с изменением их местоположения представлен в разделе 2.

						0138300000424000481-ДПТ-ППТ-001			
						Строительство примыкания к автомобильной дороге по ул. Ломоносова от микрорайона "Северный"			
Изм.	Кол.	Лист	№ док.	Подпись	Дата	ПРОЕКТ ПЛАНИРОВКИ ТЕРРИТОРИИ	Стадия	Лист	Листов
Разраб.		Батыргареев			08.24		П	1	1
ГИП		Казак			08.24				
						Основная часть проекта планировки территории М 1:1000		ООО "ВостокГеоПроект" г. Хабаровск	