


Чертеж проекта межевания территории части планировочного подрайона 4.3.2. Восточная коммунальная зона - «Тундровая» (в районе улицы Тундровая) Восточного городского планировочного района в Петропавловск-Камчатском городском округе (основная часть)

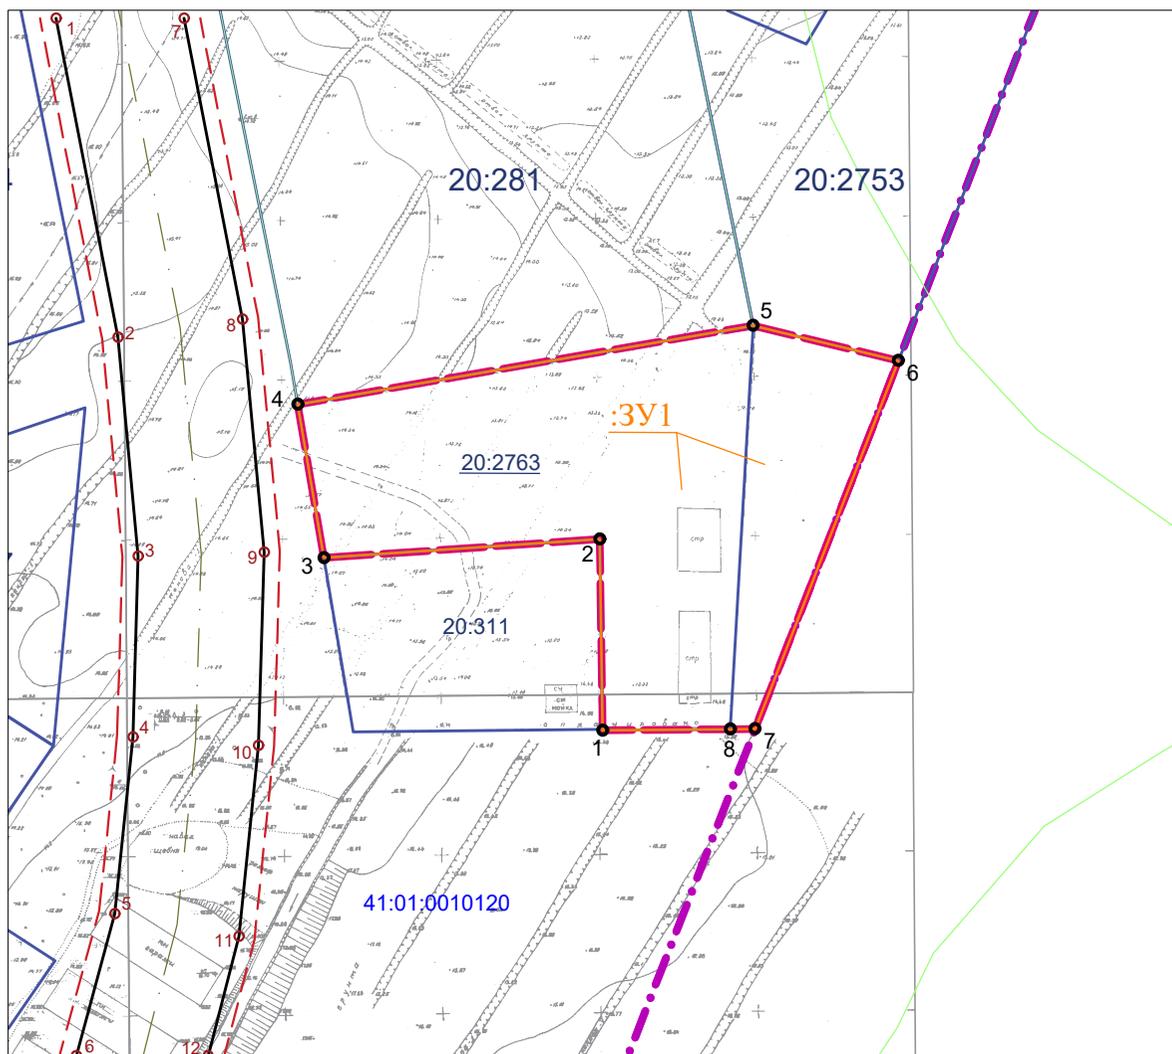

Условные обозначения:

- 3У1 Границы образуемого земельного участка
- 20:281 Границы земельных участков зарегистрированных в ЕГРН
- 41:01:0010120 Номер кадастрового квартала
- Границы зон с особыми условиями использования территории
- Границы проекта межевания территории
- o1 Характерные точки границы проекта межевания территории
- Границы планировочного квартала
- Красные линии
- Отступы от красных линий
- Ось дороги
- o1 Поворотные точки красных линий

						17/23-ПМТ			
						Проект межевания территории части планировочного подрайона 4.3.2. Восточная коммунальная зона - «Тундровая» (в районе улицы Тундровая) Восточного городского планировочного района в Петропавловск-Камчатском городском округе			
Изм.	Кол.уч.	Лист	№ док.	Подпись	Дата	Основная часть проекта межевания территории	Стадия	Лист	Листов
Кад.инженер			Конева				ПМ	1	1
ГИП			Меллер						
						Чертеж проекта межевания территории			