



Выкопировка из Правил землепользования и застройки
Петропавловск-Камчатского городского округа

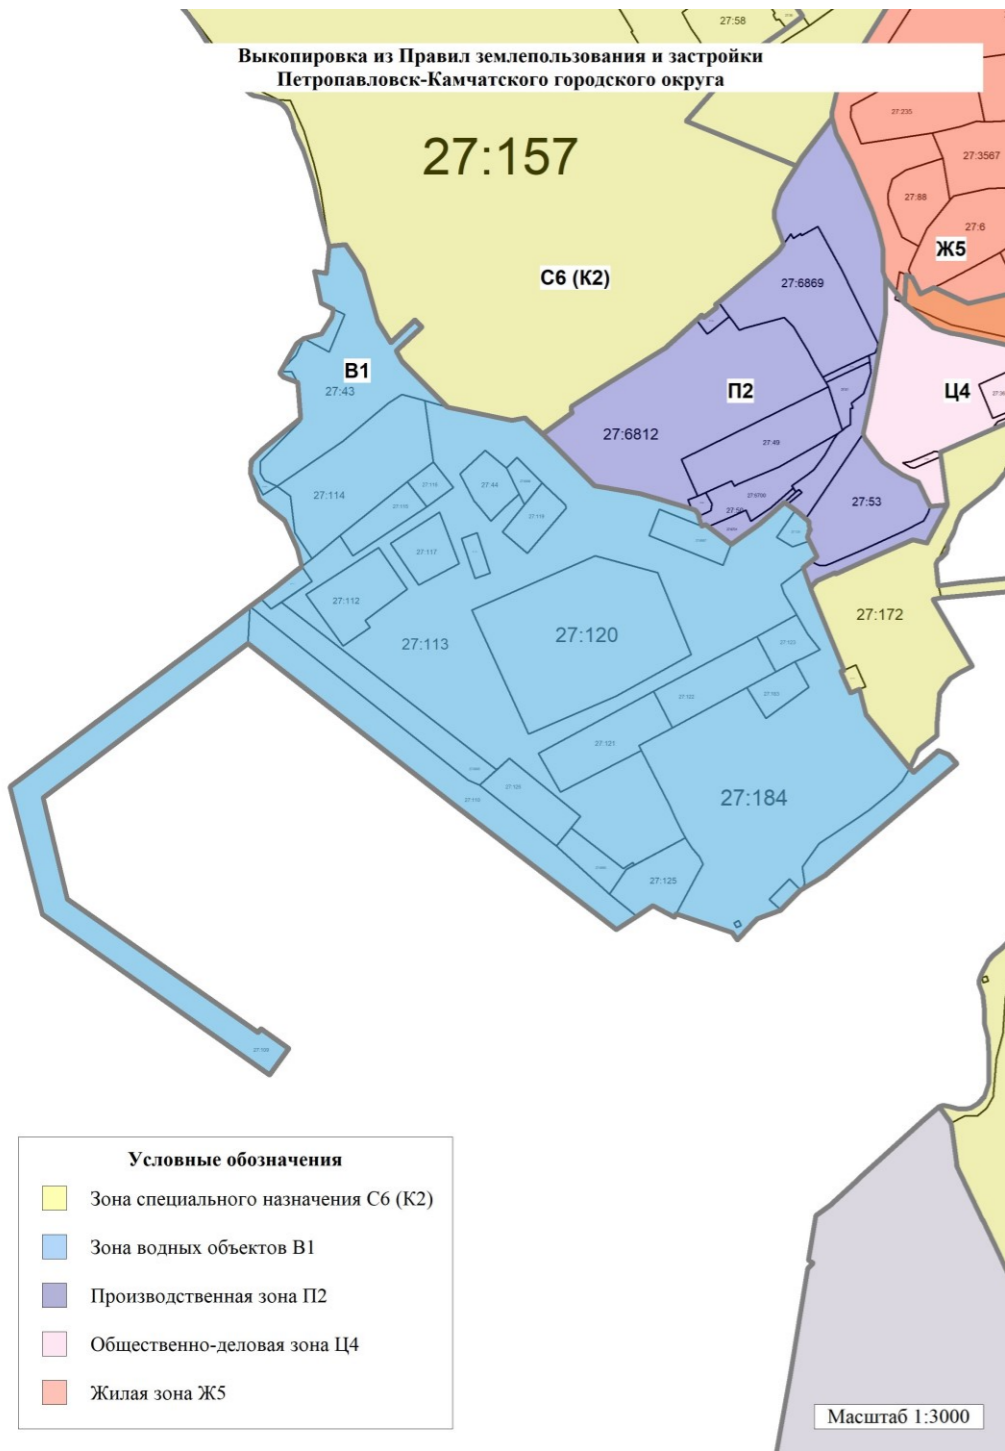

Выкопировка из Генерального плана
Петропавловск-Камчатского городского округа

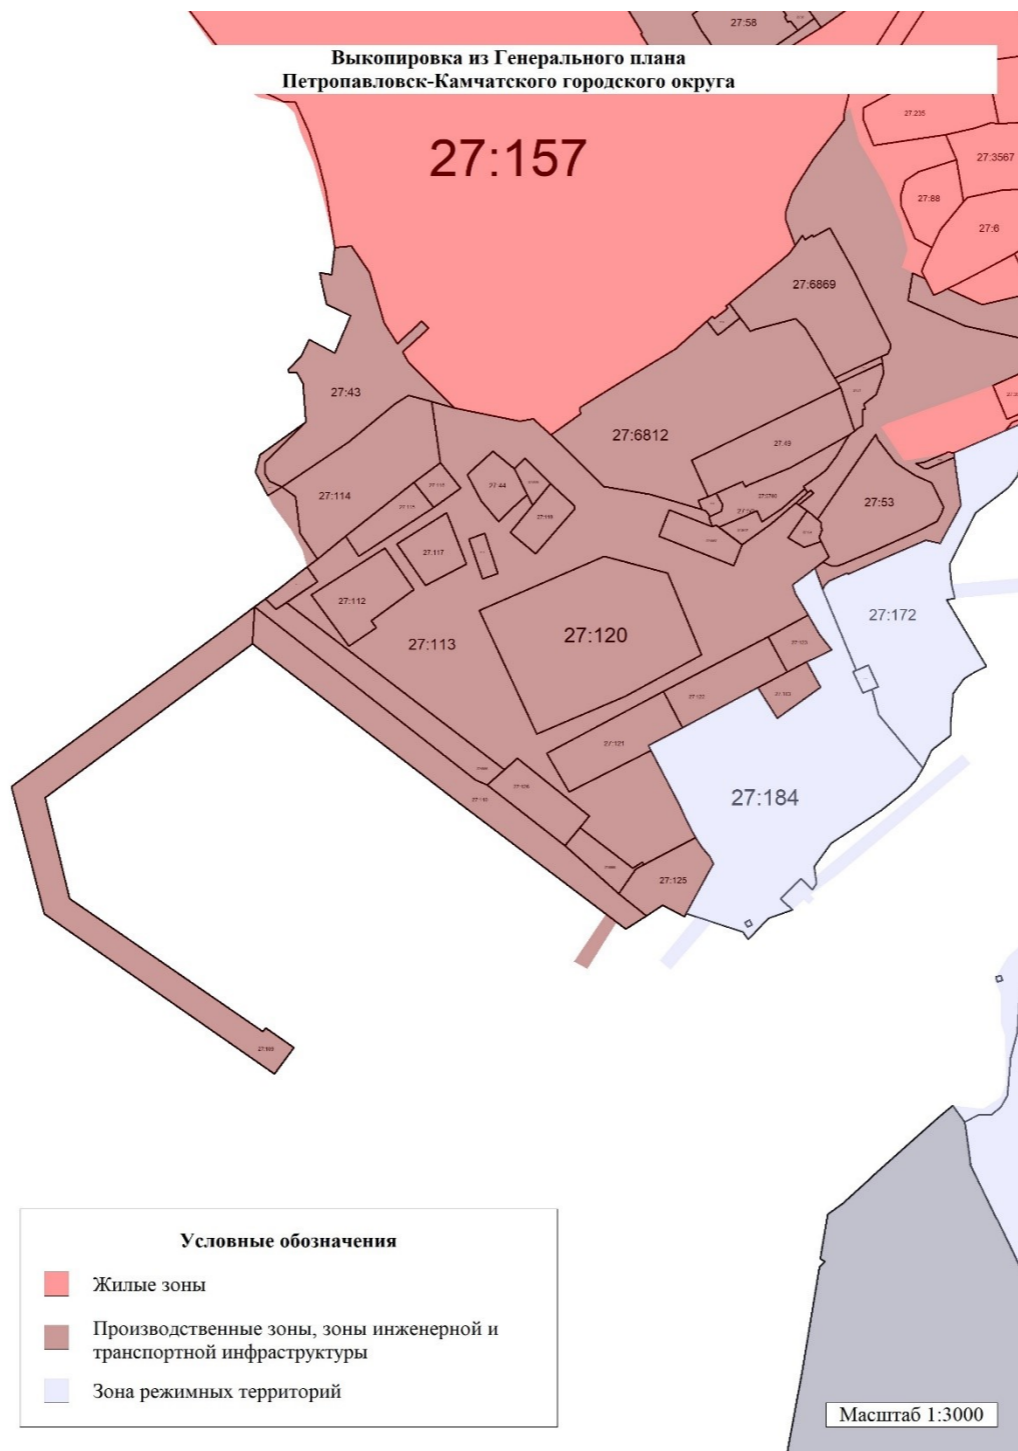

Выкопировка из Правил землепользования и застройки
Петропавловск-Камчатского городского округа (проект)

