



АДМИНИСТРАЦИЯ
ПЕТРОПАВЛОВСК-КАМЧАТСКОГО ГОРОДСКОГО ОКРУГА

ПОСТАНОВЛЕНИЕ

20__ г.

№ _____

Об утверждении проекта межевания территории квартала № 11 планировочного подрайона 1.2.4. Многофункциональный жилой-промышленный район - «Зеркальный» и части квартала № 2 планировочного подрайона 1.2.2. Жилой район – «Пограничный» (в районе улиц Пограничная, Максимова, Ленинградская) Центрального городского планировочного района в Петропавловск-Камчатском городском округе

В соответствии со статьей 46 Градостроительного кодекса Российской Федерации, на основании протокола публичных слушаний по рассмотрению проекта межевания территории от 29.07.2019, заключения о результатах публичных слушаний от 01.08.2019,

ПОСТАНОВЛЯЮ:

1. Утвердить проект межевания территории квартала № 11 планировочного подрайона 1.2.4. Многофункциональный жилой - промышленный район - «Зеркальный» и части квартала № 2 планировочного подрайона 1.2.2. Жилой район – «Пограничный» (в районе улиц Пограничная, Максимова, Ленинградская) Центрального городского планировочного района в Петропавловск-Камчатском городском округе согласно приложению.

2. Управлению делами администрации Петропавловск-Камчатского городского округа в течение семи дней со дня принятия настоящего постановления опубликовать его в газете «Град Петра и Павла» и разместить на официальном сайте администрации Петропавловск-Камчатского городского округа в информационно-телекоммуникационной сети «Интернет».

3. Настоящее постановление вступает в силу после дня его официального опубликования.

4. Контроль за исполнением настоящего постановления возложить на руководителя Управления архитектуры, градостроительства и земельных отношений администрации Петропавловск-Камчатского городского округа

Глава
Петропавловск-Камчатского
городского округа

В.Ю. Иваненко


Исполнитель: Управление архитектуры, градостроительства и земельных отношений администрации Петропавловск-Камчатского городского округа, О.С. Смирнова, тел. 303-100 (доб. 3305)

Приложение
к постановлению администрации
Петропавловск-Камчатского
городского округа

от _____ № _____

ПРОЕКТ МЕЖЕВАНИЯ ТЕРРИТОРИИ
квартала № 11 планировочного подрайона 1.2.4. Многофункциональный
жилой-промышленный район - «Зеркальный» и части квартала № 2
планировочного подрайона 1.2.2. Жилой район – «Пограничный» (в
районе улиц Пограничная, МаксUTOва, Ленинградская) Центрального
городского планировочного района в Петропавловск-Камчатском
городском округе

Схема территориальных зон проекта межевания территории квартала № 11 планировочного подрайона 1.2.4. Многофункциональный жилой – промышленный район – “Зеркальный” и части квартала № 2 планировочного подрайона 1.2.2. Жилой район – “Пограничный” (в районе улиц Пограничная, Максимова, Ленинградская) Центрального городского планировочного района в Петропавловск–Камчатском городском округе.

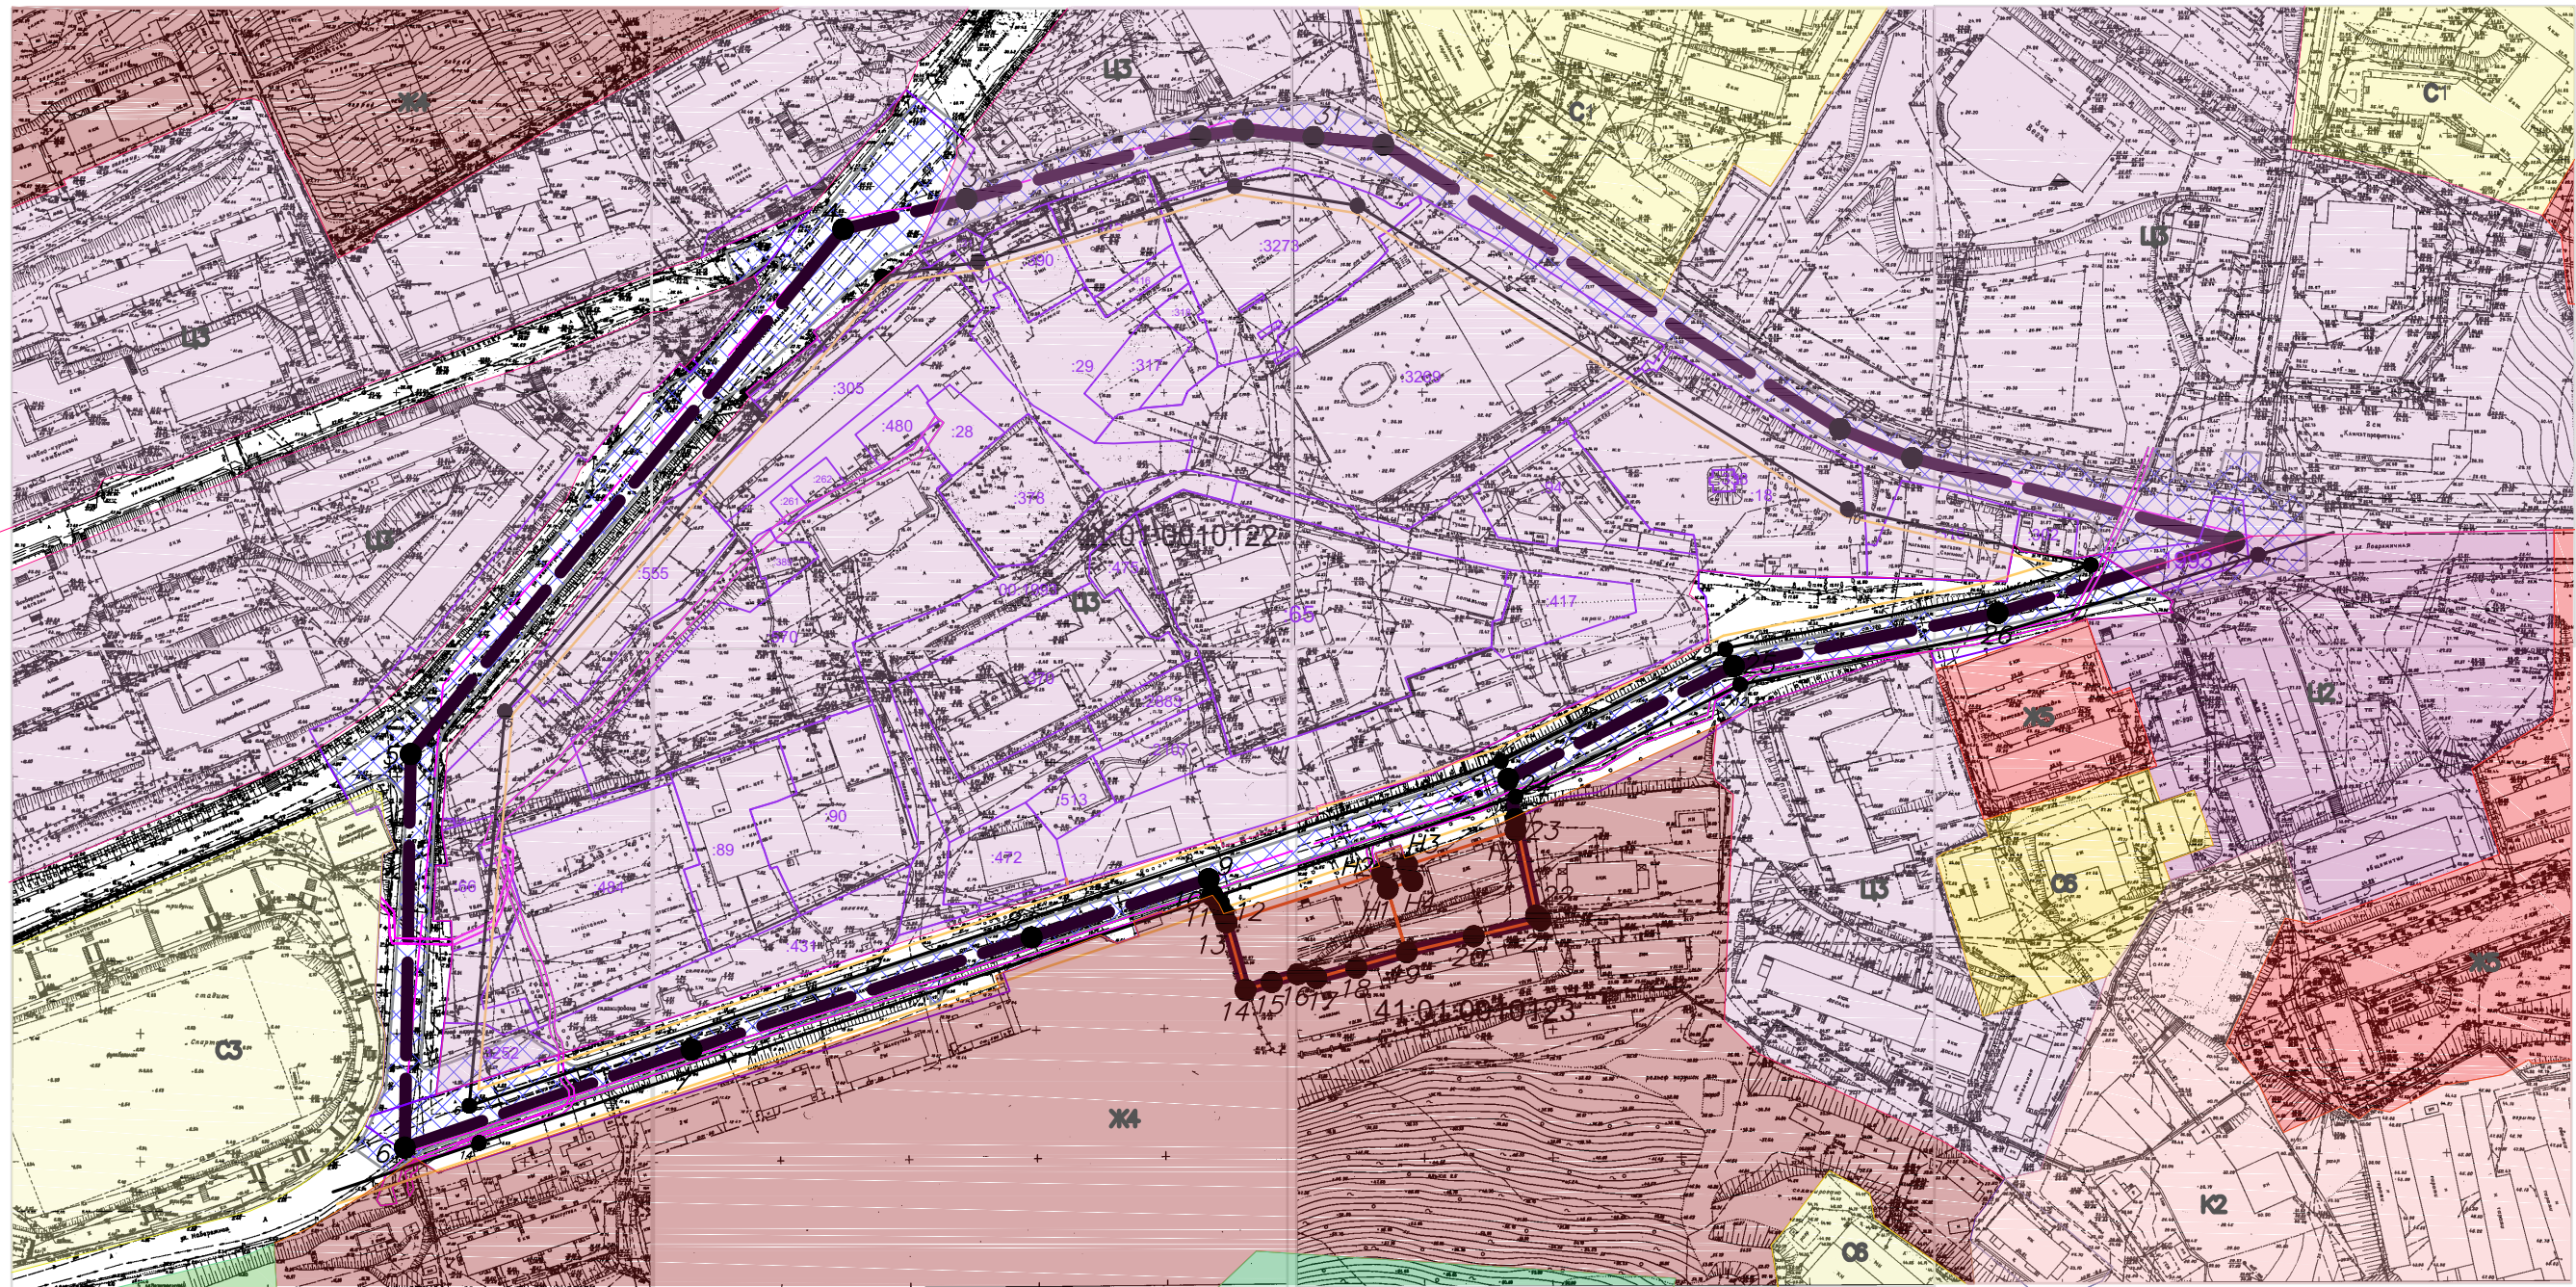


Условные обозначения:

- :490 Кадастровый номер земельного участка, учтенного в ЕГРН
- вновь образованная поворотная точка ЗУ
- Граница территории разработки проекта межевания
- Границы зон с особыми условиями использования территории
- Красные линии
- Отступы от красных линий
- Границы образуемых земельных участков
- Граница магистральной дороги городского значения
- ЦБ зона общественно-делового центра федерального, регионального и местного значения
- Ж4 зона смешанной жилой застройки

ПМТ – 2404/18					
Проект межевания территории квартала № 11 планировочного подрайона 1.2.4. Многофункциональный жилой – промышленный район – “Зеркальный” и части квартала № 2 планировочного подрайона 1.2.2. Жилой район – “Пограничный” (в районе улиц Пограничная, Максимова, Ленинградская) Центрального городского планировочного района в Петропавловск–Камчатском городском округе					
Изм.	Код уч. лист	№ док.	Подпись	Дата	
Кад. инженер	Г.Г. Белоусов				
Схема территориальных зон			Стадия	Лист	Листов
			ПМ	2	2
Масштаб 1:2000			ИП Г.Г. Белоусов		

Чертеж проекта межевания территории квартала № 11 планировочного подрайона 1.2.4. Многофункциональный жилой – промышленный район – “Зеркальный” и части квартала № 2 планировочного подрайона 1.2.2. Жилой район – “Пограничный” (в районе улиц Пограничная, Максимова, Ленинградская) Центрального городского планировочного района в Петропавловск–Камчатском городском округе (Основной чертеж)

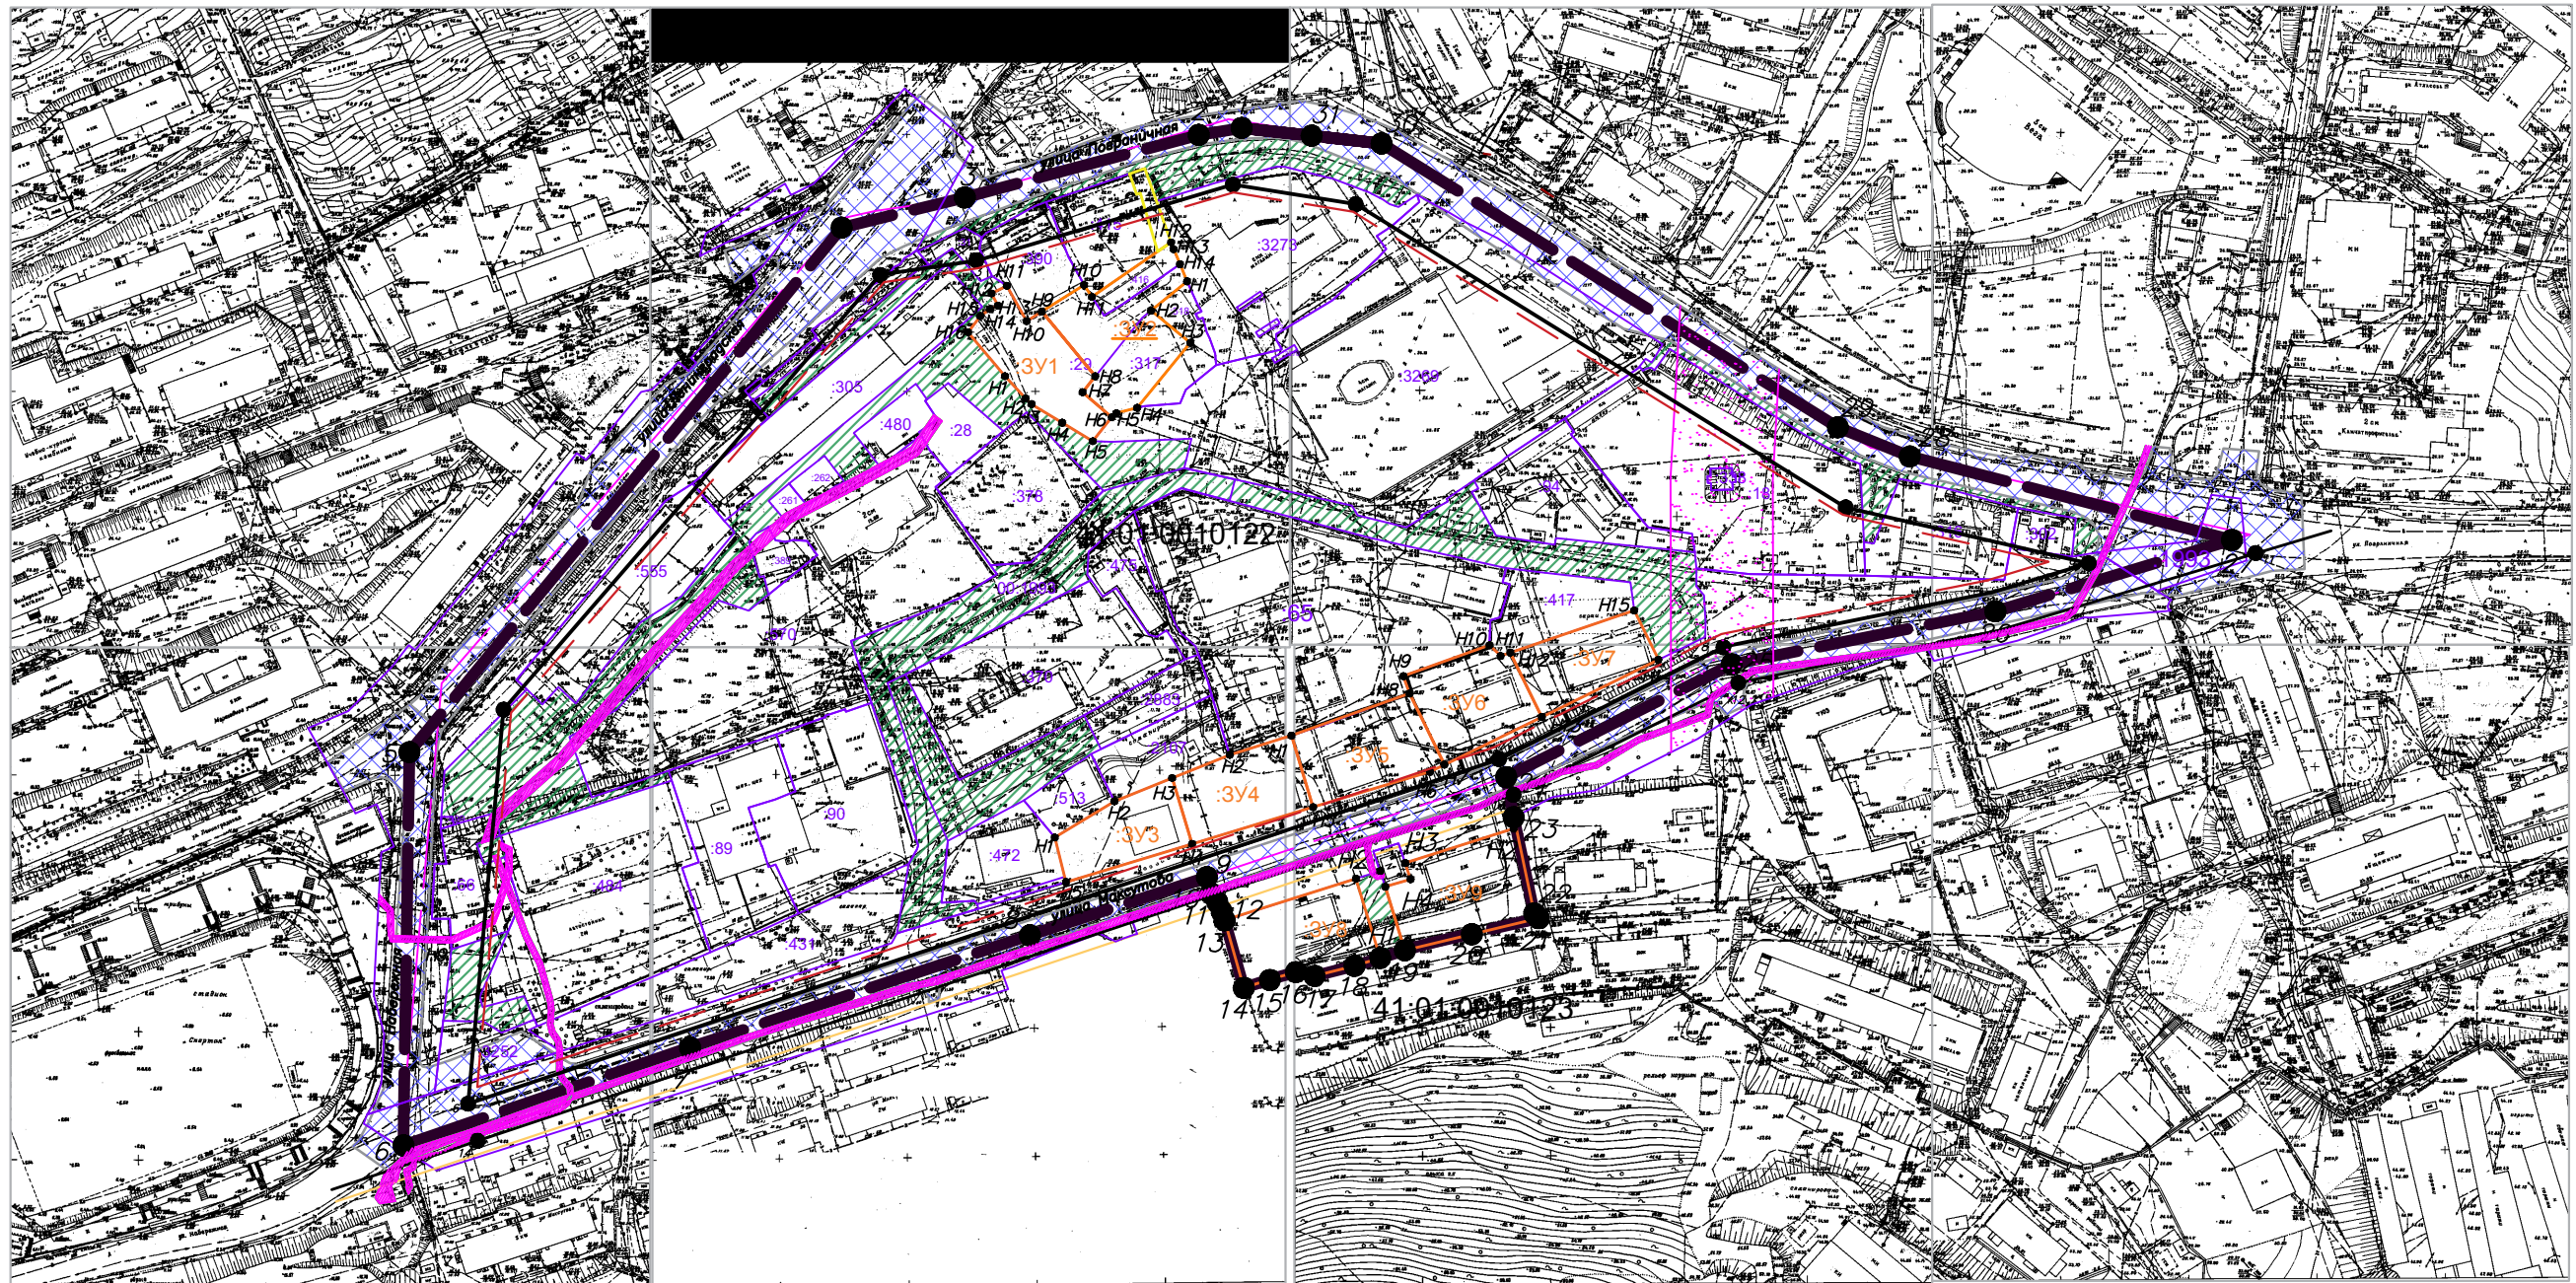

Условные обозначения:

- :490 Кадастровый номер земельного участка, учтенного в ЕФРН
- 1 ● Вновь образованная поворотная точка ЗУ
- Граница территории разработки проекта межевания
- Границы зон с особыми условиями использования территории
- Красные линии
- Отступы от красных линий
- Границы образуемых земельных участков
- Границы земель общего пользования
- Границы публичных сервитутов
- Граница дороги

					ПМТ – 2404/18								
					Проект межевания территории квартала № 11 планировочного подрайона 1.2.4. Многофункциональный жилой – промышленный район – “Зеркальный” и части квартала № 2 планировочного подрайона 1.2.2. Жилой район – “Пограничный” (в районе улиц Пограничная, Максимова, Ленинградская) Центрального городского планировочного района в Петропавловск–Камчатском городском округе								
Изм.	Кол.уч.	Лист	№ док.	Подпись	Дата								
Кад. инженер Г.Г. Белоусов						Чертеж межевания территории	<table border="1" style="width: 100%; border-collapse: collapse;"> <tr> <td style="width: 33%;">Стадия</td> <td style="width: 33%;">Лист</td> <td style="width: 33%;">Листов</td> </tr> <tr> <td style="text-align: center;">ПМ</td> <td style="text-align: center;">1</td> <td style="text-align: center;">2</td> </tr> </table>	Стадия	Лист	Листов	ПМ	1	2
Стадия	Лист	Листов											
ПМ	1	2											
Масштаб 1:2000						ИП Г.Г. Белоусов							

ИНДИВИДУАЛЬНЫЙ ПРЕДПРИНИМАТЕЛЬ

Экз. № 1

БЕЛОУСОВ ГЕОРГИЙ ГЕННАДЬЕВИЧ

проект

Межевания территории

квартала № 11 планировочного подрайона 1.2.4. Многофункциональный жилой - промышленный район «Зеркальный» и части квартала № 2 планировочного подрайона 1.2.2. Жилой район - «Пограничный» (в районе улиц Пограничная, МаксUTOва, Ленинградская) Центрального городского планировочного района в Петропавловск-Камчатском городском округе

Шифр: ПМТ - 2404/18

Состав проекта межевания

№	Раздел	Стр.
	Состав проекта межевания территории	1
1.	Пояснительная записка	2
1.1.	Основание для подготовки проекта межевания территории	2
1.2.	Сведения об использованных материалах	3-4
1.3.	Современное состояние территории проектирования	5-10
1.4.	Перечень и сведения о площади образуемых земельных участков, способах их образования, видах их разрешенного использования.	11-18
2.	Графические приложения	
	Чертеж межевания территории	
	Схема территориальных зон	

					ПМТ- 2404/18			
<i>Изм.</i>	<i>Лист</i>	<i>№ докум.</i>	<i>Подпись</i>	<i>Дата</i>				
					<i>Состав проекта</i>	<i>Лит.</i>	<i>Лист</i>	<i>Листов</i>
<i>Кад.инженер</i>	<i>Г.Г.Белоусов</i>						1	18
						<i>ИП Г.Г.Белоусов</i>		

1.2. Сведения об использованных материалах

При разработке проекта межевания территории использовалась следующая нормативно – правовая документация:

1. Градостроительный Кодекс Российской Федерации;
2. Земельный Кодекс Российской Федерации;
3. Федеральный закон от 06.10.2003 г. № 131-ФЗ "Об общих принципах организации местного самоуправления в Российской Федерации";
4. Приказ Минэкономразвития от 01.03.2016 г. № 90 "Об утверждении требований к точности и методам определения координат характерных точек границ земельного участка, требований к точности и методам определения координат характерных точек контура здания, сооружения или объекта незавершенного строительства на земельном участке, а также требований к определению площади здания, сооружения и помещения";
5. Решение Городской Думы Петропавловск-Камчатского городского округа от 23.12.2009 г. № 697-р "О корректировке генерального плана Петропавловск-Камчатского городского округа и утверждении его в новой редакции";
6. Решение Городской Думы Петропавловск-Камчатского городского округа от 12.10.2010 г. № 294-нд "О правилах землепользования и застройки Петропавловск-Камчатского городского округа";
7. Постановление Администрации Петропавловск-Камчатского городского округа от 06.04.2016 г. № 452 "Об элементах планировочной структуры в границах отдельных подрайонов Петропавловск-Камчатского городского округа";
8. Муниципальная долгосрочная целевая программа "Развитие застроенных и освоение новых территорий Петропавловск-Камчатского городского округа в целях строительства в 2013-2020 годах";
9. Кадастровый план территории от 21.10.2017 № 41/исх/17--113753;

					ПМТ- 2404/18	Лист
Изм.	Лист	№ докум.	Подпись	Дата		3

10. Топографический план масштаба 1:500 (номенклатуры: З-9-г-16, З-10-б-4, И-9-в-13, И-9-в-14, И-9-г-15, И-10-а-1, И-10-а-2, И-10-б-3).

Положение точек границ образуемых земельных участков описано плоскими прямоугольными координатами, вычисленными в системе координат МСК-41, которая установлена для ведения Единого государственного реестра недвижимости в Камчатском крае.

					ПМТ- 2404/18	Лист
Изм.	Лист	№ докум.	Подпись	Дата		4

1.3. Современное состояние территории проектирования

Территория, в отношении которой подготовлен данный проект межевания территории, расположена в квартале № 11 планировочного подрайона 1.2.4. Многофункциональный жилой - промышленный район «Зеркальный» и части квартала № 2 планировочного подрайона 1.2.2. Жилой район - «Пограничный Центрального городского планировочного района в Петропавловск-Камчатском городском округе, в границах кадастрового квартала 41:01:0010122 и 41:01:0010123. Площадь территории в границах проекта межевания –143014.40 кв.м. Координаты территории, в отношении которой подготовлен проект межевания приведены в таблице 1.

Таблица 1

Сведения о границах территории проектирования, содержащие перечень координат характерных точек этих границ в системе координат, используемой для ведения Единого государственного реестра недвижимости

№ точки	X	Y
1	562283.59	1412740.27
2	562280.87	1412723.49
3	562256.40	1412632.08
4	562244.60	1412583.92
5	562039.66	1412414.95
6	561886.04	1412412.65
7	561924.34	1412524.68
8	561968.11	1412657.53
9	561990.91	1412726.71
10	561984.55	1412728.09
11	561981.27	1412730.65
12	561977.34	1412732.51

13	561974.06	1412733.56
14	561947.58	1412741.11
15	561950.84	1412750.72
16	561953.77	1412761.51
17	561952.27	1412768.73
18	561956.21	1412784.38
19	561964.40	1412810.93
20	561974.81	1412856.43
21	561976.67	1412854.61
22	562014.27	1412846.61
23	562029.97	1412843.68
24	562074.01	1412931.84
25	562094.70	1413034.90
26	562122.61	1413127.35
27	562155.22	1413001.40
28	562166.61	1412973.31
29	562277.54	1412794.97
30	562283.59	1412740.27
31	562280.74	1412766.01
1	562277.54	1412794.97

В границах разрабатываемого проекта межевания территории объекты культурного наследия, границы лесничеств, лесопарков, участковых лесничеств, лесных кварталов, лесотаксационных выделов или частей лесотаксационных выделов, отсутствуют.

Информация, содержащаяся в Едином государственном реестре недвижимости, о земельных участках, находящихся в границах указанной территории, представлена в таблице 2.

Таблица 2

					ПМТ- 2404/18	Лист
Изм.	Лист	№ докум.	Подпись	Дата		6

Экспликация сохраняемых земельных участков

№ п/п	№ земельного участка	Целевое назначение земельного участка	Площадь, кв.м
41:01:0010122:			
1	:3252	Земельные участки объектов инженерной инфраструктуры	798.8
2	:66	Для эксплуатации здания оздоровительного комплекса и магазина промышленных товаров	1181
3	:484	Для размещения производственных и административных зданий, строений, сооружений промышленности, коммунального хозяйства, материально-технического, продовольственного снабжения, сбыта и заготовок	5472
4	:89	Земельные участки, предназначенные для административно-производственного здания	2570
5	:90	Земельные участки, предназначенные для административно-производственного здания	3344
6	:570	Земельные участки, предназначенные для объектов торгового назначения	8663
7	:555	Земельные участки, предназначенные для многоквартирных жилых домов	2499
8	:389	Земельные участки, предназначенные для размещения производственных и административных зданий, строений, сооружений промышленности, коммунального хозяйства, материально-технического, продовольственного снабжения, сбыта и заготовок	357

					ПМТ- 2404/18	<i>Лист</i>
<i>Изм.</i>	<i>Лист</i>	<i>№ докум.</i>	<i>Подпись</i>	<i>Дата</i>		7

9	:261	Для эксплуатации здания гаража	116
10	:262	Земельные участки, предназначенные для размещения производственных и административных зданий, строений, сооружений промышленности, коммунального хозяйства, материально-технического, продовольственного снабжения, сбыта и заготовок.	204
11	:305	Для эксплуатации жилого дома	2729
12	:480	Земельные участки, предназначенные для размещения объектов торговли, общественного питания и бытового обслуживания	500
13	:28	Для эксплуатации микрорынка	606
14	:378	Земельные участки объектов торгового назначения	2177
15	:390	Для эксплуатации здания магазина промышленных товаров	1064
16	:415	Для эксплуатации здания модульного магазина	1416
17	:31	Для эксплуатации микрорынка	244
18	:98	Для объектов торгового назначения (магазин; торговый центр/комплекс, универмаг; универсам)	375
19	:30	Для эксплуатации микрорынка	134
20	:3273	Земельные участки объектов торгового назначения	4453
21	:317	Для размещения домов многоэтажной жилой застройки	831
22	:3269	Земельные участки объектов торгового назначения	13201
23	:94	Для эксплуатации павильонов и микрорынка	2160
24	:18	Для эксплуатации автостанции городских и пригородных перевозок и конечного остановочного пункта	6206

25	:316	Земельные участки, предназначенные для разработки полезных ископаемых, размещения железнодорожных путей, автомобильных дорог, искусственно созданных внутренних водных путей, причалов, пристаней, полос отвода железных и автомобильных дорог, водных путей, трубопроводов, кабельных, радиорелейных и воздушных линий связи и линий радиодиффузии, воздушных линий электропередачи конструктивных элементов и сооружений, объектов, необходимых для эксплуатации, содержания, строительства, реконструкции, ремонта, развития наземных и подземных зданий, строений, сооружений, устройств транспорта, энергетики и связи; размещения наземных сооружений и инфраструктуры спутниковой связи, объектов космической деятельности, обороны, безопасности	1780
26	:302	Земельные участки, предназначенные для размещения объектов торговли, общественного питания и бытового обслуживания	361
27	:417	земельные участки объектов хранения транспорта, автозаправочных комплексов, пунктов мойки автомобилей (автомоек)	1198
28	:65	Для эксплуатации гаража на 30 автомашин, очистных сооружений и котельной с блоком вспомогательных сооружений	8892
29	:2107	Земельные участки объектов бытового обслуживания населения	1135

30	:513	Земельные участки, предназначенные для размещения объектов торговли, общественного питания и бытового обслуживания	580
31	:2883	Земельные участки объектов хранения транспорта, автозаправочных комплексов, пунктов мойки автомобилей(автомоек)	790
32	:370	Для эксплуатации магазина (склад 2) и здания проходной, красного уголка	4190
33	:472	Для эксплуатации временной постройки (объекта некапитального строительства) павильона	1278
34	:475	Для размещения объектов торговли, общественного питания и бытового обслуживания	835
35	:3271	Земельные участки объектов инженерной инфраструктуры	19
36	:3272	Земельные участки объектов инженерной инфраструктуры	20
37	:3270	Земельные участки объектов инженерной инфраструктутры	21
38	:499	Для размещения административных и офисных зданий, объектов образования, науки, здравоохранения и социального обеспечения, физической культуры и спорта, культуры, искусства, религии	18
39	:318	Земельные участки, для размещения объектов торговли, общественного питания и бытового обслуживания	622
40	:338	-	77

41:01:0010123:			
41	:135	Для эксплуатации здания ТП-802	151

1.4. Перечень и сведения о площади образуемых земельных участков, способах их образования, видах их разрешенного использования.

Категория земель всех формируемых земельных участков – земли населенных пунктов.

В соответствии с Решением Городской Думы Петропавловск-Камчатского городского округа от 12.10.2010 № 294-нд «О Правилах землепользования и застройки Петропавловск-Камчатского городского округа» проектируемые земельные участки расположены в территориальных зонах:

- ЦЗ (зона общественно-делового центра федерального, регионального и местного значения);
- Ж4 (зона смешанной жилой застройки).

Предельные (минимальные и/или максимальные) размеры земельных участков и предельные параметры разрешенного строительства территориальных зон ЦЗ, Ж4 указаны в таблице 3:

Таблица 3

Зона	Предельные размеры земельных участков				Предельное количество этажей		Мин. отступы от границ земельного участка, м	Мин. / макс. процент застройки в границах земельного участка
	площадь, кв.м. /для одного объекта жилого назначения/		площадь, кв.м. /для объектов иного назначения/		мин.	макс.		
	мин.	макс.	мин.	макс.				
цЗ	500	25000	200	100000	1	9 ****	5 ***	30/70
ж4	160	25000	200	150000	1	9	3 - 5 **	20/60

В проекте межевания территории в квартале № 11 планировочного подрайона 1.2.4. Многофункциональный жилой - промышленный район «Зеркальный» и части квартала № 2 планировочного подрайона 1.2.2. Жилой район - «Пограничный Центрального городского планировочного района в Петропавловск-Камчатском городском округе, сформировано девять вновь

образуемых земельных участка с условными номерами :ЗУ1, :ЗУ2, :ЗУ3, :ЗУ4, :ЗУ5, :ЗУ6, :ЗУ7, :ЗУ8, :ЗУ9.

Доступ к земельным участкам, находящихся в границах данного проекта межевания территории осуществляется через земли общего пользования.

В границах данного проекта межевания территории существуют стоящие на государственном кадастровом учете Охранные зоны:

- охранный зона инженерных коммуникаций с кадастровыми номерами 41:01-6.257, 41:01-6.209, 41:01-6.130, 41:01-6.1020, 41:01-6.12.

В соответствии с пунктом 1 статьи 39.28 Земельного кодекса Российской Федерации перераспределение таких земель и (или) земельных участков в целях приведения границ земельных участков в соответствие с утвержденным проектом межевания территории для исключения вклинивания, вкрапливания, изломанности границ, чересполосицы при условии, что площадь земельных участков, находящихся в частной собственности, увеличивается в результате этого перераспределения не более чем до установленных предельных максимальных размеров земельных участков.

Строительство капитальных объектов в границах данного проекта межевания территории не предусмотрено. Выполнение дополнительных инженерных изысканий, необходимых для подготовки данной документации по планировке территории, не потребовалось.

Координаты характерных точек границы образуемых земельных участков определены в системе, принятой для ведения государственного кадастрового учета, МСК-41 и приведены в таблице 5.

Перечень, сведения о площади и виде разрешенного использования образуемых земельных участков и возможные способы их образования приведены в таблице 4.

Таблица 4

					ПМТ- 2404/18	Лист
Изм.	Лист	№ докум.	Подпись	Дата		12

Перечень, сведения о площади и виде разрешенного использования образуемых земельных участков, в том числе возможные способы их образования

Условный номер ЗУ	Вид разрешенного использования земельного участка	Способ образования земельных участков	Категория земель	Территориальная зона	Площадь, кв.м
Перераспределения земельных участков 41:01:0010122:416, 41:01:0010122:29 и 41:01:0010122:317					
1	Для эксплуатации микрорынка		Земли населенных пунктов	ЦЗ	1434
2	Исходный ВРИ: Для эксплуатации микрорынка Новый ВРИ: Земельные участки объектов торгового назначения		Земли населенных пунктов	ЦЗ	2006
3	Среднеэтажная жилая застройка	Образование земельного участка из земель, государственная собственность на которые не разграничена	Земли населенных пунктов	ЦЗ	1197
4	Среднеэтажная жилая застройка	Образование земельного участка из земель, государственная собственность на которые не разграничена	Земли населенных пунктов	ЦЗ	1412
5	Среднеэтажная жилая застройка	Образование земельного участка из земель, государственная собственность на которые не разграничена	Земли населенных пунктов	ЦЗ	1567
6	Среднеэтажная жилая застройка	Образование земельного участка из земель, государственная собственность на которые не разграничена	Земли населенных пунктов	ЦЗ	1489
7	Среднеэтажная жилая застройка	Образование земельного участка из земель, государственная собственность на которые не разграничена	Земли населенных пунктов	ЦЗ	1254
8	Среднеэтажная жилая застройка	Образование земельного участка из земель, государственная собственность на которые не разграничена	Земли населенных пунктов	Ж4	1624
9	Среднеэтажная жилая застройка	Образование земельного участка из земель, государственная собственность на которые не разграничена	Земли населенных пунктов	Ж4	1794

** Вид разрешенного использования земельных участков с условными номерами :ЗУ3, :ЗУ4, :ЗУ5, :ЗУ6, :ЗУ7, :ЗУ8, :ЗУ9 установлен в соответствии с классификатором видов разрешенного использования земельных участков утвержденным приказом Министерства экономического развития российской федерации № 540 от 1 сентября 2014 года.*

					ПМТ- 2404/18		Лист
Изм.	Лист	№ докум.	Подпись	Дата			13

В данном проекте межевания территории предусматривается изменение вида разрешенного использования в соответствии со статьей 14 Правил землепользования и застройки, утвержденными Решением Городской Думы Петропавловск-Камчатского городского округа от 12.10.2010 № 294-нд земельного участка с кадастровым номером 41:01:0010122:431:

- **Исходный ВРИ** - для строительства объекта: "Парковка автотранспорта";
- **Новый ВРИ** - под объекты инженерной инфраструктуры (электростанции, подстанции, распределительные пункты, трансформаторы, центральные тепловые узлы, водопроводные и канализационные насосные станции, водозаборы, артезианские скважины, водонапорные сооружения, колодцы, локальные сооружения инженерного обеспечения, антенно-мачтовые сооружения, сооружения связи, телевидения, инженерные коммуникации и подобные объекты).

Таблица 5

Координаты характерных точек границ образуемых земельных участков

Земельный участок с условным номером ЗУ1		
Н1	562186.65	1412647.72
Н2	562177.99	1412655.74
Н3	562175.74	1412658.10
Н4	562168.49	1412670.06
Н5	562161.25	1412682.01
Н6	562170.61	1412689.44
Н7	562180.42	1412678.02
Н8	562186.61	1412682.99
Н9	562211.89	1412662.08
Н10	562208.16	1412656.16
Н11	562221.95	1412648.46

Н12	562218.96	1412642.45
Н13	562214.23	1412644.97
Н14	562212.91	1412641.93
Н15	562210.13	1412638.07
Н16	562203.79	1412633.29
Н1	562186.65	1412647.72
Земельный участок с условным номером ЗУ2		
Н1	562223.69	1412718.85
Н2	562212.26	1412704.77
Н3	562199.70	1412720.16
Н4	562174.29	1412699.40
Н5	562172.23	1412691.26
Н6	562170.61	1412689.44
Н7	562180.42	1412678.02
Н8	562186.61	1412682.99
Н9	562211.89	1412662.08
Н10	562222.31	1412678.63
Н11	562217.61	1412681.67
Н12	562238.95	1412712.63
Н14	562230.41	1412716.10
Н1	562223.69	1412718.85
Земельный участок с условным номером ЗУ3		
Н1	562006.44	1412667.16
Н2	562020.59	1412690.48
Н3	562029.54	1412712.75
Н4	562003.84	1412720.54
Н5	561980.36	1412636.85
Н1	562006.44	1412667.16

<i>Изм.</i>	<i>Лист</i>	<i>№ докум.</i>	<i>Подпись</i>	<i>Дата</i>

ПМТ- 2404/18

Лист

15

Н13	562053.52	1412857.52
Н12	562078.64	1412845.22
Земельный участок с условным номером ЗУ8		
Н1	561959.31	1412794.44
Н2	561990.33	1412784.87
12	561977.34	1412732.51
13	561974.06	1412733.56
14	561947.58	1412741.11
15	561950.84	1412750.72
16	561953.77	1412761.51
17	561952.27	1412768.73
18	561956.21	1412784.38
19	561964.40	1412810.93
Н1	561959.31	1412794.44
Земельный участок с условным номером ЗУ9		
19	561962.27	1412804.04
Н2	561987.17	1412796.36
Н3	561990.12	1412806.23
Н4	561996.44	1412804.12
Н5	562009.89	1412846.52
23	562014.27	1412846.61
22	561976.67	1412854.61
21	561974.81	1412856.43
20	561964.40	1412810.93
19	561962.27	1412804.04

В данном проекте межевания территории установлены красные линии.

- В соответствии со Схемой транспортной инфраструктуры Генерального плана Петропавловск-Камчатского Городского округа, рассматриваемая

					ПМТ- 2404/18	<i>Лист</i>
<i>Изм.</i>	<i>Лист</i>	<i>№ докум.</i>	<i>Подпись</i>	<i>Дата</i>		17

территория располагается в границах красных линий улиц и дорог городского значения – ул. Ленинградская, ул. Пограничная. И в границах красных линий улиц и дорог районного значения – ул. МаксUTOва.

Координаты красных линий, устанавливаемые в данном проекте межевания территории приведены в таблице 6.

Таблица 6

Координаты красных линий в границах территории проекта квартала № 11 планировочного подрайона 1.2.4. Многофункциональный жилой - промышленный район «Зеркальный» и части квартала № 2 планировочного подрайона 1.2.2. Жилой район - «Пограничный» (в районе улиц Пограничная, МаксUTOва, Ленинградская) Центрального городского планировочного района в Петропавловск-Камчатском городском округе

№ точки	X	Y
1	562253.77	1412784.87
2	562261.40	1412736.82
3	562231.72	1412636.66
4	562226.12	1412598.95
5	562056.31	1412451.80
6	561887.38	1412550.41
7	562036.92	1412840.80
8	562055.78	1412934.36
9	562113.50	1413071.34
10	562135.31	1412976.37
11	562118.04	1413138.93
12	562066.78	1412934.36
13	562023.02	1412846.55
14	561887.38	1412440.41
1	562253.77	1412784.87