


Дизайн-проект благоустройства придомовой территории

г. Петропавловск-Камчатский, ул. Автомобилистов, 33

Согласовано:
Ген. директор ООО "Домовик"
Александр И.С.



Согласовано:
представитель
Собственников
Земляев А.Н. Землеу

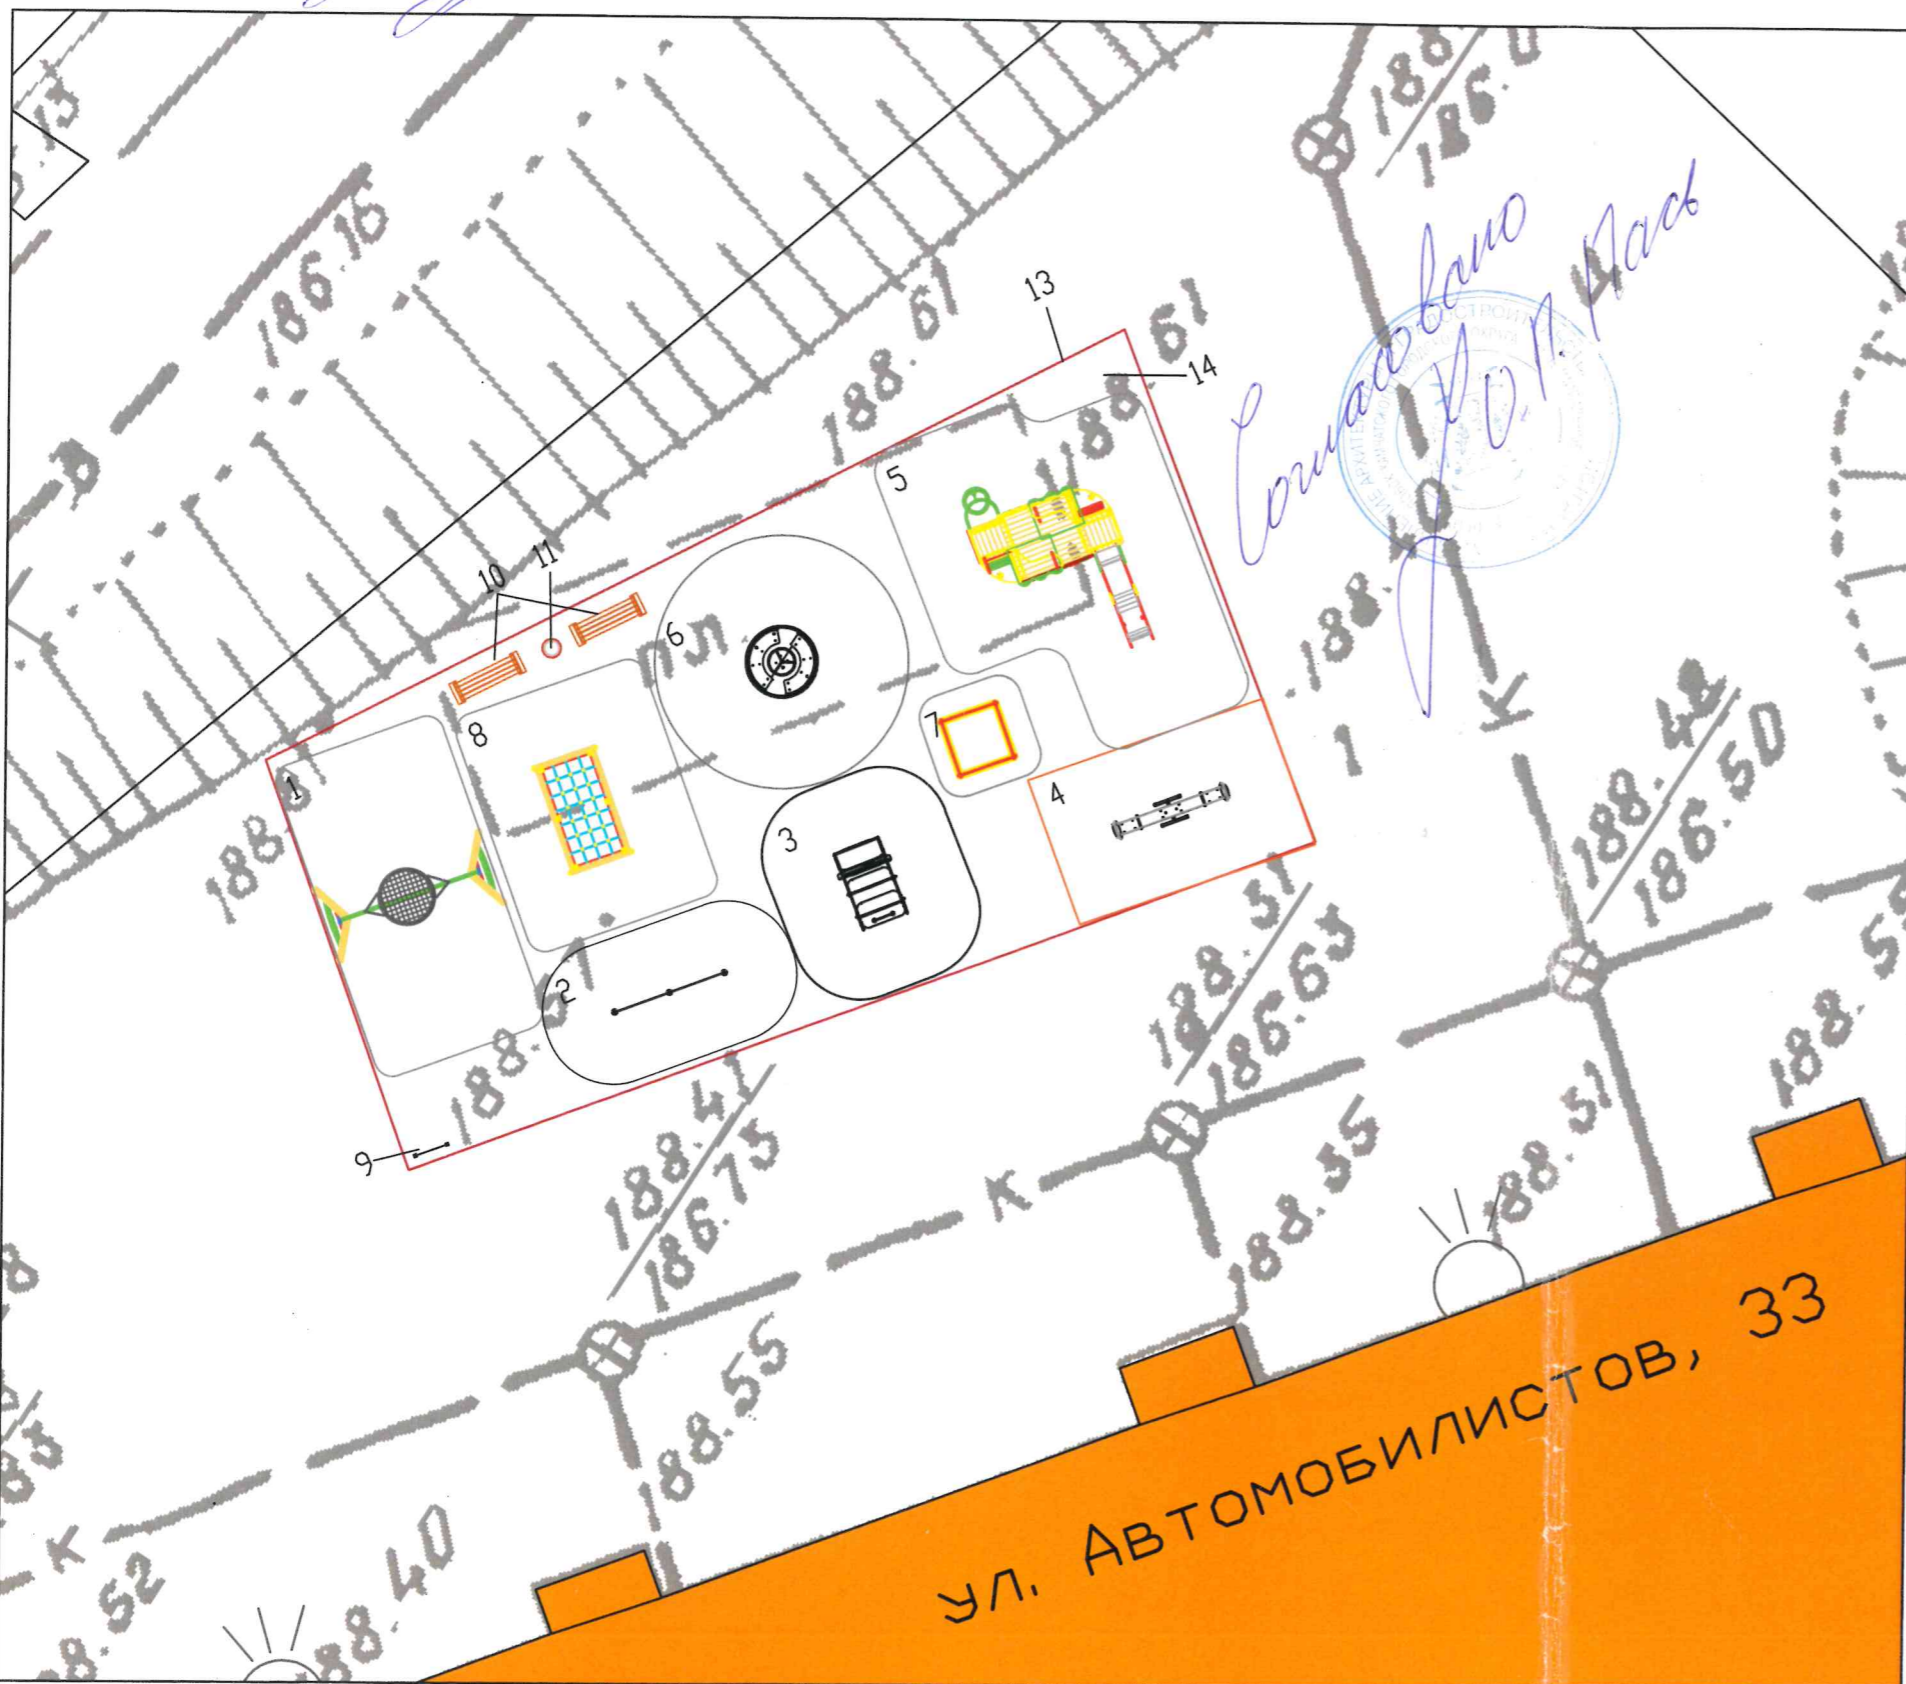

Согласовано
И.И. Пась

	Наименование	Изображение	Количество, шт
1	Качели на деревянных стойках "Гнездо"		1
2	Турник двойной		1
3	Внедорожник		1
4	Качалка-балансир «средняя» (Существующая)		1
5	Детский игровой комплекс, Высота горки 1,25м		1
6	Карусель		1
7	Песочница (существующая)		1
8	Детский спортивный комплекс (существующий)		1
9	Щит информационный		1
10	Скамья-диван		2
11	Урна с металлической вставкой		1
12	Фасадное освещение		3
13	Ограждение металлическое, высота 0,5 м		63,0 м.п.
14	Бесшовное наплавляемое покрытие		228,5 м2