


Поз.	Условные обозначения		
1)	Металлическое ограждение полисадников (h=500 мм)		470 м.п.
2)	Светильник светодиодный уличный		14 шт.
3)	Кустарник		46 шт.

41:01:0010119:465

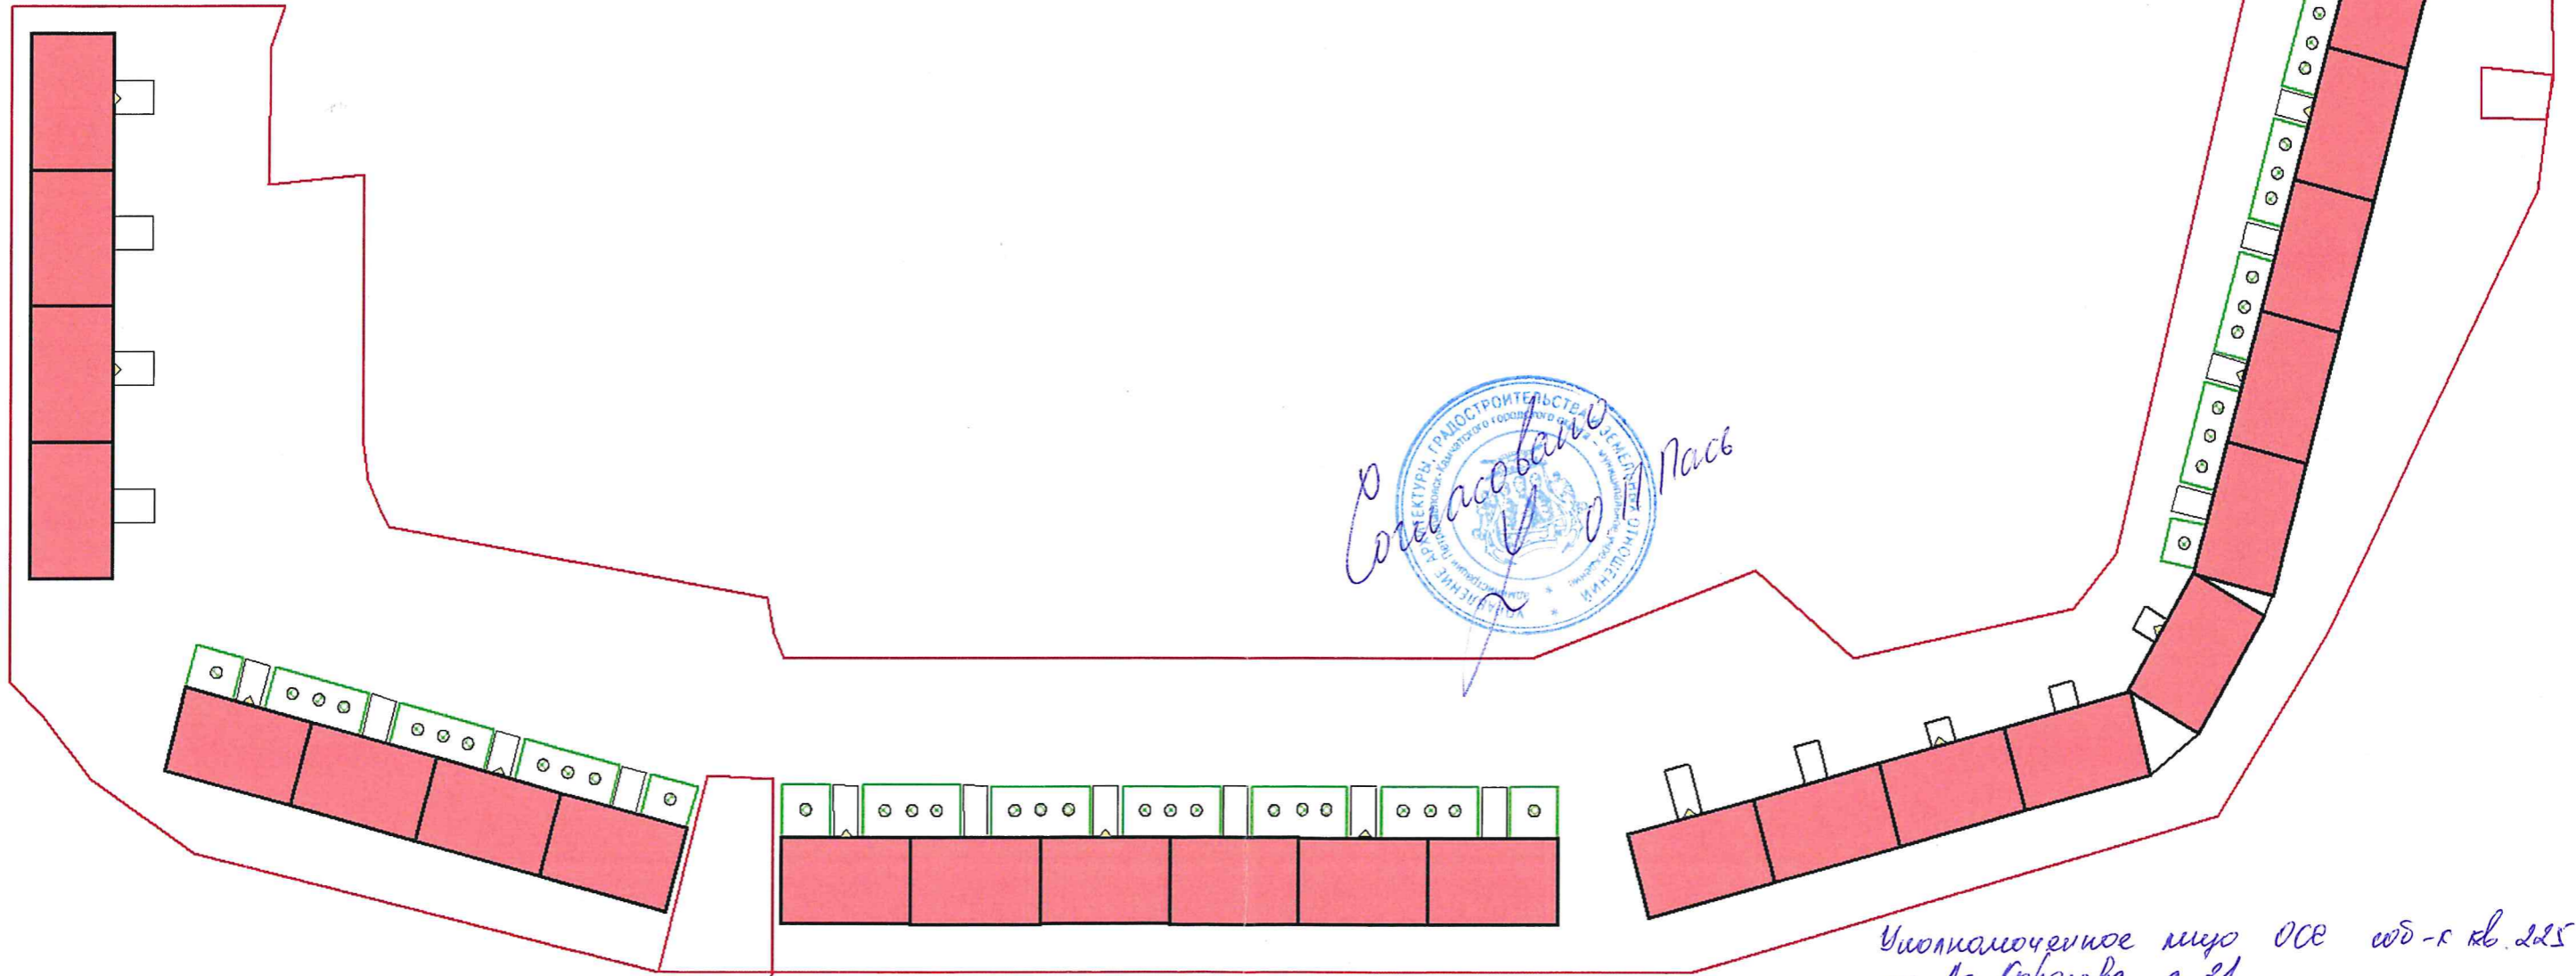

Согласовано

Пась

*Уполномоченное лицо ООО «БД-К» № 225
ул. А.С. Королева, г. 21*

Лидя Лидякова Н.Н.

Изм	Лист	№ докум.	Подпись	Дата
Разраб.				
Провер.				
Т. контр.				
Реценз.				
Н. контр.				
Утверд.				

*Благоустройство
придомовой территории
по ул. А.С. Королева,
г. 21
ген. директор ООО «БД-К»
«Евгений Вологодский»*

Лист	Масса	Масштаб
Лист	Листов	

Молодцов