



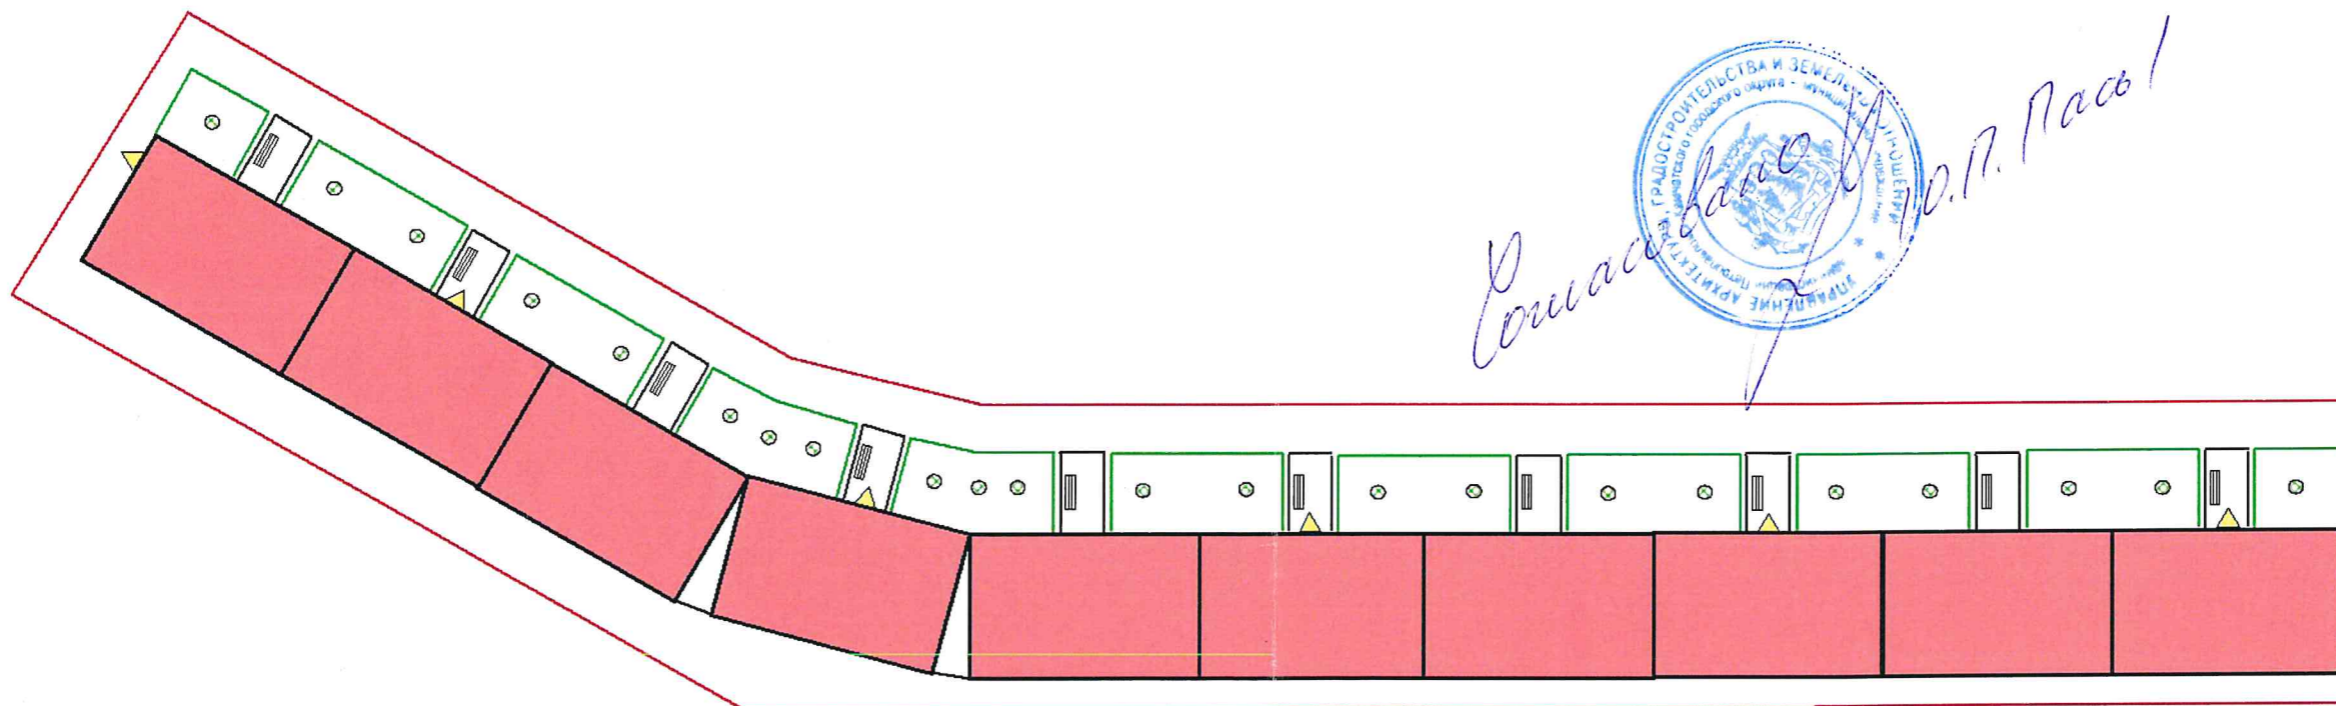


41:01:0010119:7682

Поз.	Условные обозначения		
1)	Металлическое ограждение полисадников (h=500 мм)		210 м.п.
2)	Светильник светодиодный уличный		6 шт.
3)	Кустарник		22 шт.
4)	Скамейка		10 шт.



Согласовано

Ю.П. Пась

*Согласовано
 собственник кв. №53
 Боблар Б.А.*

Изм	Лист	№ докум.	Подпись	Дата	Лит	Масса	Масштаб
Разраб.							
Провер.							
Т. контр.							
Реценз.							
Н. контр.							
Утверд.							

*Курманова А.
 Елгоучетройство
 прирешовой территории*

*ООО УК «Единая управляющая
 Компания»
 Гросина И.А.*

Лист 1

Листов 1

