


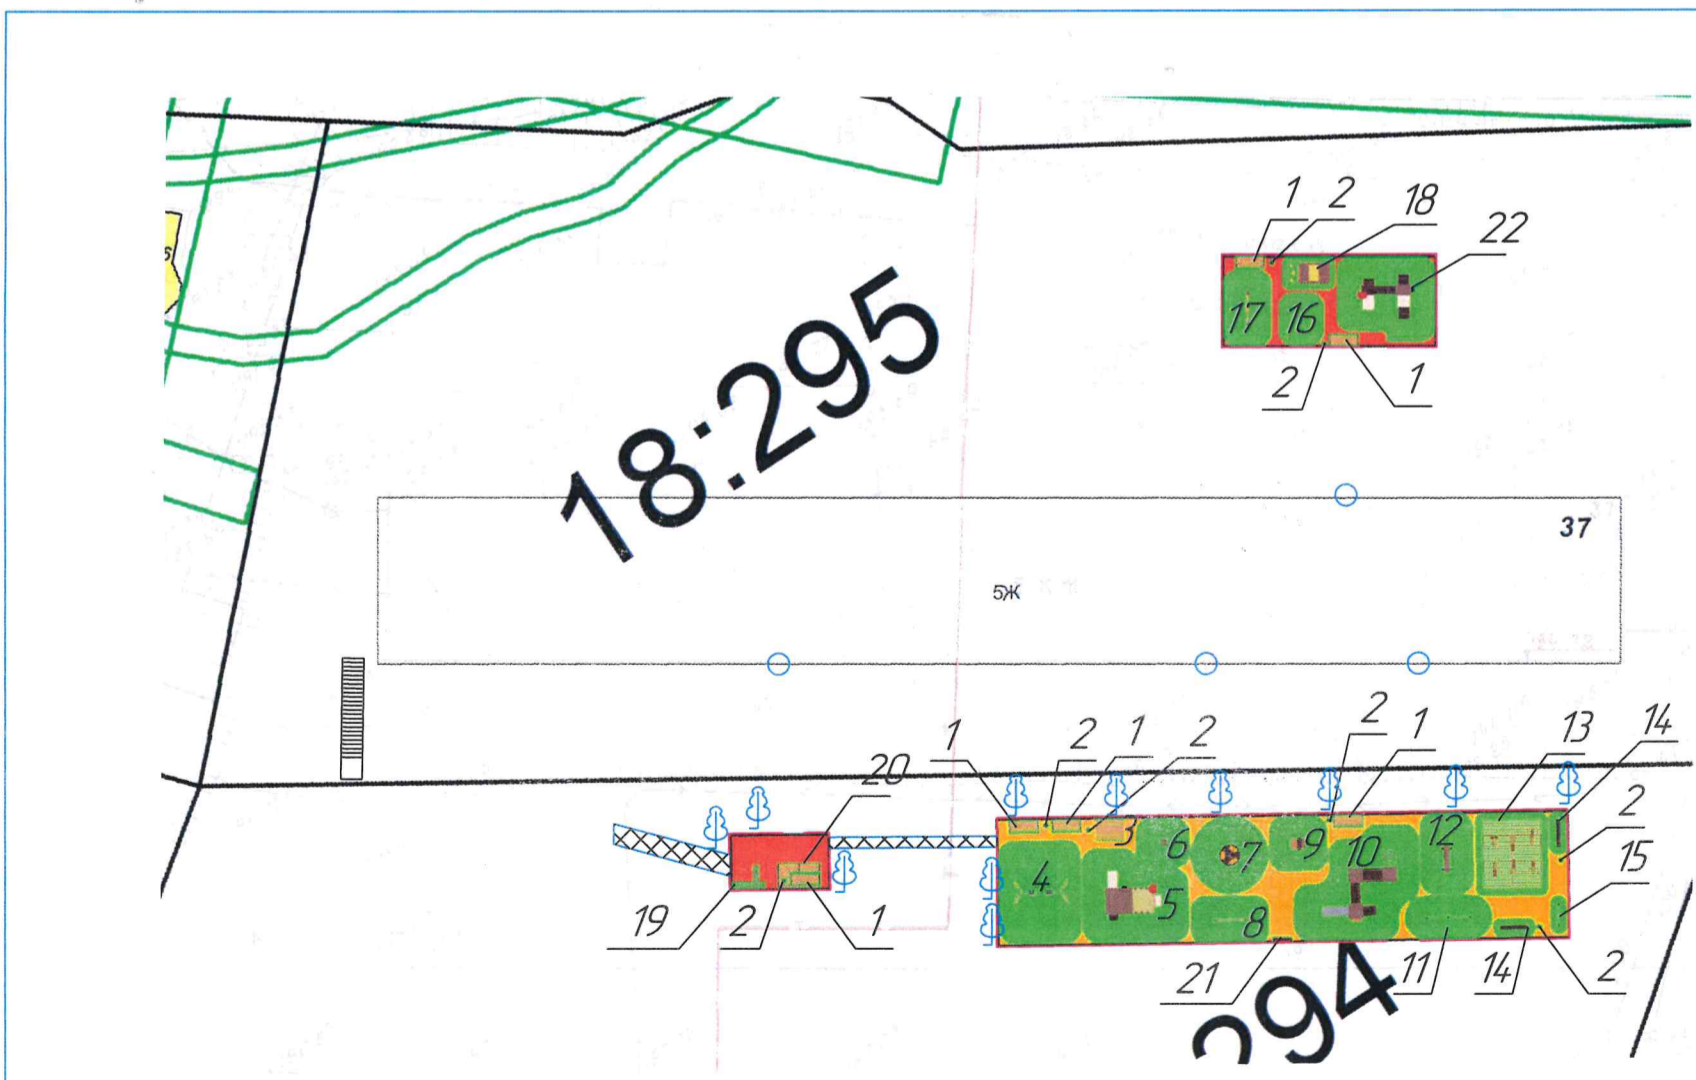

Согласовано Реховская ЕА Елфр Автомобилистов 37-а

Согласовано Трушкин Алексей Сергеевич кв. 89 Трушкин Автомобилистов 35




01-010104






Схема расположения элементов площадки по ул. Автомобилистов, 35

ООО "КамчатЖКХ"

Спецификация

№	Вид	Название элементов	Кол-во
1		Диван парковый	6
2		Урна	8
3		Стол городской	1
4		Качели на цепочках двойные	1
5		Песочница "Кантри"	1
6		Качалка на пружине "Дельфин"	1
7		Карусель	1
8		Качалка-балансир "Лошадка"	1
9		Качалка на пружине "Джип"	1
10		Игровой комплекс	1
11		Турник разноуровневый двойной	1
12		Лавка для пресса с брусьями	1
13		Тренажерная беседка из 6 тренажеров	1
14		Лавка для отдыха	2
15		Информационный стенд	1
16		Качалка на пружине "Лошадка"	1
17		Качалка-балансир "Лошадка"	1
18		Песочница с защитой	1
19		Велодержатель	1
20		Навес	1
21		Стенд	1
22		Игровой комплекс "Горка"	1

Условные обозначения

	Ограждение		Лестница
	Дерево		Уличный фонарь
			Пешеходная тропинка

Спецификация элементов  
площадки

ООО "КамчатЖКХ"