


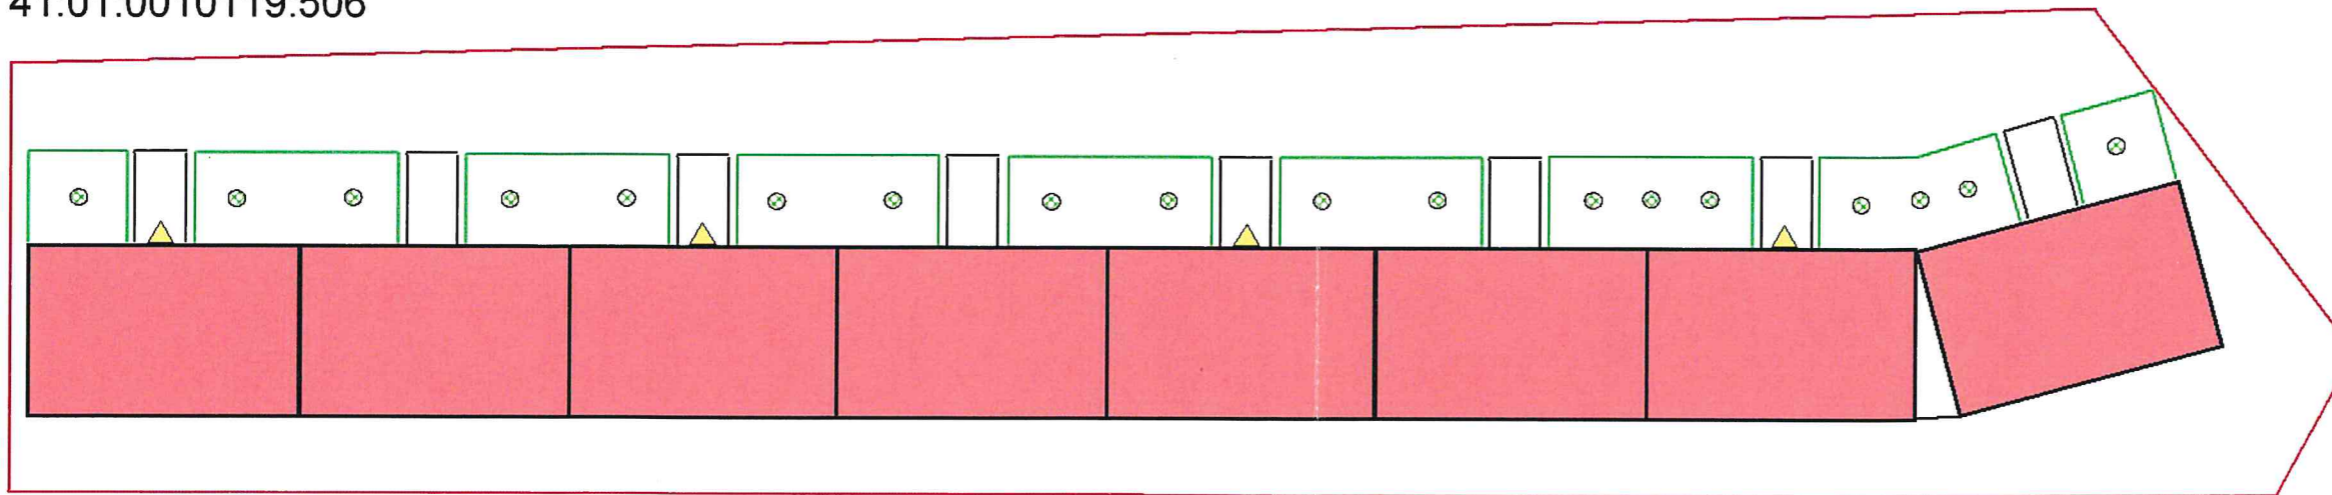


Поз.	Условные обозначения		
1)	Металлическое ограждение полисадников (h=500 мм)		180 м.п.
2)	Светильник светодиодный уличный		4 шт.
3)	Кустарник		18 шт.

41:01:0010119:506



Согласовано


*Уютное место для соб-с кв. 23
 Космический проезд, г. 18*

Изм	Лист	№ докум.	Подпись	Дата	Лит	Масса	Масштаб
Разраб.							
Провер.							
Т. контр.							
Реценз.							
Н. контр.							
Утверд.							

Упр. Анашкина И.Р.

*Благоустройство
 придомовой территории
 по Космическому
 проезду, г. 18*

*ген. директор ООО
 «Единая Недвижимость»*

Лист 1

Листов 1

